


令和8年度 浜名区北地域公園定期維持管理業務 業務の場所一覧

- 1 香公園
- 2 白昭公園
- 3 白昭さくら公園
- 4 都田丸山緑地
- 5 都田丸山第二緑地
- 6 三方原防風林緑地（中央区中地域）
- 7 飛ヶ谷緑地
- 8 都田川山第一緑地
- 9 都田川山第三緑地
- 10 都田川山第四緑地
- 11 都田川山第五緑地

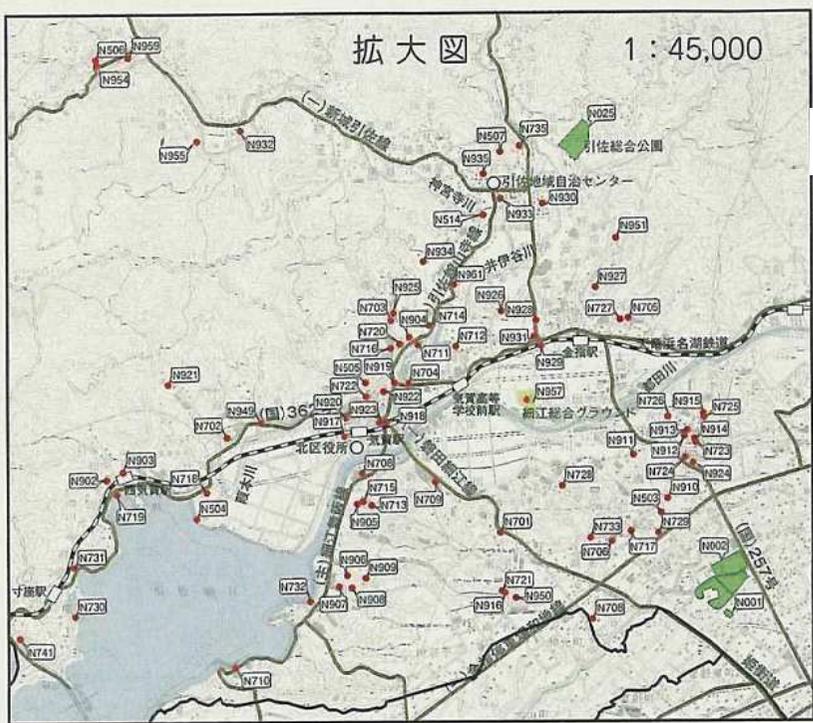


# 浜松市

## 業務箇所図



対象公園

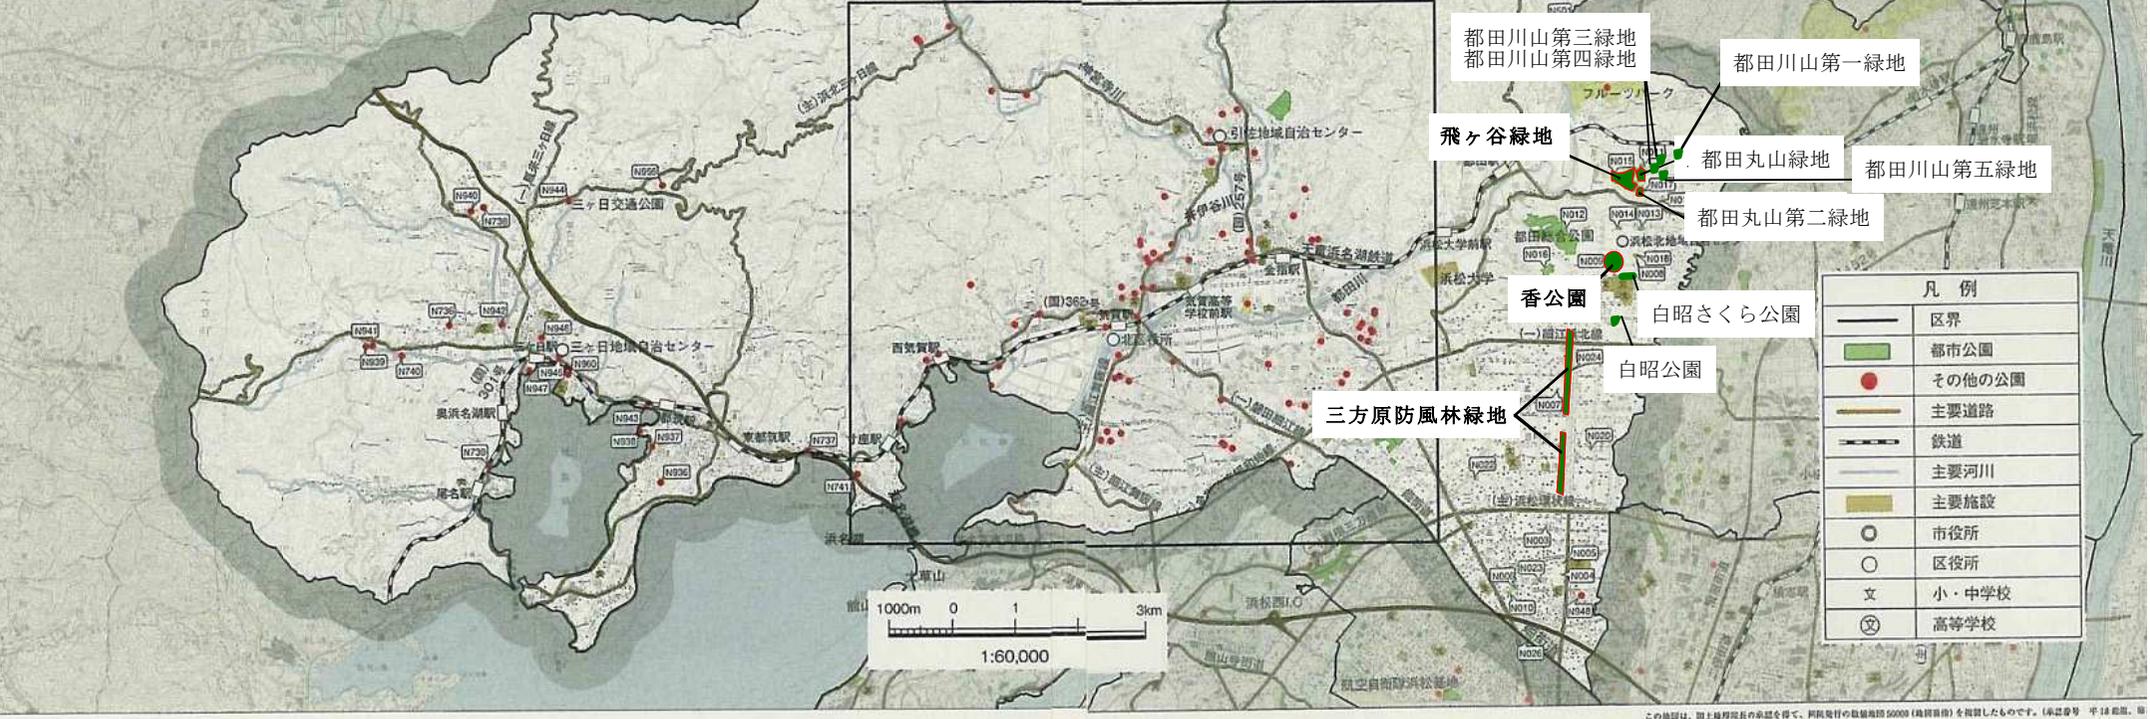


この地図は、国土院院長の承認を得て、所収発行の数値地図5000(地形図)を複製したものです。(承認番号 平18 第001号)



# 香公園

S=1/600

<span style="display:inline-block; width:20px; height:20px; background-color:blue;"></span>	機械芝刈 A	3,310m <sup>2</sup>
<span style="display:inline-block; width:20px; height:20px; background-color:red;"></span>	機械除草 B	700m <sup>2</sup>
<span style="display:inline-block; width:20px; height:20px; background-color:yellow;"></span>	人力除根	80m <sup>2</sup>
<span style="display:inline-block; width:20px; height:20px; background-color:green;"></span>	低木刈込等剪定 人力除根	490m <sup>2</sup> 230m <sup>2</sup>

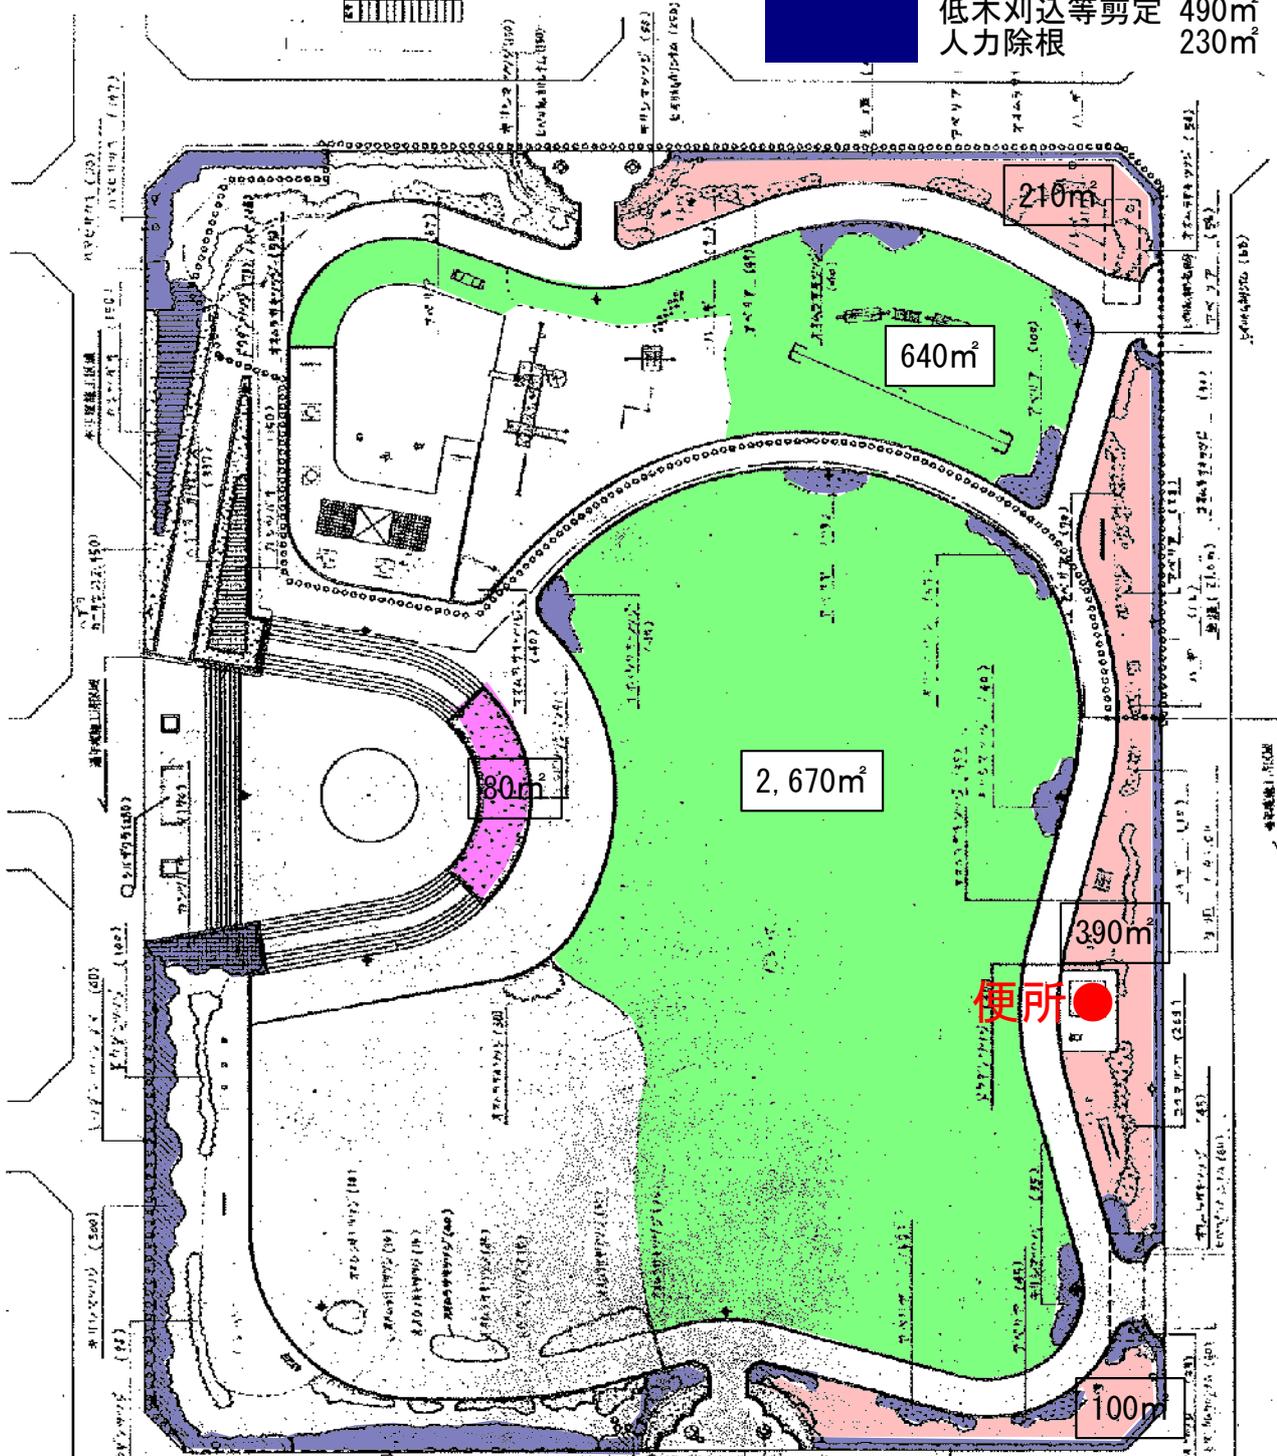

<span style="display:inline-block; width:20px; height:20px; background-color:red; border-radius:50%;"></span>	便所	便所清掃	1	20m <sup>2</sup>
	園路広場	基本清掃		1,930m <sup>2</sup>

第 4

10


香公園緑地部公園建設課

S=1:250 312243 16 20m




# 白昭さくら公園

S=1/2,000

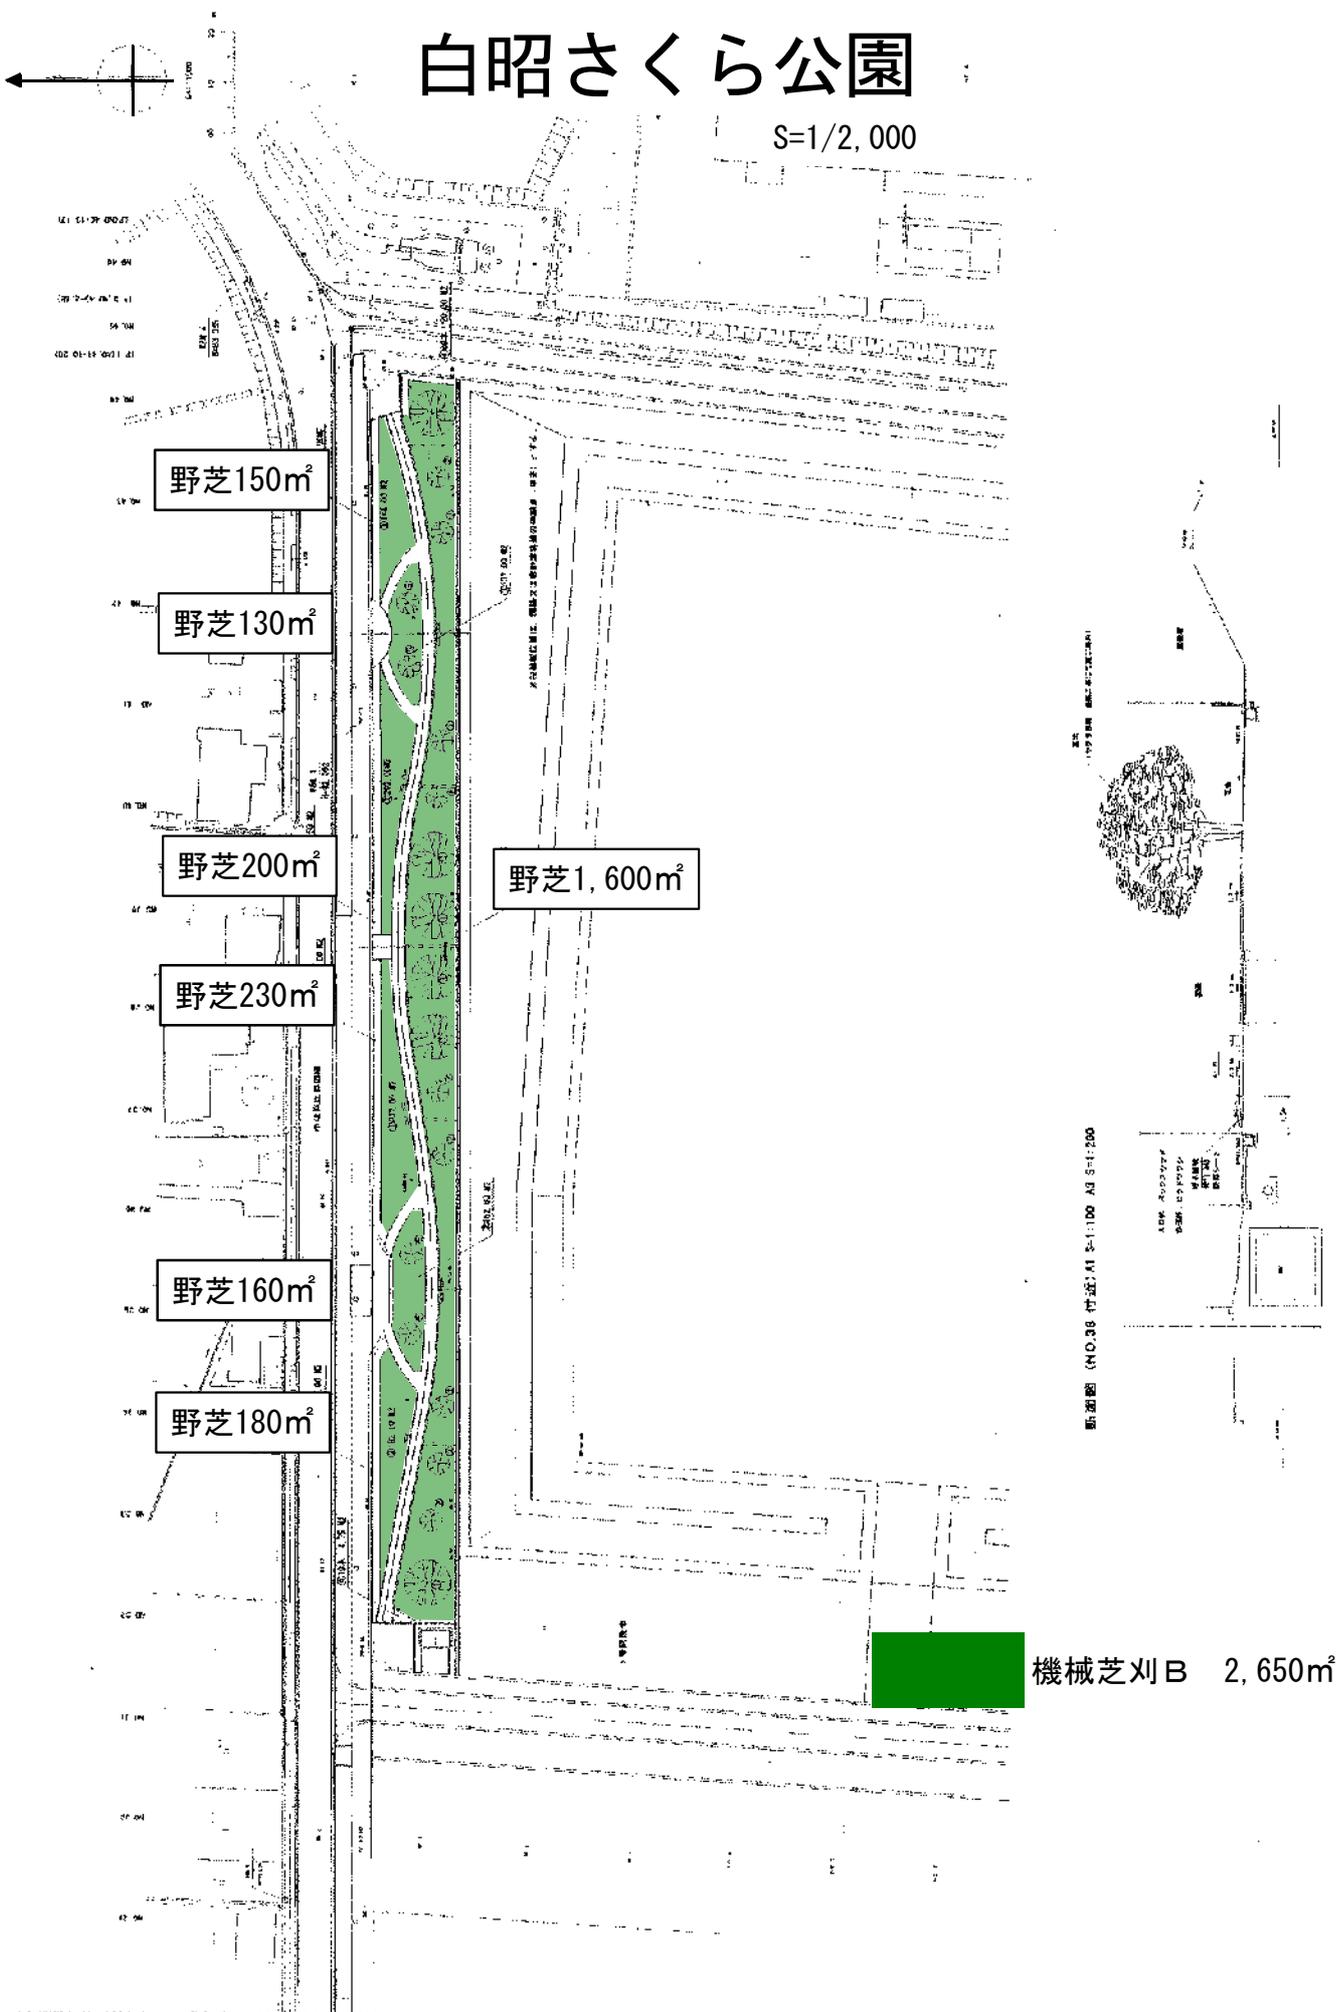

# 都田丸山緑地

S=1/1,000

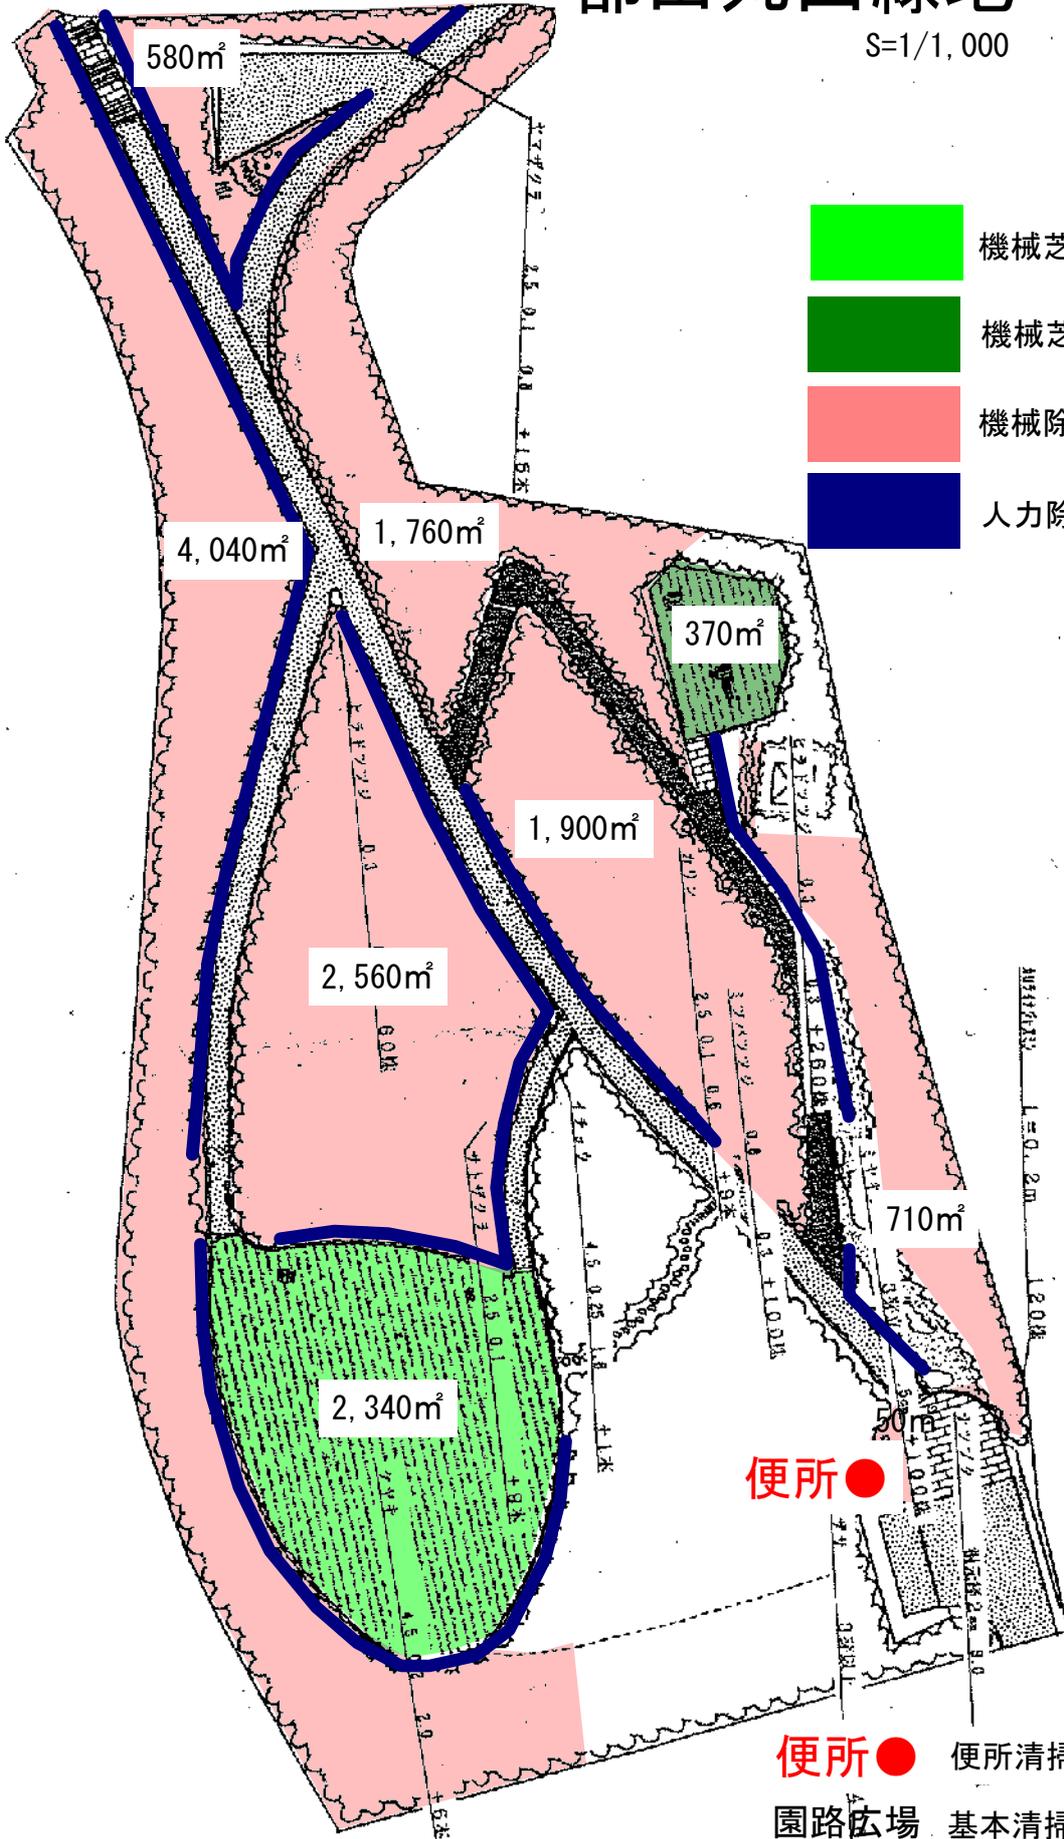

- 機械芝刈 A 2,340<sup>m</sup><sup>2</sup>
- 機械芝刈 B 370<sup>m</sup><sup>2</sup>
- 機械除草 B 11,600<sup>m</sup><sup>2</sup>
- 人力除根 500<sup>m</sup><sup>2</sup>

便所 ●

便所 ● 便所清掃 1 2<sup>m</sup><sup>2</sup>

園路広場 基本清掃 3,100<sup>m</sup><sup>2</sup>

# 都田丸山第二緑地

S=1/1,000




	機械芝刈 A	1,610m <sup>2</sup>
	機械芝刈 B	230m <sup>2</sup>
	機械除草 B	3,240m <sup>2</sup>
	低木刈込等剪定 人力除根	2,200m <sup>2</sup> 1,300m <sup>2</sup>
	園路広場 基本清掃	1,500m <sup>2</sup>


# 三方原防風林綠地①




S=1:1000

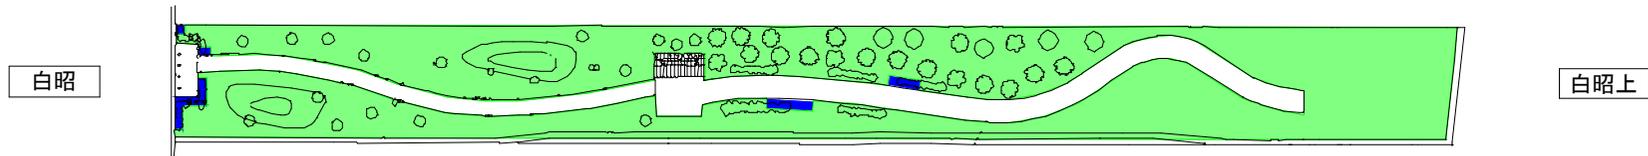

機械芝刈B	2,000m <sup>2</sup>
低木刈込等剪定	22m <sup>2</sup>
人力除根	13m <sup>2</sup>

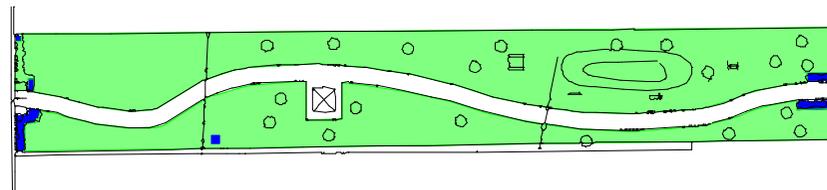

機械芝刈B	1,300m <sup>2</sup>
低木刈込等剪定	24m <sup>2</sup>
人力除根	14m <sup>2</sup>

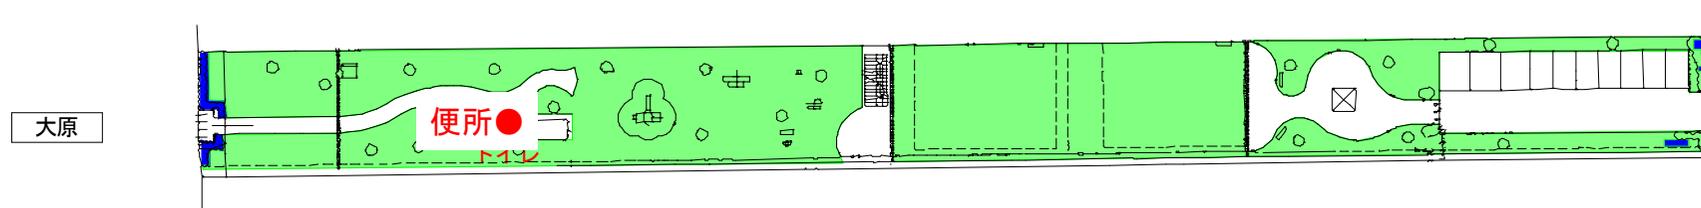


便所 ●	便所清掃 1	9m <sup>2</sup>
園路広場	基本清掃	1,500m <sup>2</sup>

機械芝刈B	2,200m <sup>2</sup>
低木刈込等剪定	20m <sup>2</sup>
人力除根	12m <sup>2</sup>


# 三方原防風林綠地②




S=1:1000

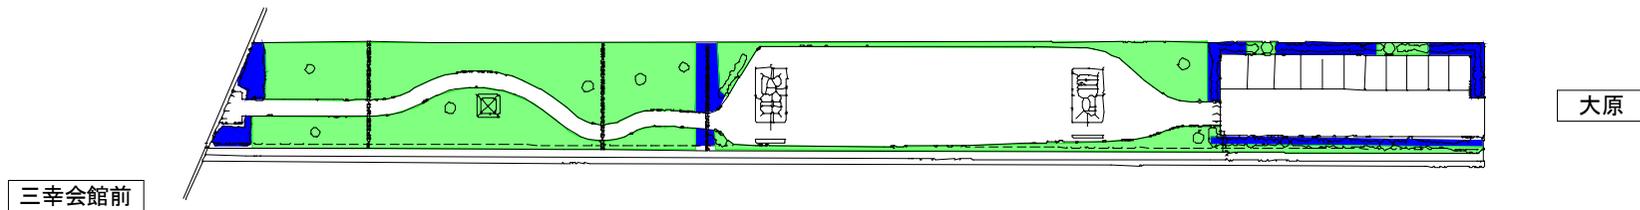

機械芝刈B	900㎡
低木刈込等剪定	149㎡
人力除根	89㎡

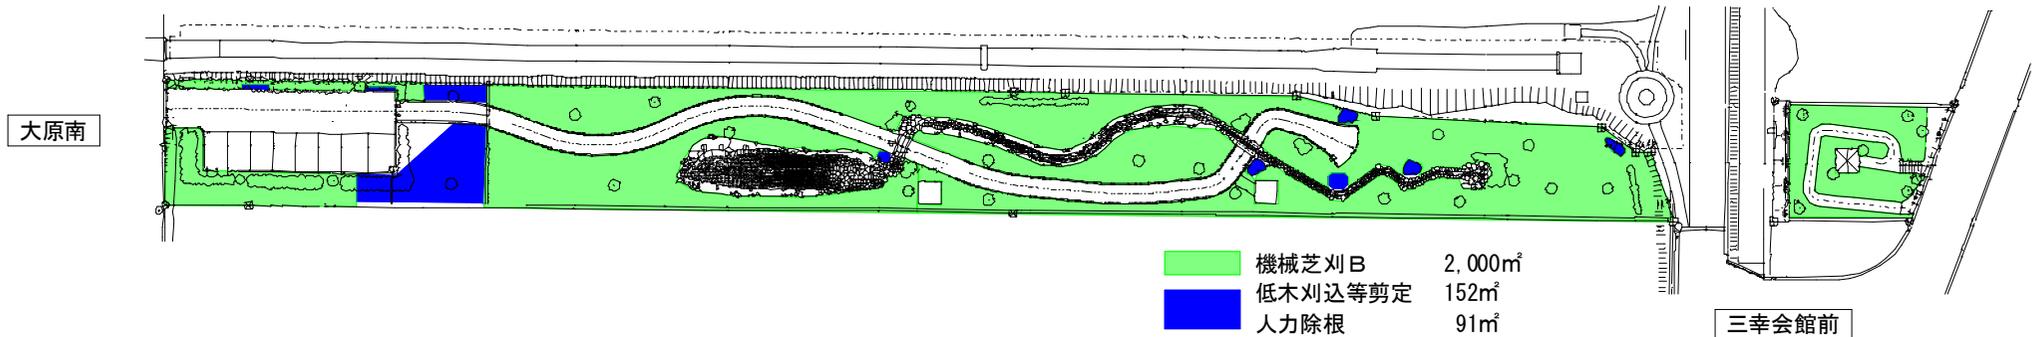

機械芝刈B	2,000㎡
低木刈込等剪定	152㎡
人力除根	91㎡

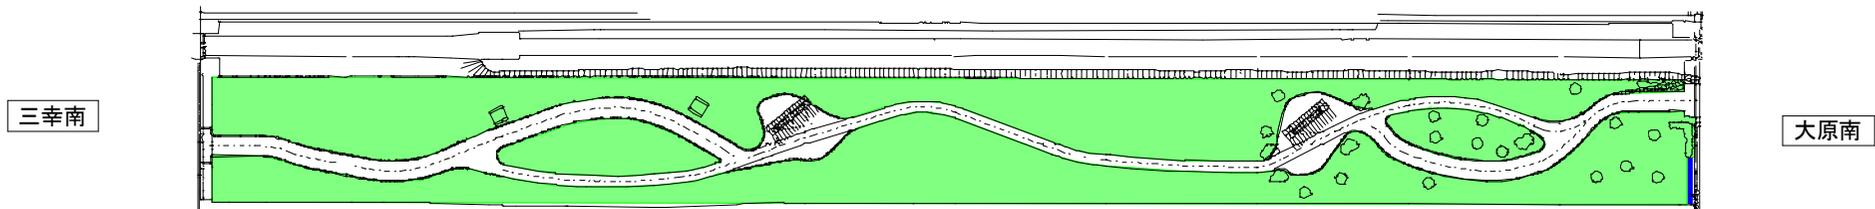


園路広場 基本清掃 1,500㎡

機械芝刈B	2,500㎡
低木刈込等剪定	4㎡
人力除根	2㎡

# 三方原防風林緑地③




S=1:1000

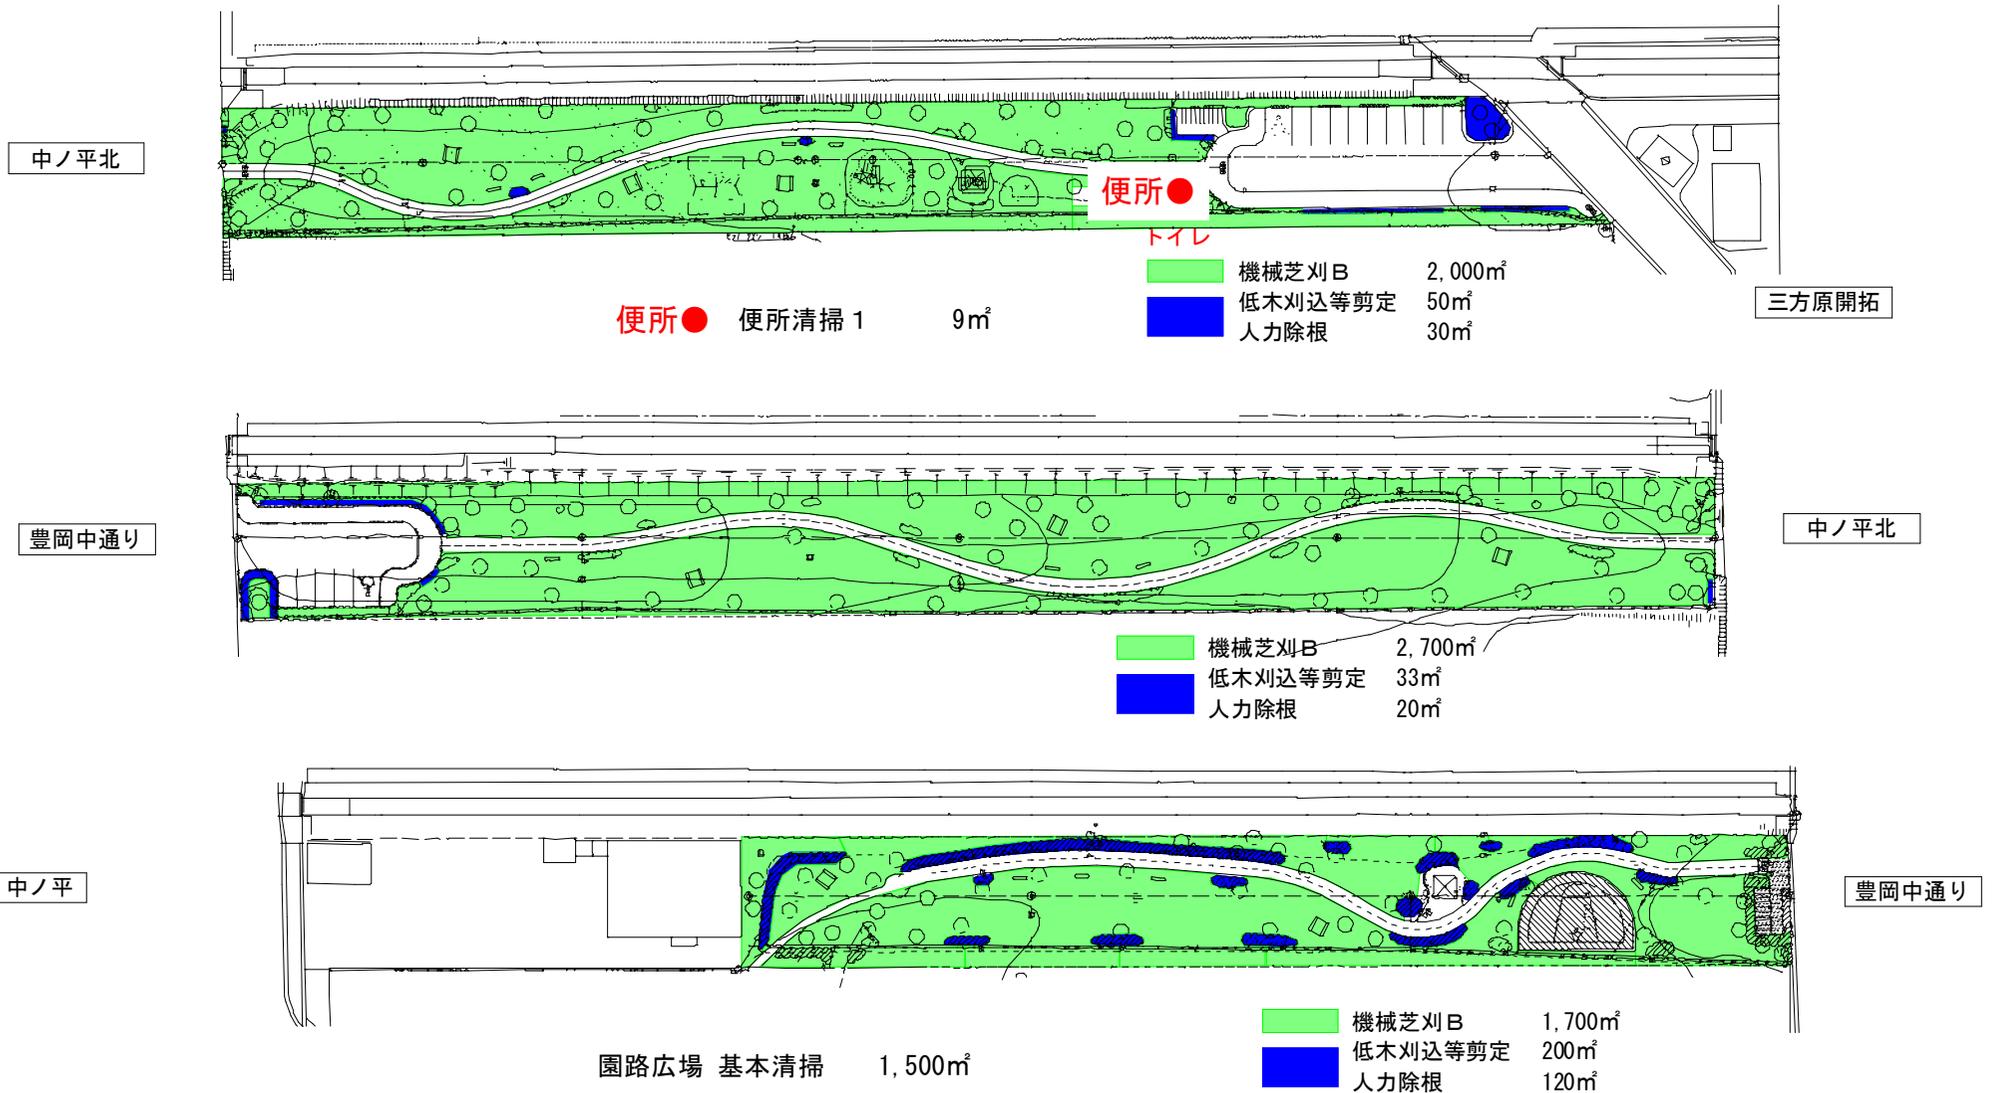

# 三方原防風林綠地④




S=1:1000

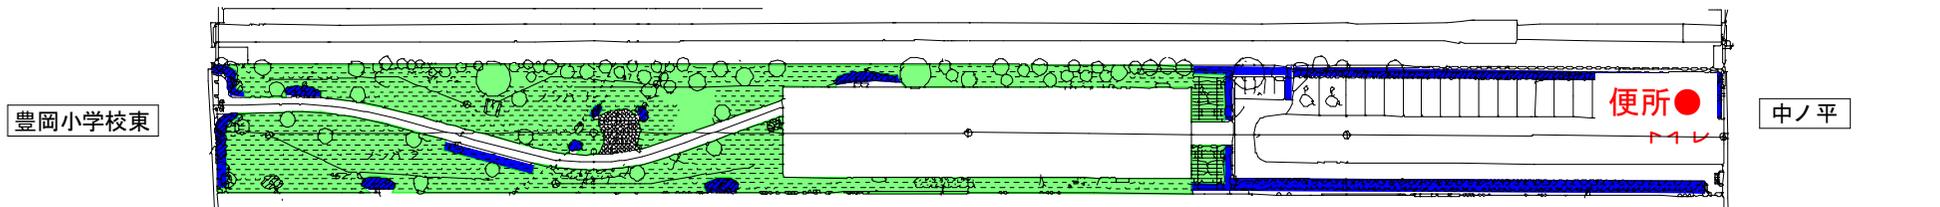


便所 ● 便所清掃 1 9m<sup>2</sup>

機械芝刈B	1,300m <sup>2</sup>
低木刈込等剪定	239m <sup>2</sup>
人力除根	143m <sup>2</sup>

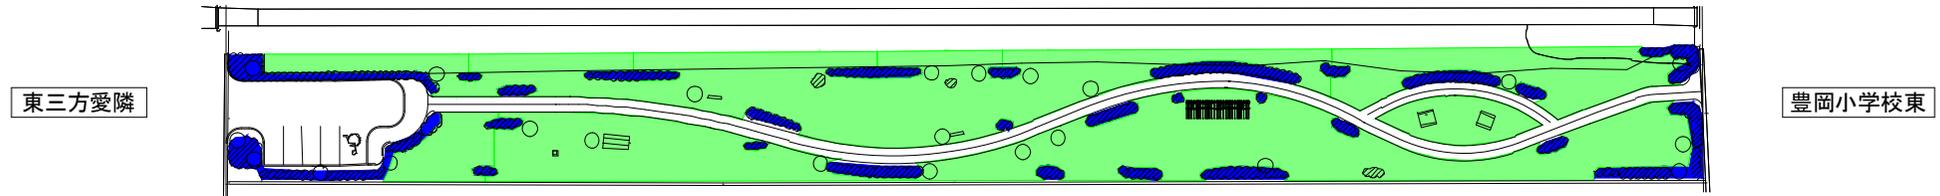

機械芝刈B	2,300m <sup>2</sup>
低木刈込等剪定	323m <sup>2</sup>
人力除根	194m <sup>2</sup>

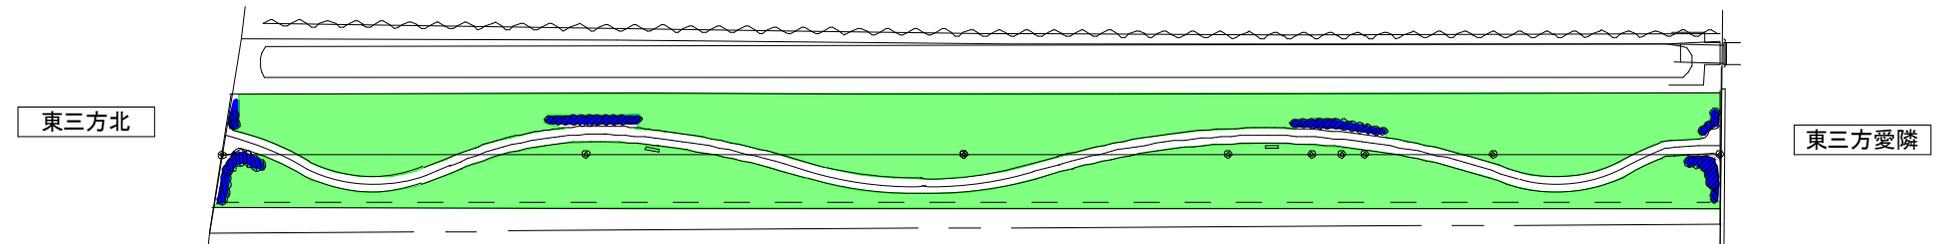

園路広場 基本清掃 1,500m<sup>2</sup>

機械芝刈B	2,500m <sup>2</sup>
低木刈込等剪定	56m <sup>2</sup>
人力除根	34m <sup>2</sup>

合計

機械芝刈B	23,400m <sup>2</sup>
低木刈込等剪定	1,272m <sup>2</sup>
人力除根	762m <sup>2</sup>

便所 ● 便所清掃 1 27m<sup>2</sup>

園路広場 基本清掃 6,000m<sup>2</sup>

# 飛ヶ谷緑地

浜松トニクス都田製作所

70m × 2m = 140㎡

飛ヶ谷緑地

飛ヶ谷調整池

トニクス浜松  
新都田セクター

新都田一丁目

200m × 2m = 400㎡

40m × 3m × 2両側  
= 240㎡

エチアス  
浜松研究所

機械除草B 1,050㎡

100m


1:2,500

地番図 令和7年1月1日現在

伊藤板金工業

庄田鉄工

# 都田川山第一緑地

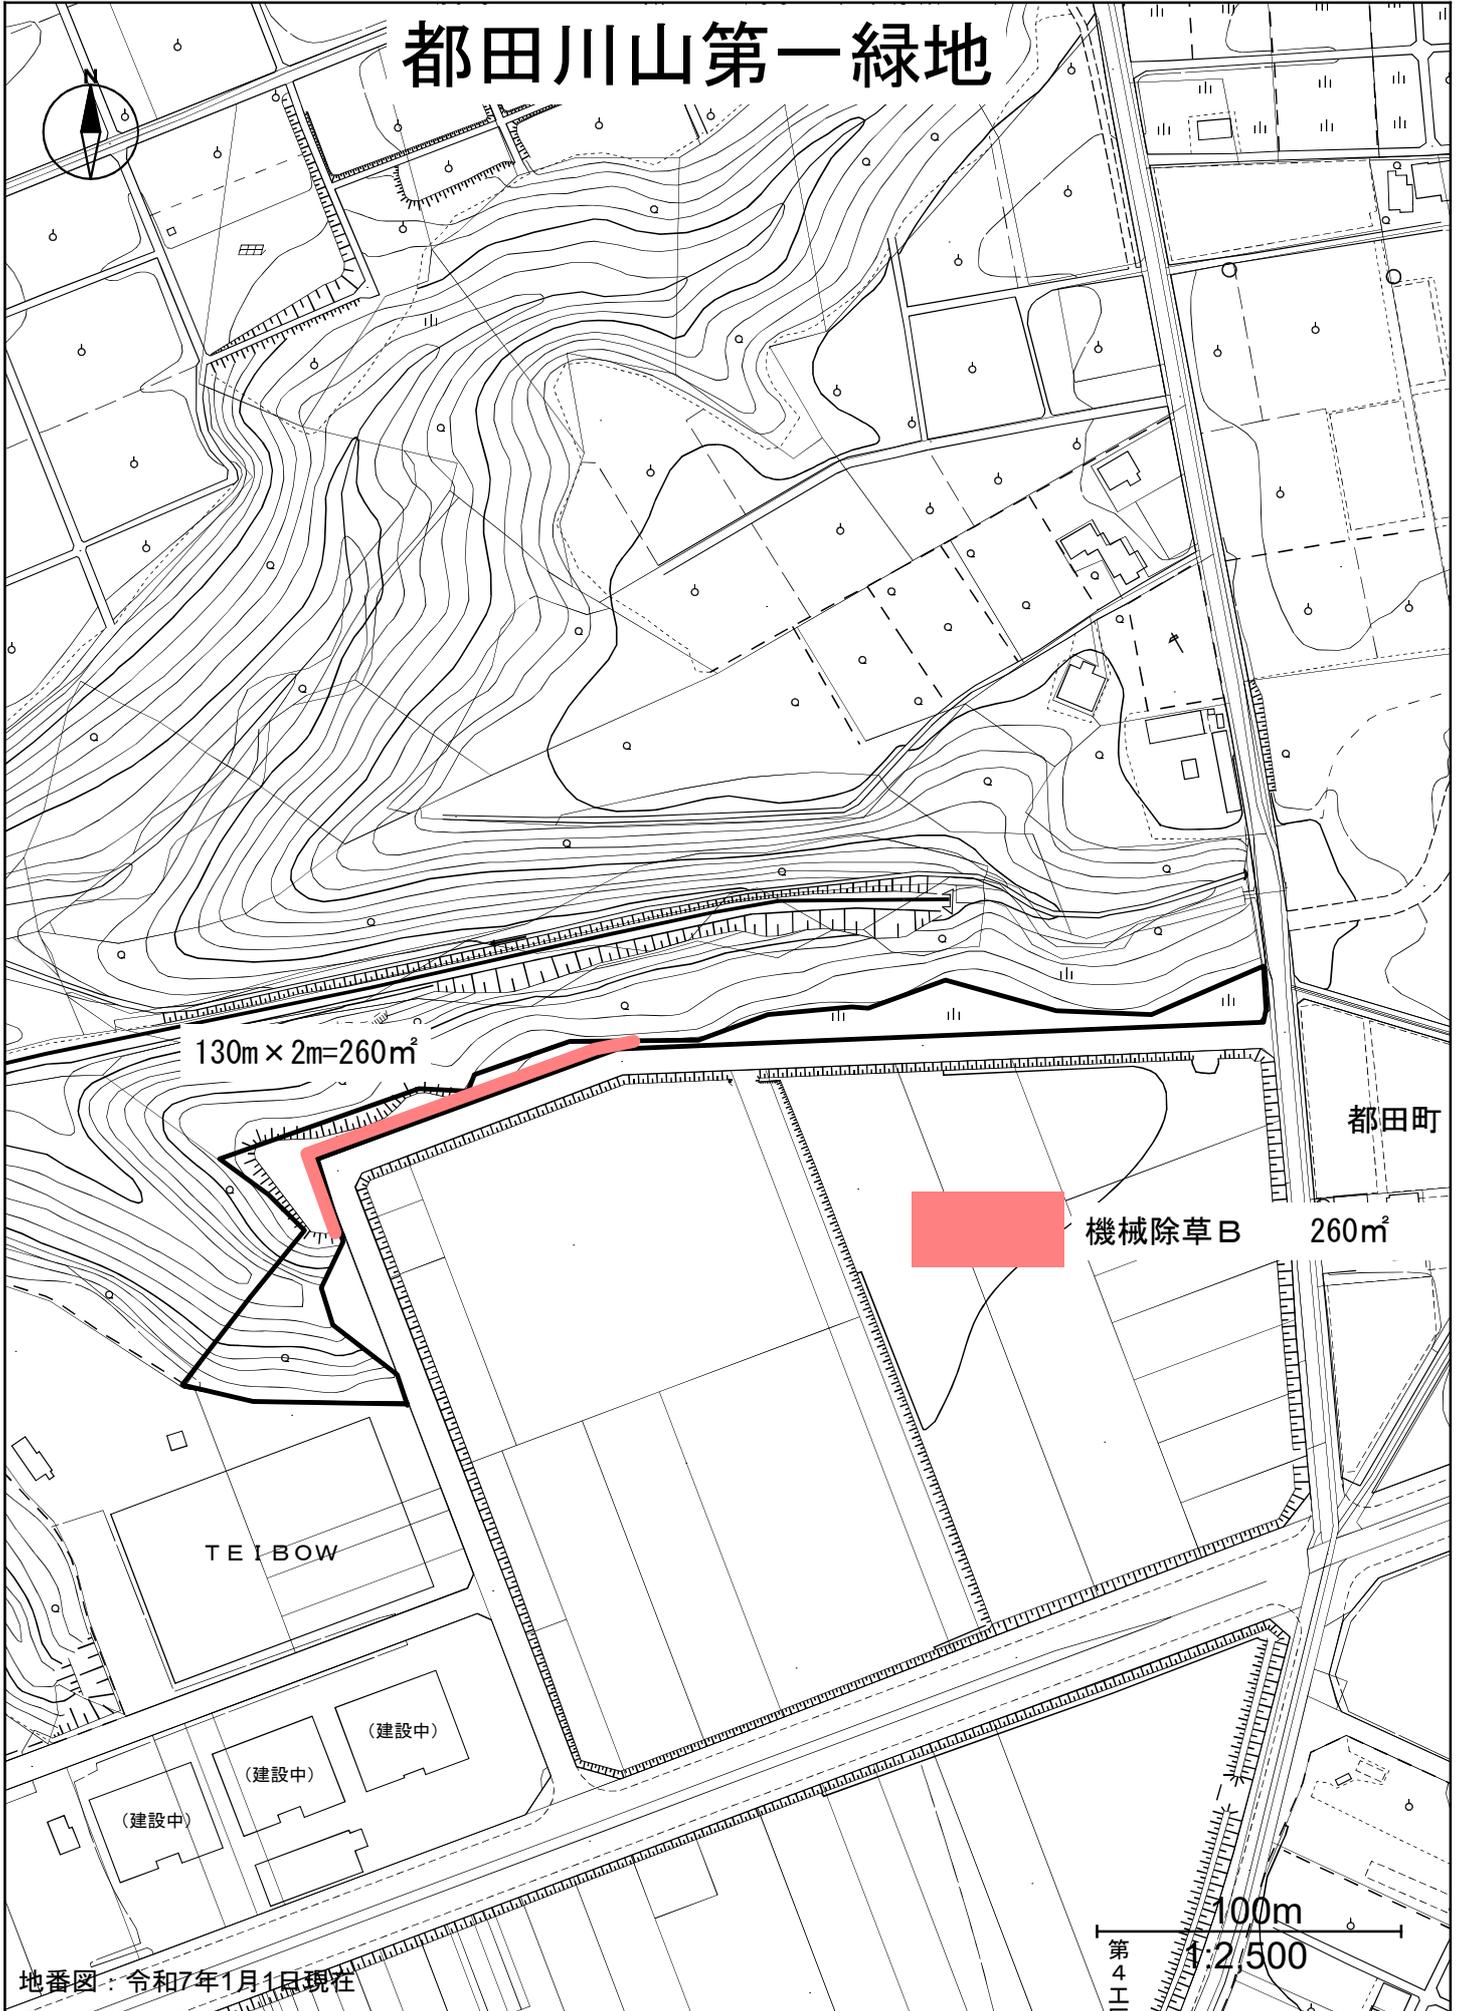

130m × 2m = 260m<sup>2</sup>

都田町

機械除草B 260m<sup>2</sup>

TEI BOW

(建設中)


(建設中)

(建設中)

地番図：令和7年1月1日現在

第4工区

100m  
1:2,500

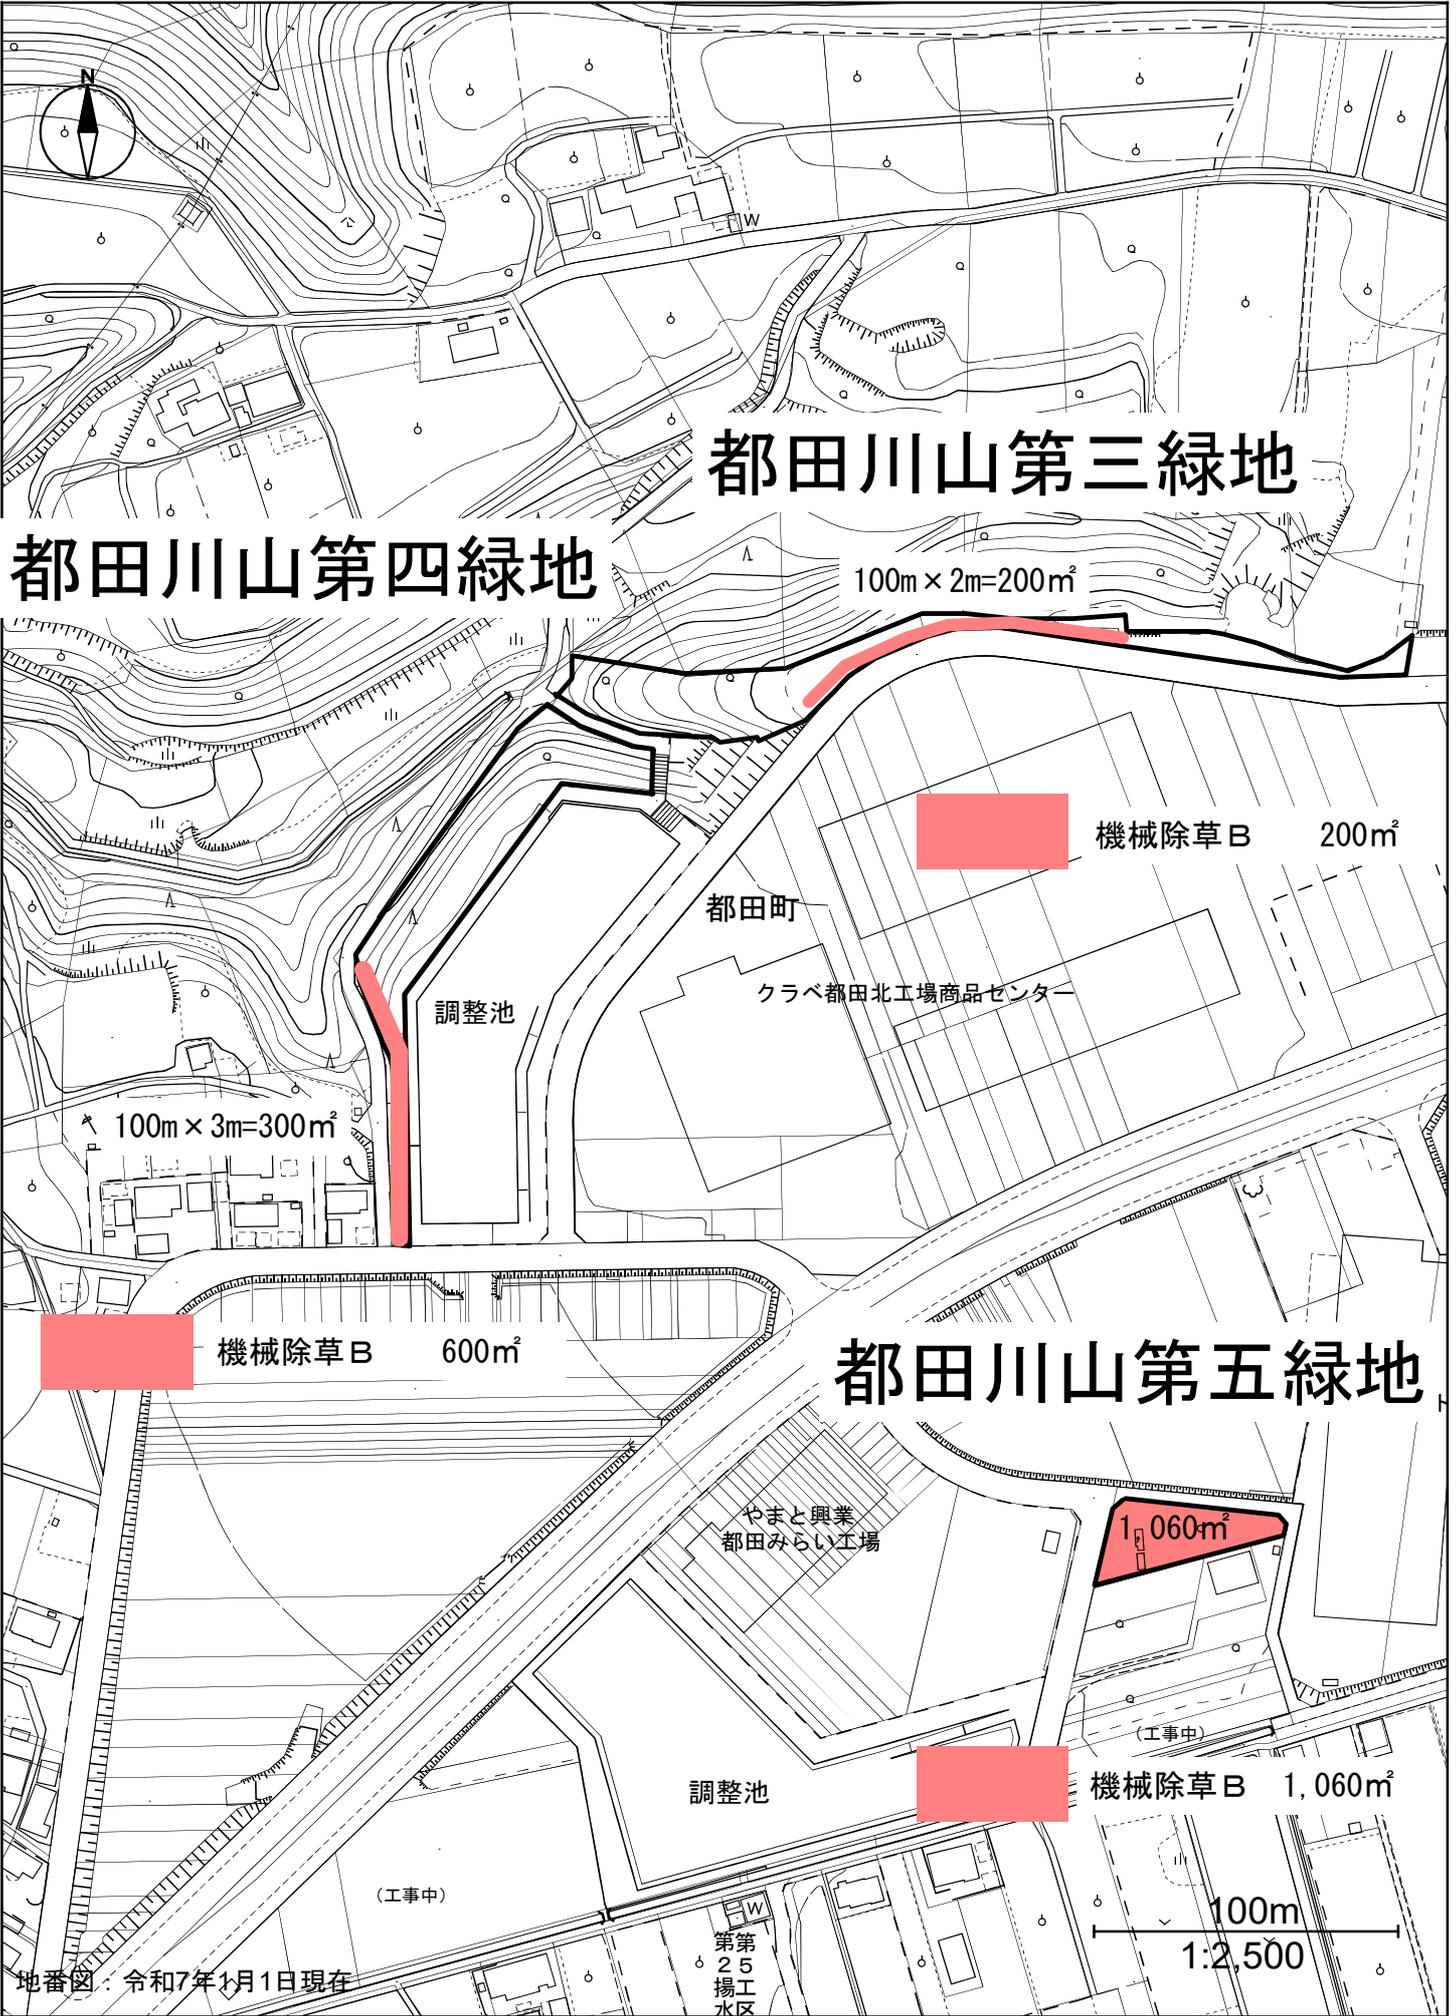

都田川山第三緑地

都田川山第四緑地

100m × 2m = 200m<sup>2</sup>

機械除草 B 200m<sup>2</sup>

都田町

クラブ都田北工場商品センター

調整池

100m × 3m = 300m<sup>2</sup>

機械除草 B 600m<sup>2</sup>

都田川山第五緑地

やまと興業  
都田みらい工場

1,060m<sup>2</sup>

調整池

機械除草 B 1,060m<sup>2</sup>

100m

1:2,500

地番図：令和7年1月1日現在

第  
25  
揚工  
水区