参考図

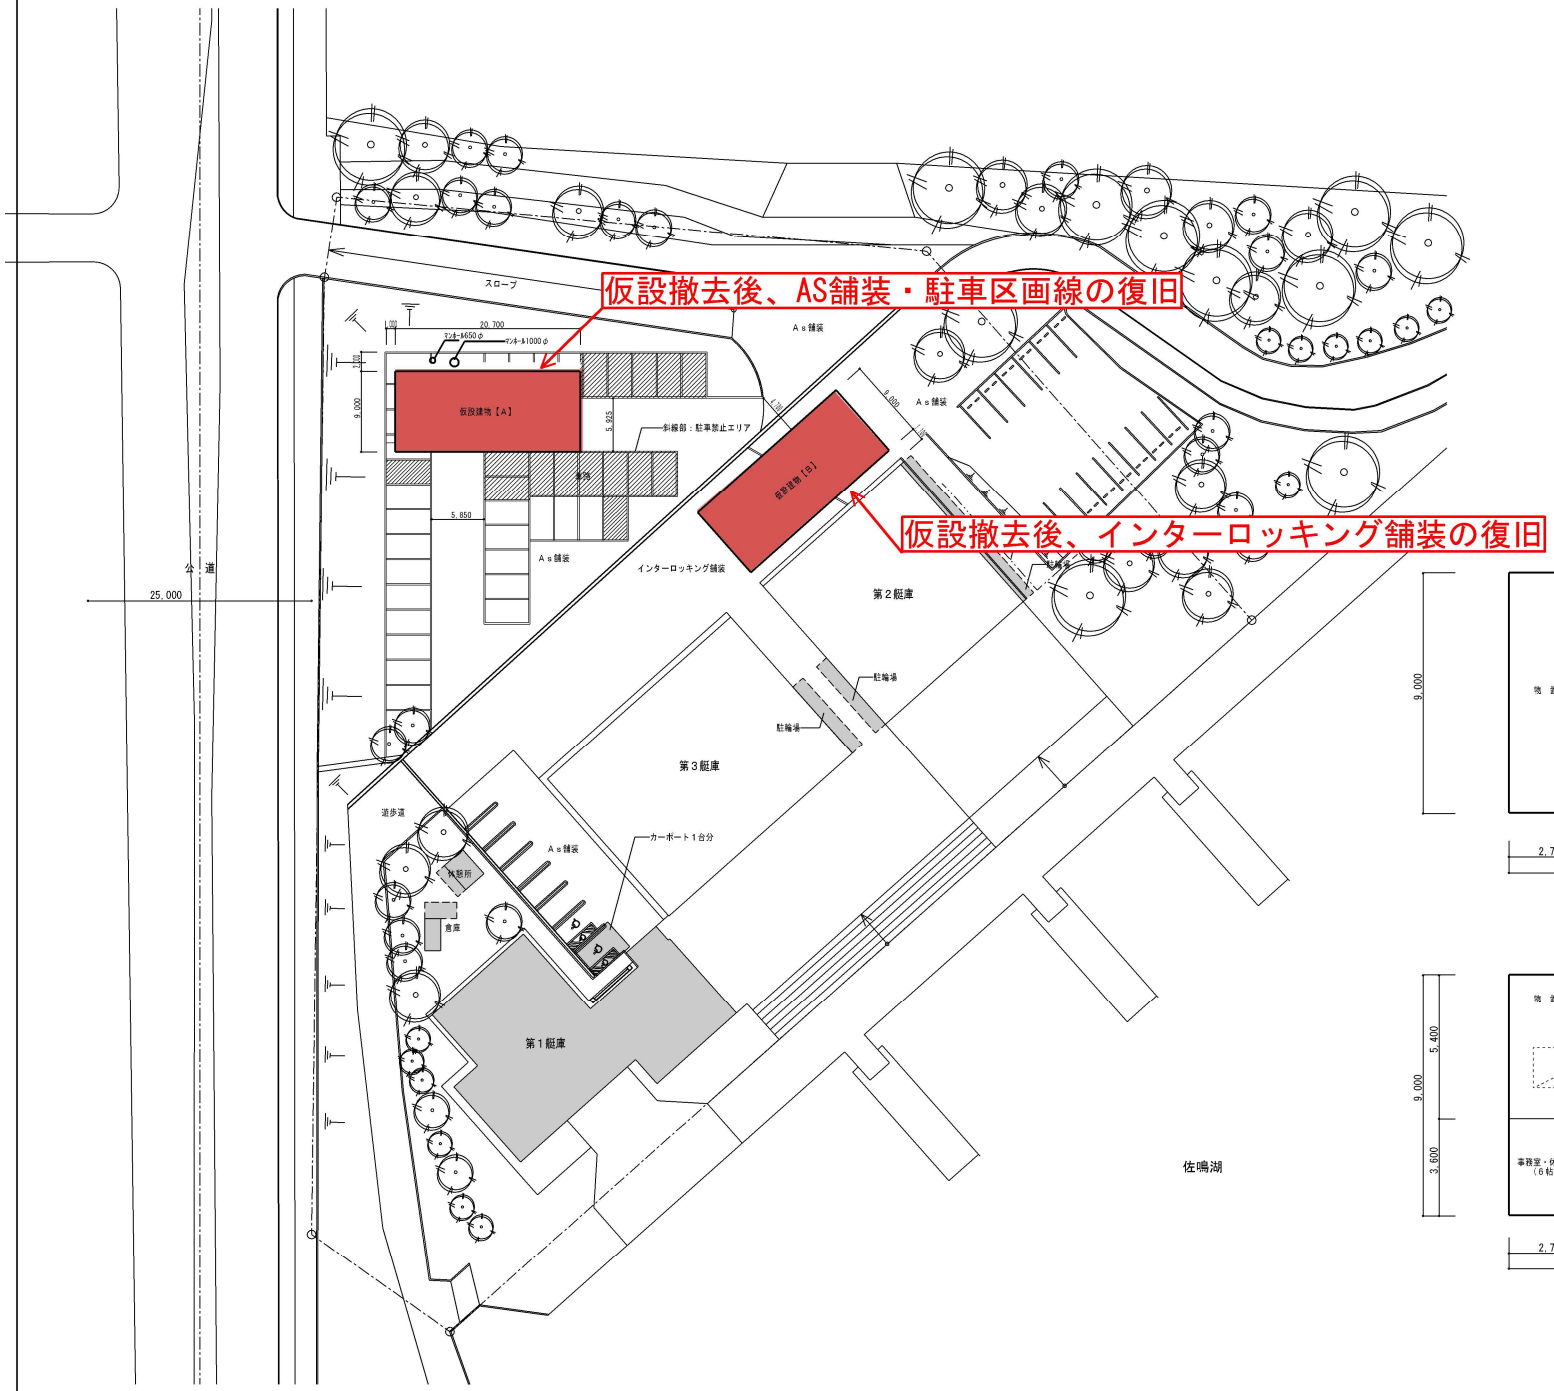

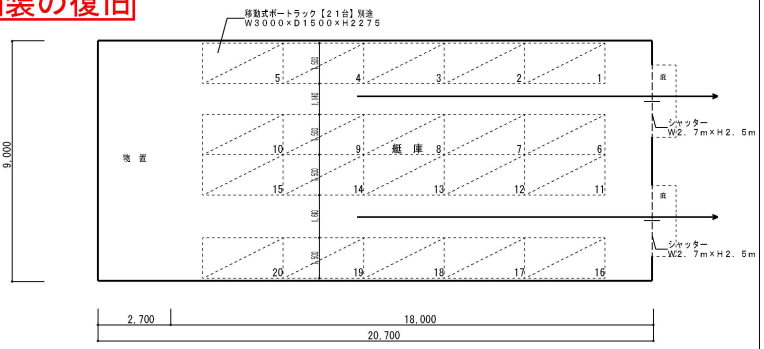

【A】平面図　S＝1／100

床面積：186.3㎡

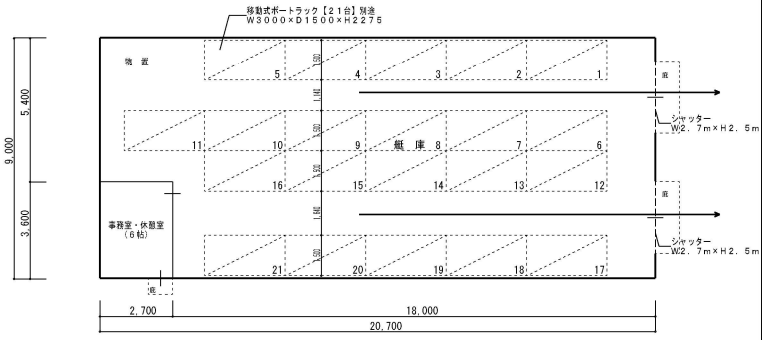

【B】平面図　S＝1/100

床面積：186.3㎡

SN Design Architects Co., Ltd.	一級建築士事務所　静岡県知事登録（２）第７５８６号 一級建築士登録　第３２４９０３号　佐野　剛史 ４３２－８０４４ 静岡県浜松市中央区南浅田二丁目８－６ Ｔｅｌ　０５３－４４２－８３２５ Ｆａｘ　０５３－５６９－２５０２	業務名称 令和８年度　浜松市佐鳴湖公園第１艇庫管理棟仮設建築物賃貸借	承認 佐野	担当 久野	担当 田所	製図 田所	図面名称 仮設建物図（建築）	縮尺 １／３００（A1）　１／６００（A3） 製図年月日 ２０２４．５．１４	図番 Ａ －０１

参考図

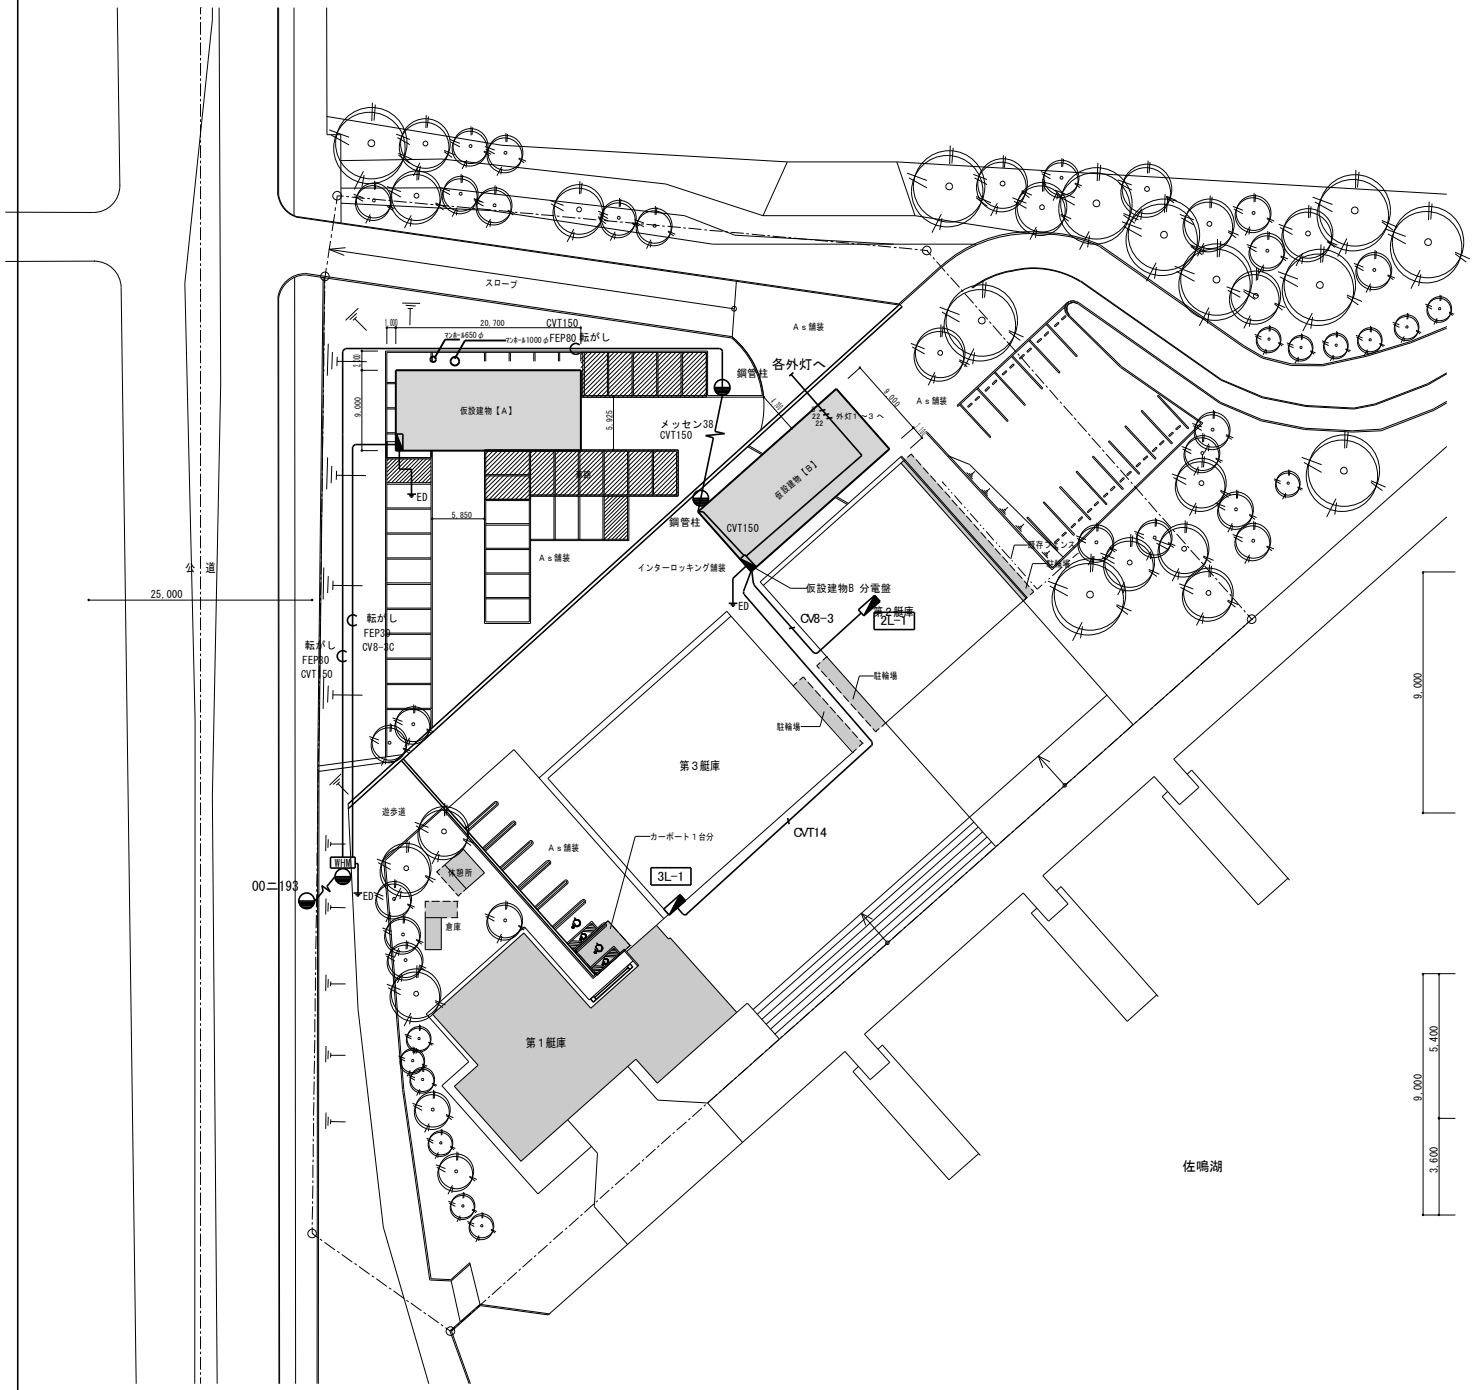

主開閉器容量

①(MCCB 3P 50AF/30AT)×1　負荷容量 6KVA

②(MCCB 3P 50AF/50AT)×1　負荷容量 10KVA

③(MCCB 3P 50AF/50AT)×1　負荷容量 8KVA

※仮設建物B棟に①～③のブレーカーを対応する事

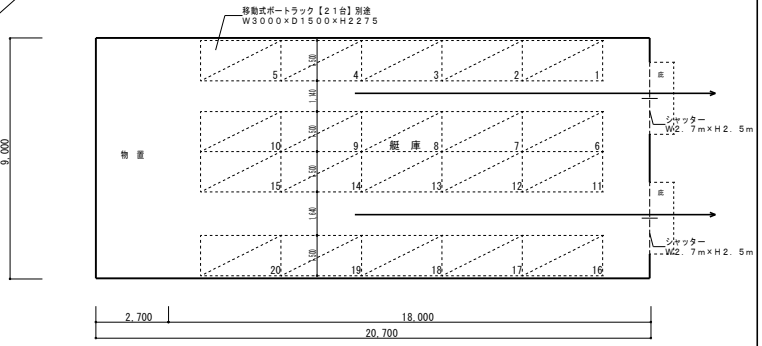

【A】平面図　S＝1／100

床面積：186.3㎡

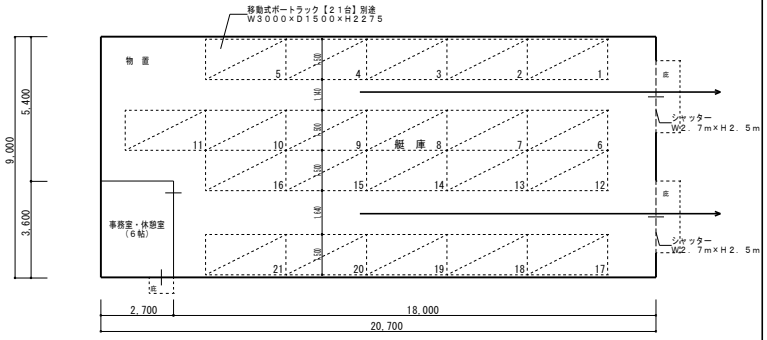

【B】平面図　S＝1/100

床面積：186.3㎡

SN Design Architects Co., Ltd.

一級建築士事務所　静岡県知事登録（2）第7586号
一級建築士登録　第324903号　佐野　剛史
432－8044 静岡県浜松市中央区南浅田二丁目8－6
Tel　053－442－8325
Fax　053－569－2502

業務名称	承認	担当	担当	製図	図面名称	縮尺	図番
令和8年度　浜松市佐鳴湖公園第1艇庫管理棟仮設建築物賃貸借	佐野	久野	田所	田所	仮設建物図(強電)	1／300（A1）　1／600（A3） 製図年月日 2024. 5.14	E －01

参考図

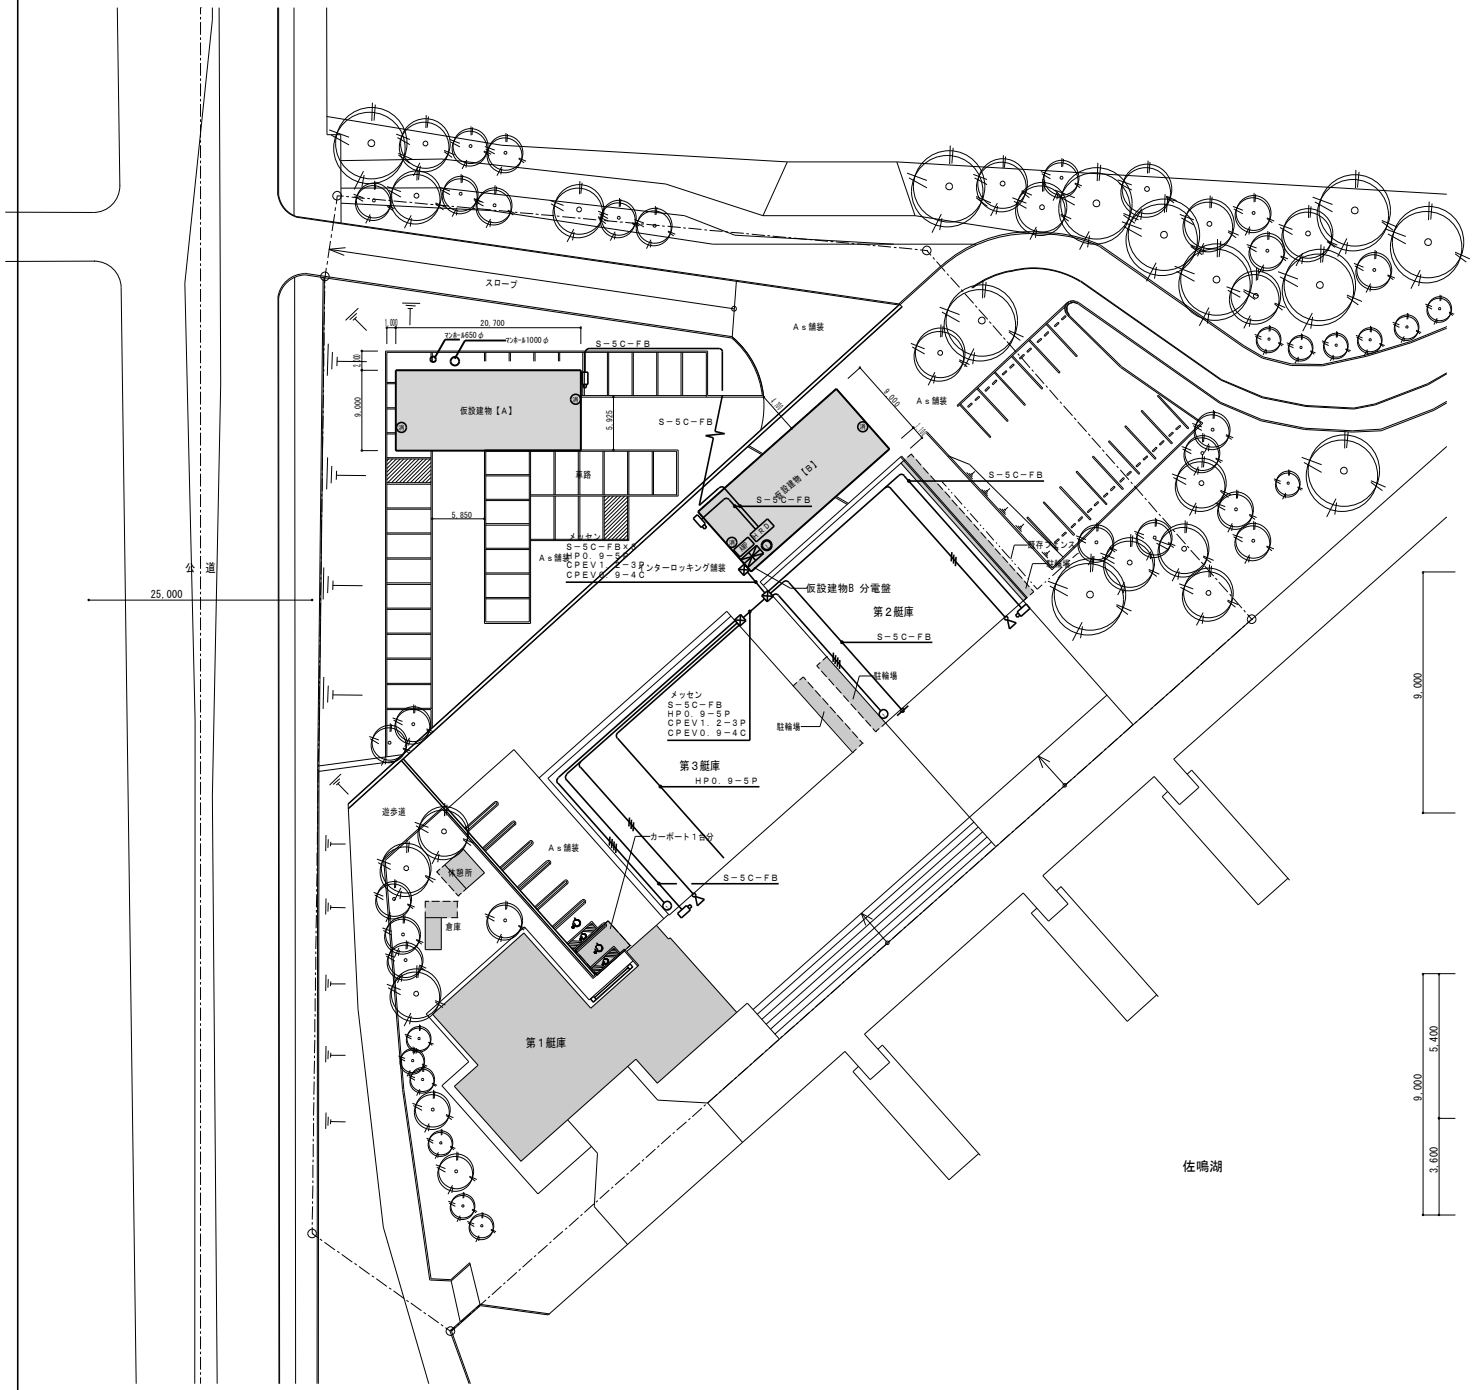

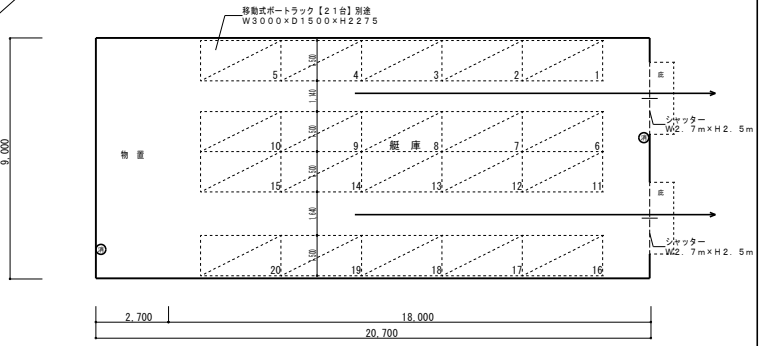

【A】平面図 S＝1／100

床面積：186.3㎡

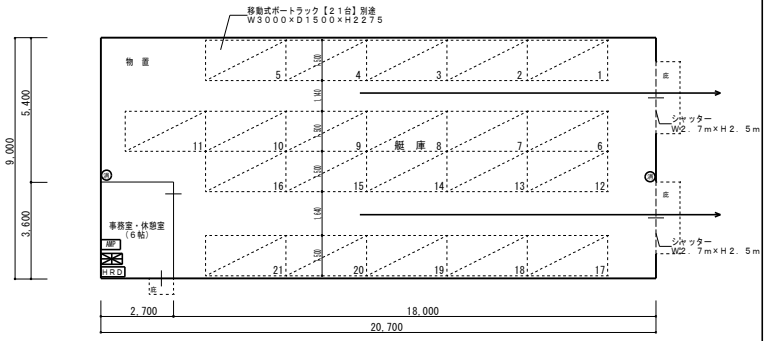

【B】平面図 S＝1/100

床面積：186.3㎡

SN Design Architects Co., Ltd.
一級建築士事務所　静岡県知事登録（2）第7586号
一級建築士登録　第324903号　佐野　剛史
432−8044 静岡県浜松市中央区南浅田二丁目8−6
Tel　053−442−8325
Fax　053−569−2502

業務名称	承認	担当	担当	製図	図面名称	縮尺	図番
令和8年度　浜松市佐鳴湖公園第1艇庫管理棟仮設建築物賃貸借	佐野	久野	田所	田所	仮設建物図(弱電)	1／300（A1）　1／600（A3） 製図年月日 2024.5.14	E −02