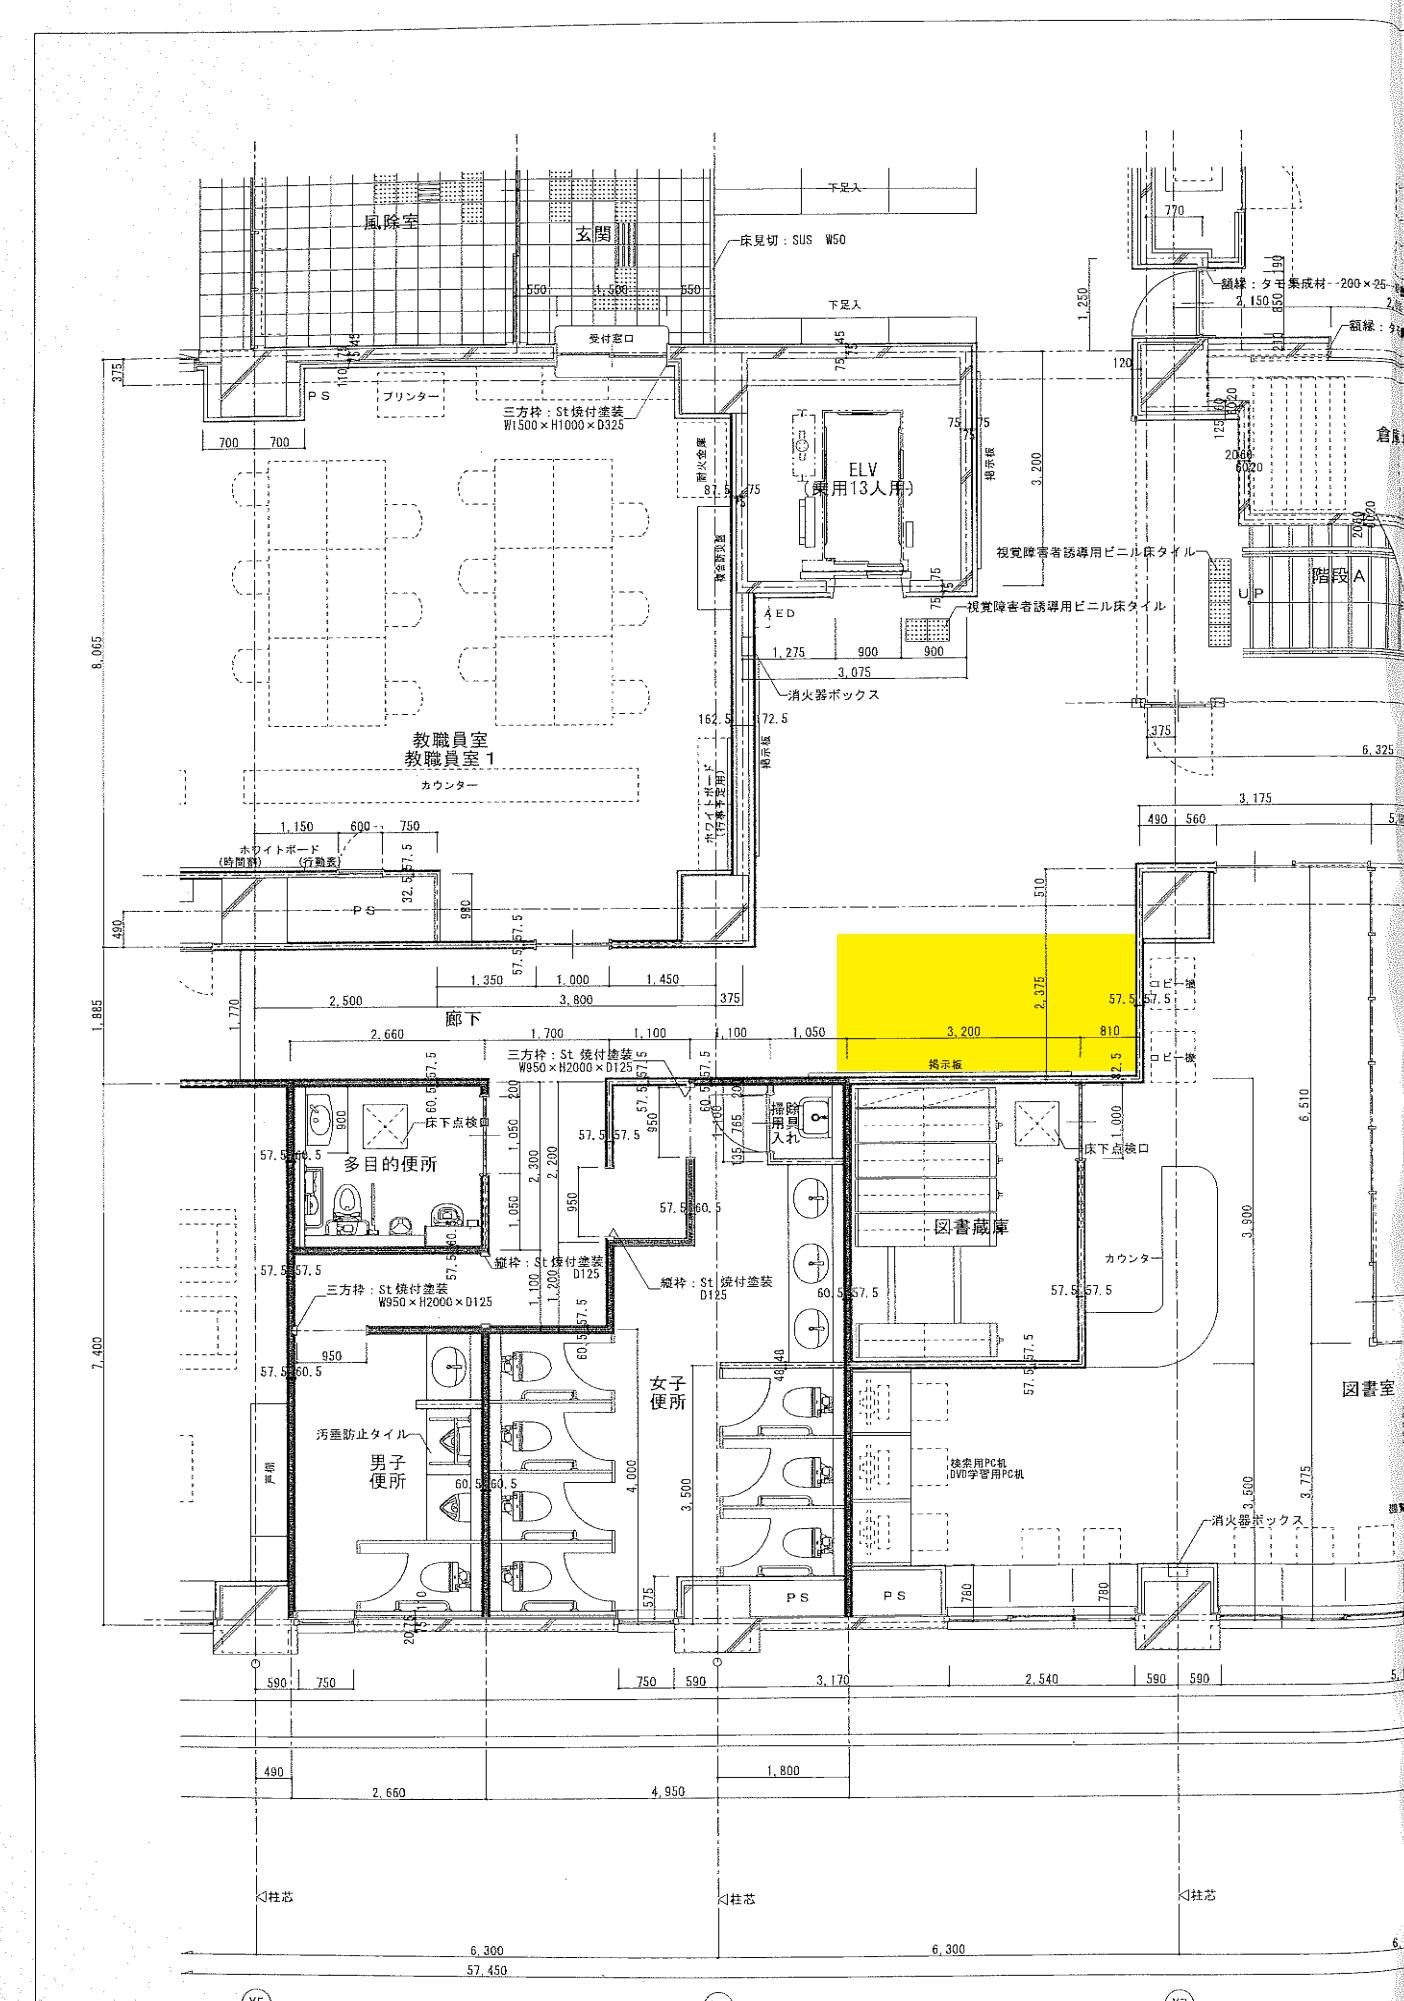

風除室
玄関
下足入
床見切：SUS　W50
受付窓口
PS
プリンター
三方枠：St焼付塗装
W1500×H1000×D325
ELV
(乗用13人用)
AED
消火器ボックス
視覚障害者誘導用ピニル床タイル
階段A
UP
教職員室
教職員室１
カウンター
ホワイトボード
(時間割)
ホワイトボード
(行動表)
廊下
掲示板
三方枠：St 焼付塗装
W950×H2000×D125
多目的便所
床下点検口
縦枠：St 焼付塗装
D125
三方枠：St 焼付塗装
W950×H2000×D125
縦枠：St 焼付塗装
D125
掃除員入れ
図書蔵庫
カウンター
女子便所
男子便所
汚垂防止タイル
検索用PC机
DVD学習用PC机
消火器ボックス
図書室
ロビー
柱芯
6,300
6,300
57,450