浜松市公共下水道終末処理場(西遠処理区) 運営事業 現地見学会案内図　(H28.3)

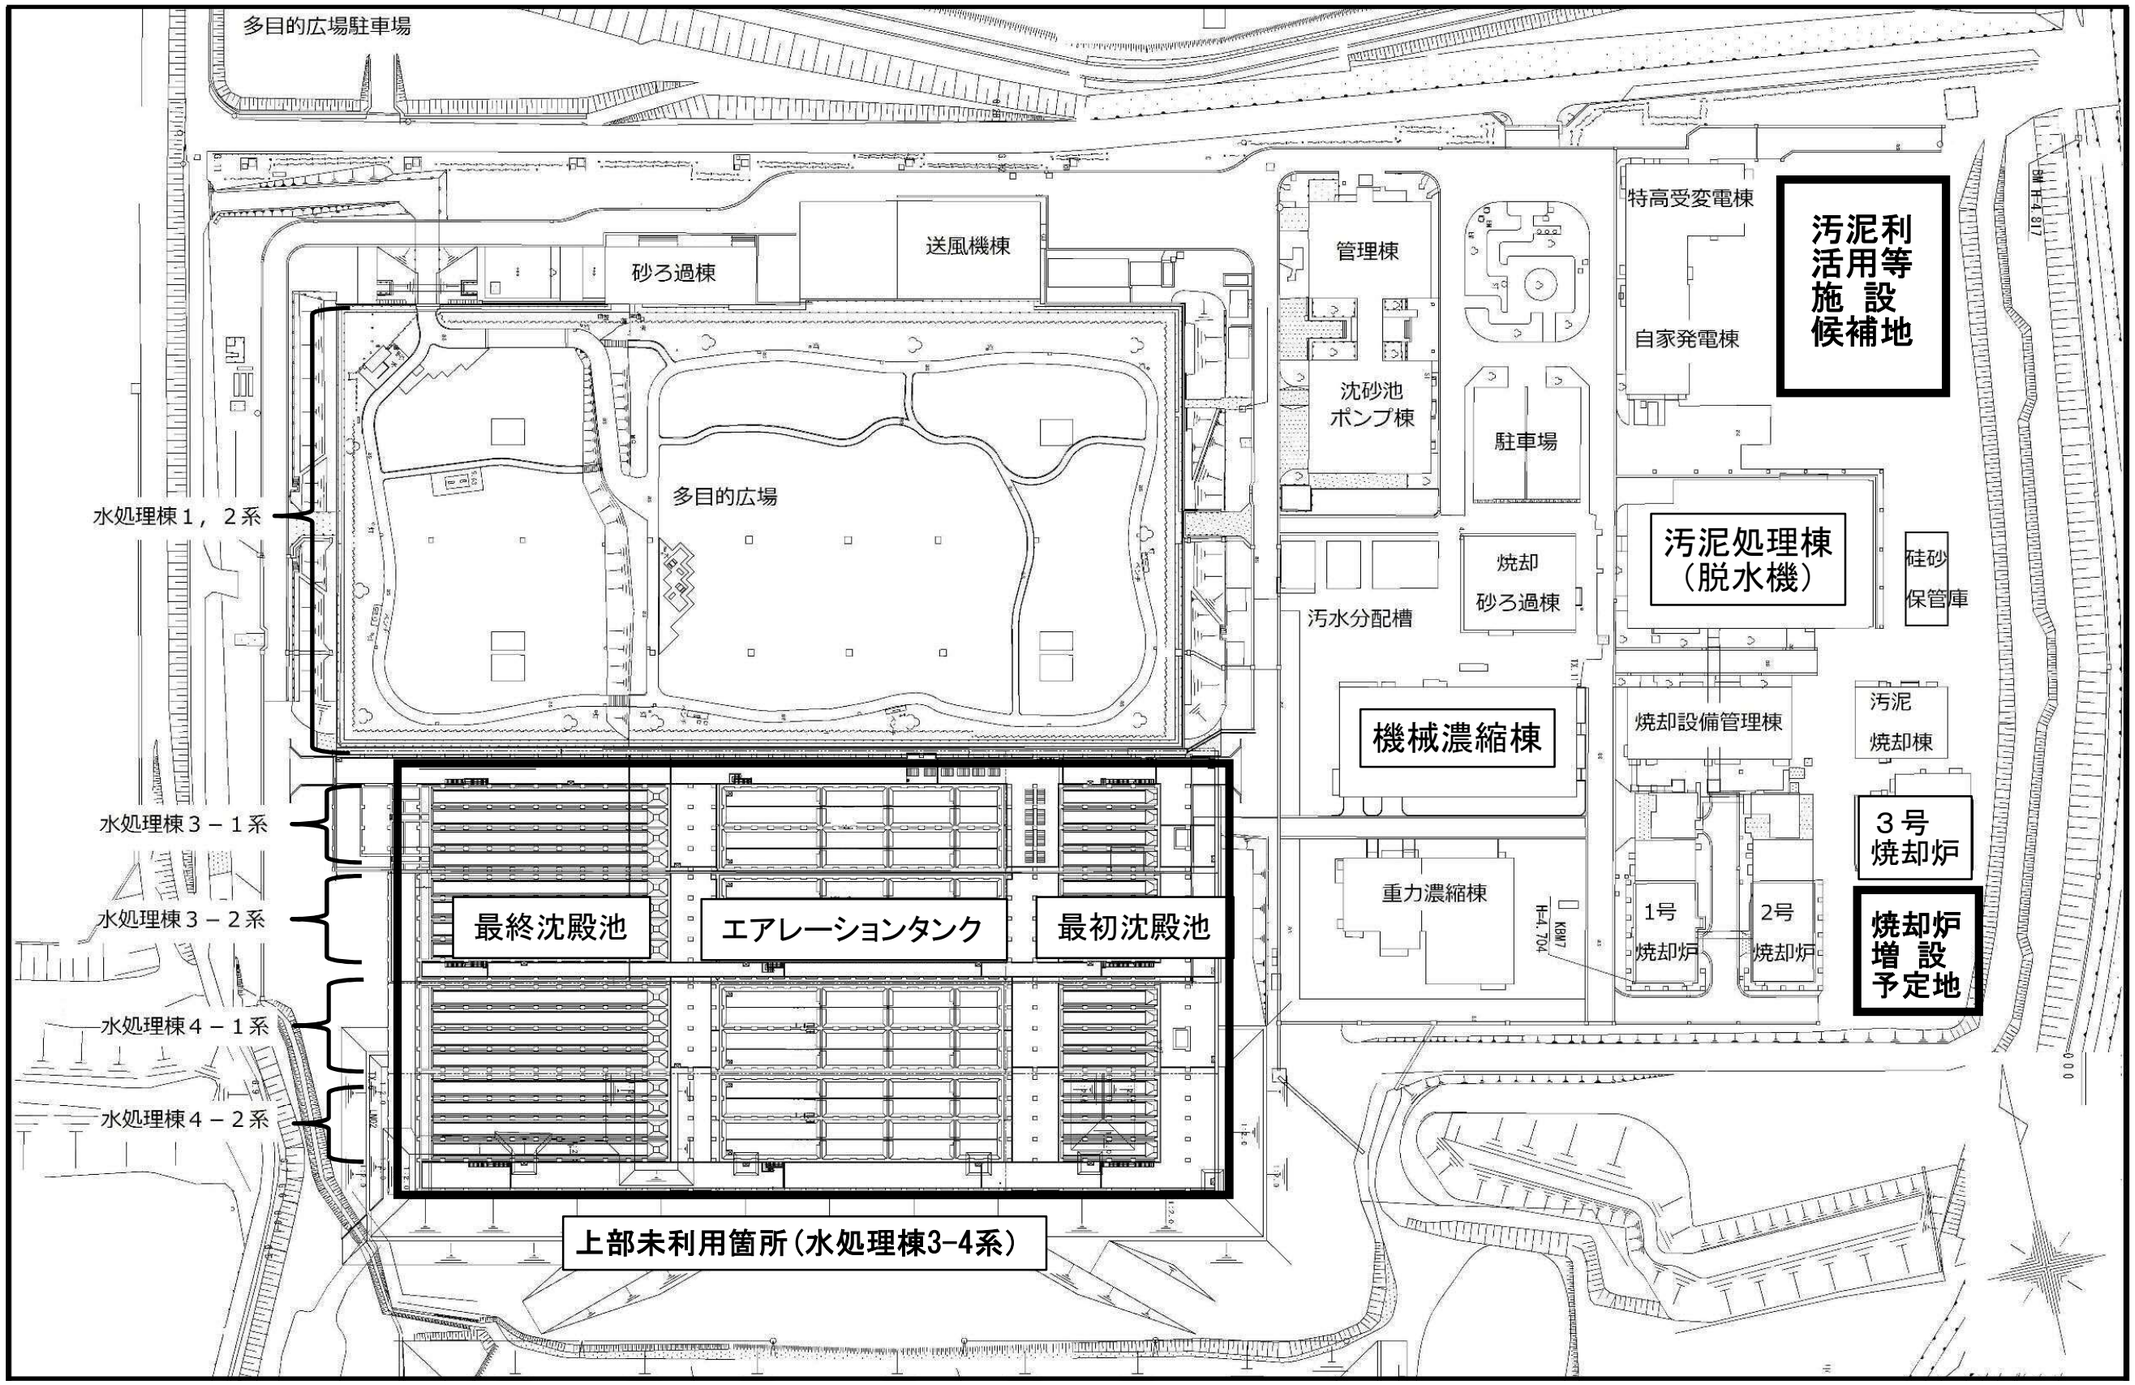

西遠浄化センター　全体平面図(建屋名称)