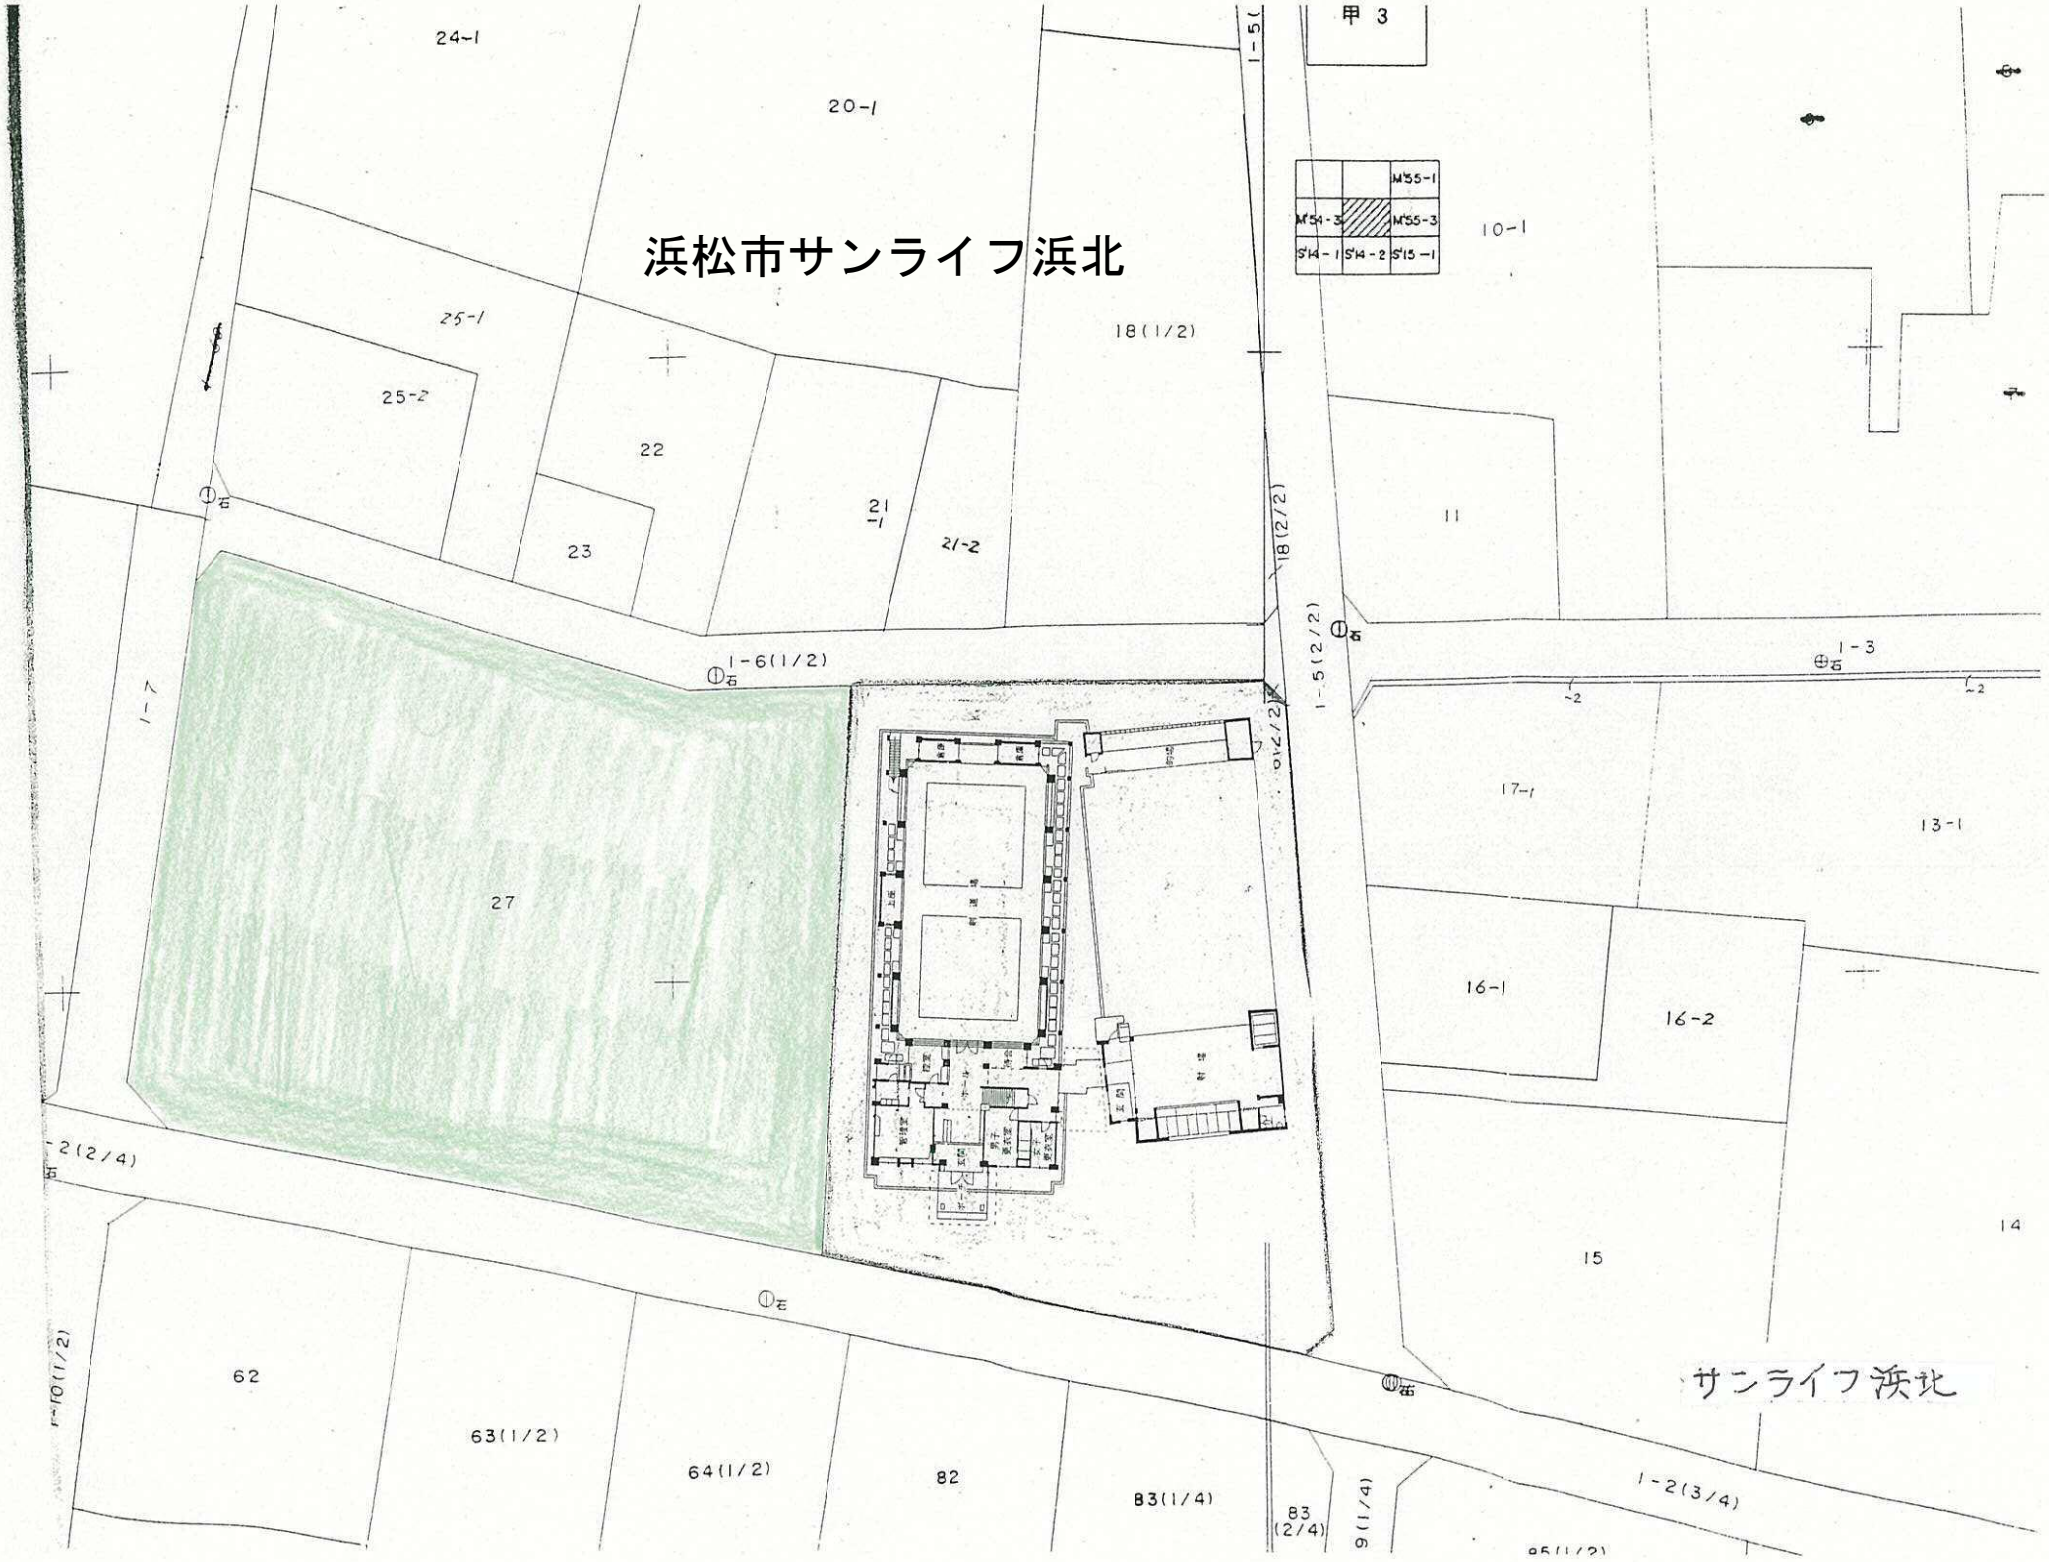
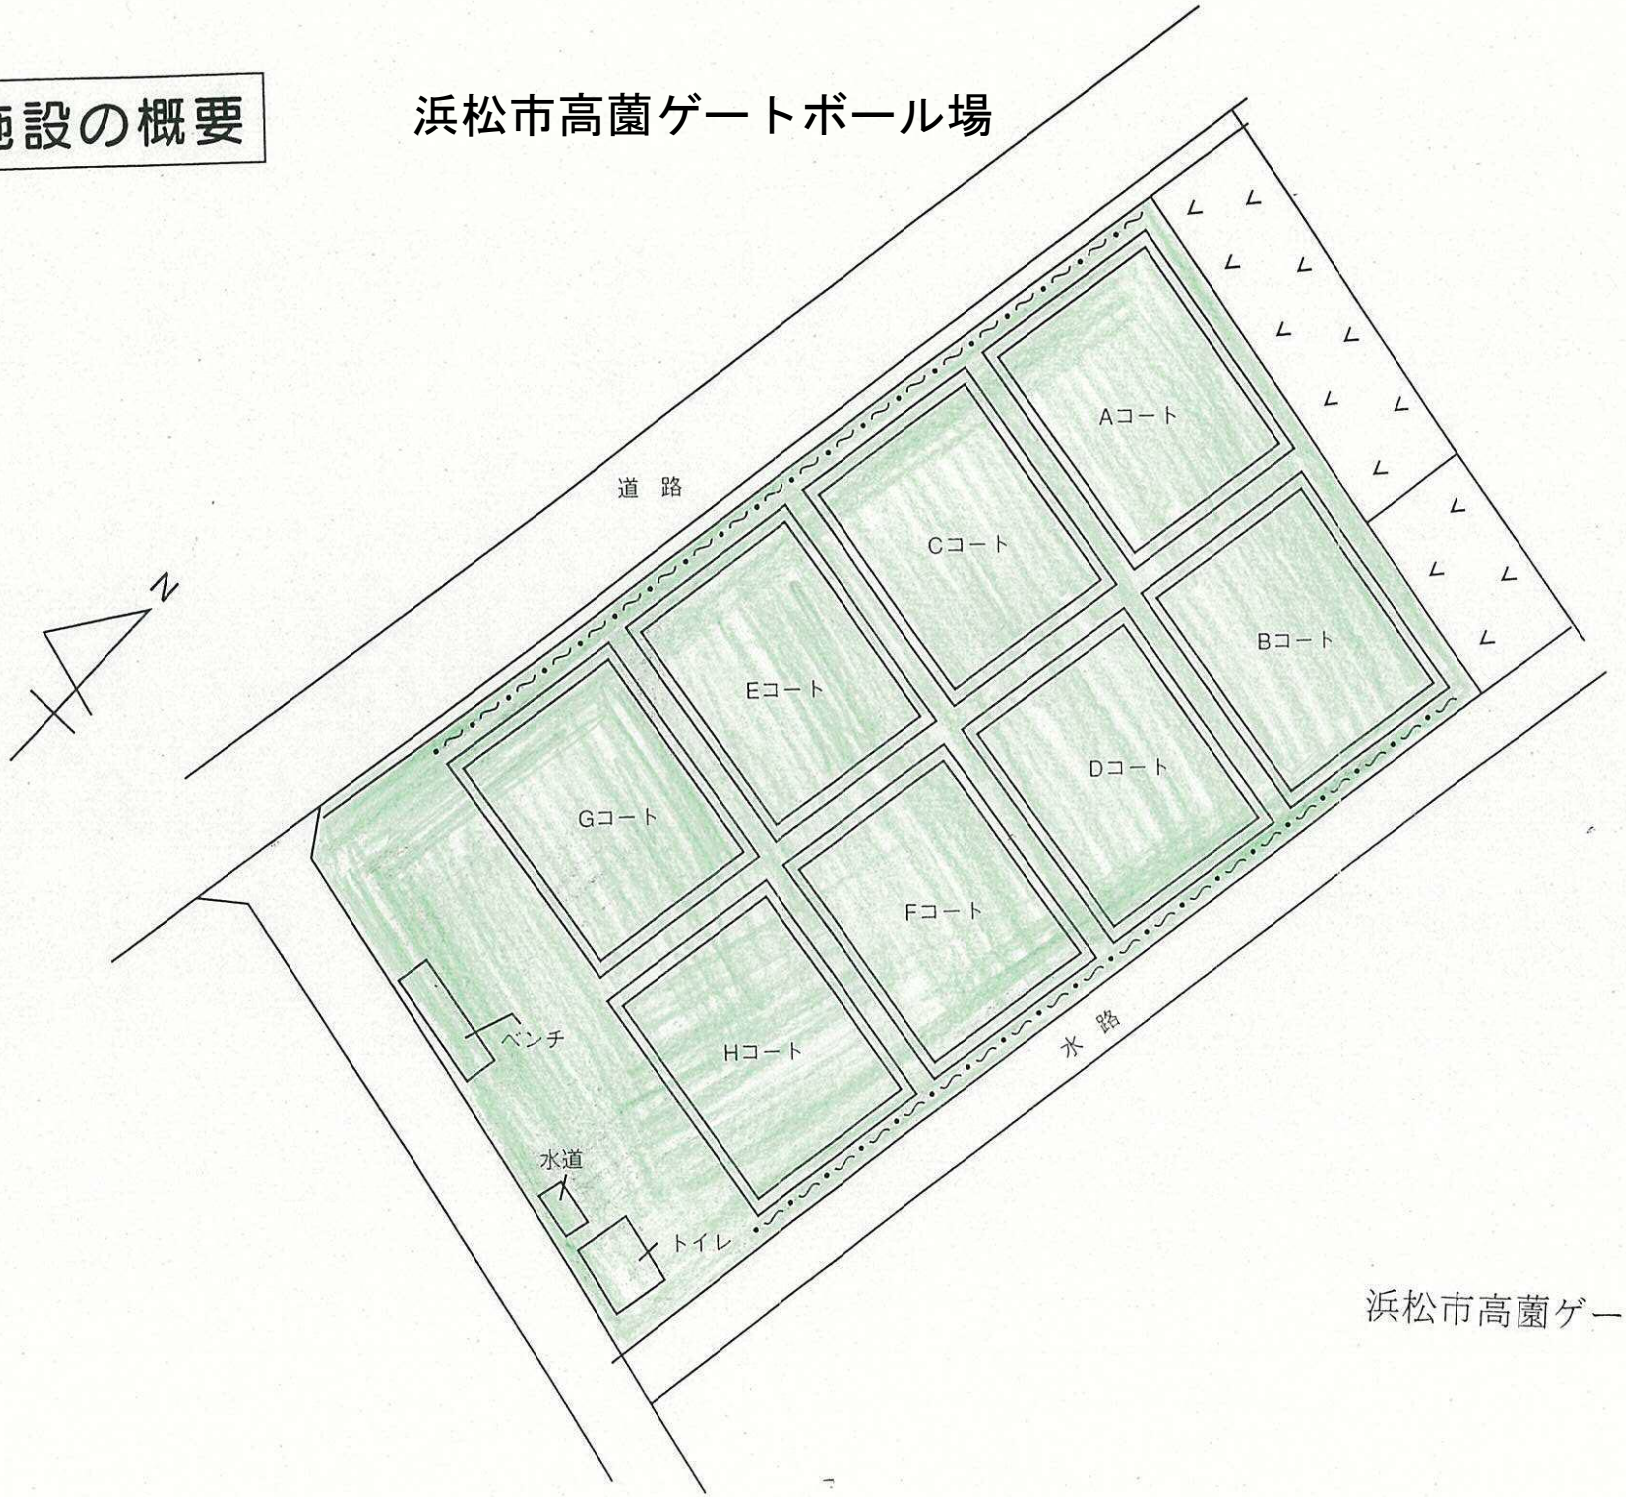

浜松市サンライフ浜北
24-1
20-1
25-1
25-2
22
23
21-1
21-2
18(1/2)
18(2/2)
1-5(2/2)
1-6(1/2)
1-7
27
11
10-1
17-1
13-1
16-1
16-2
15
14
1-3
1-2(2/4)
1-2(3/4)
62
63(1/2)
64(1/2)
82
83(1/4)
83(2/4)
9(1/4)
サンライフ浜北

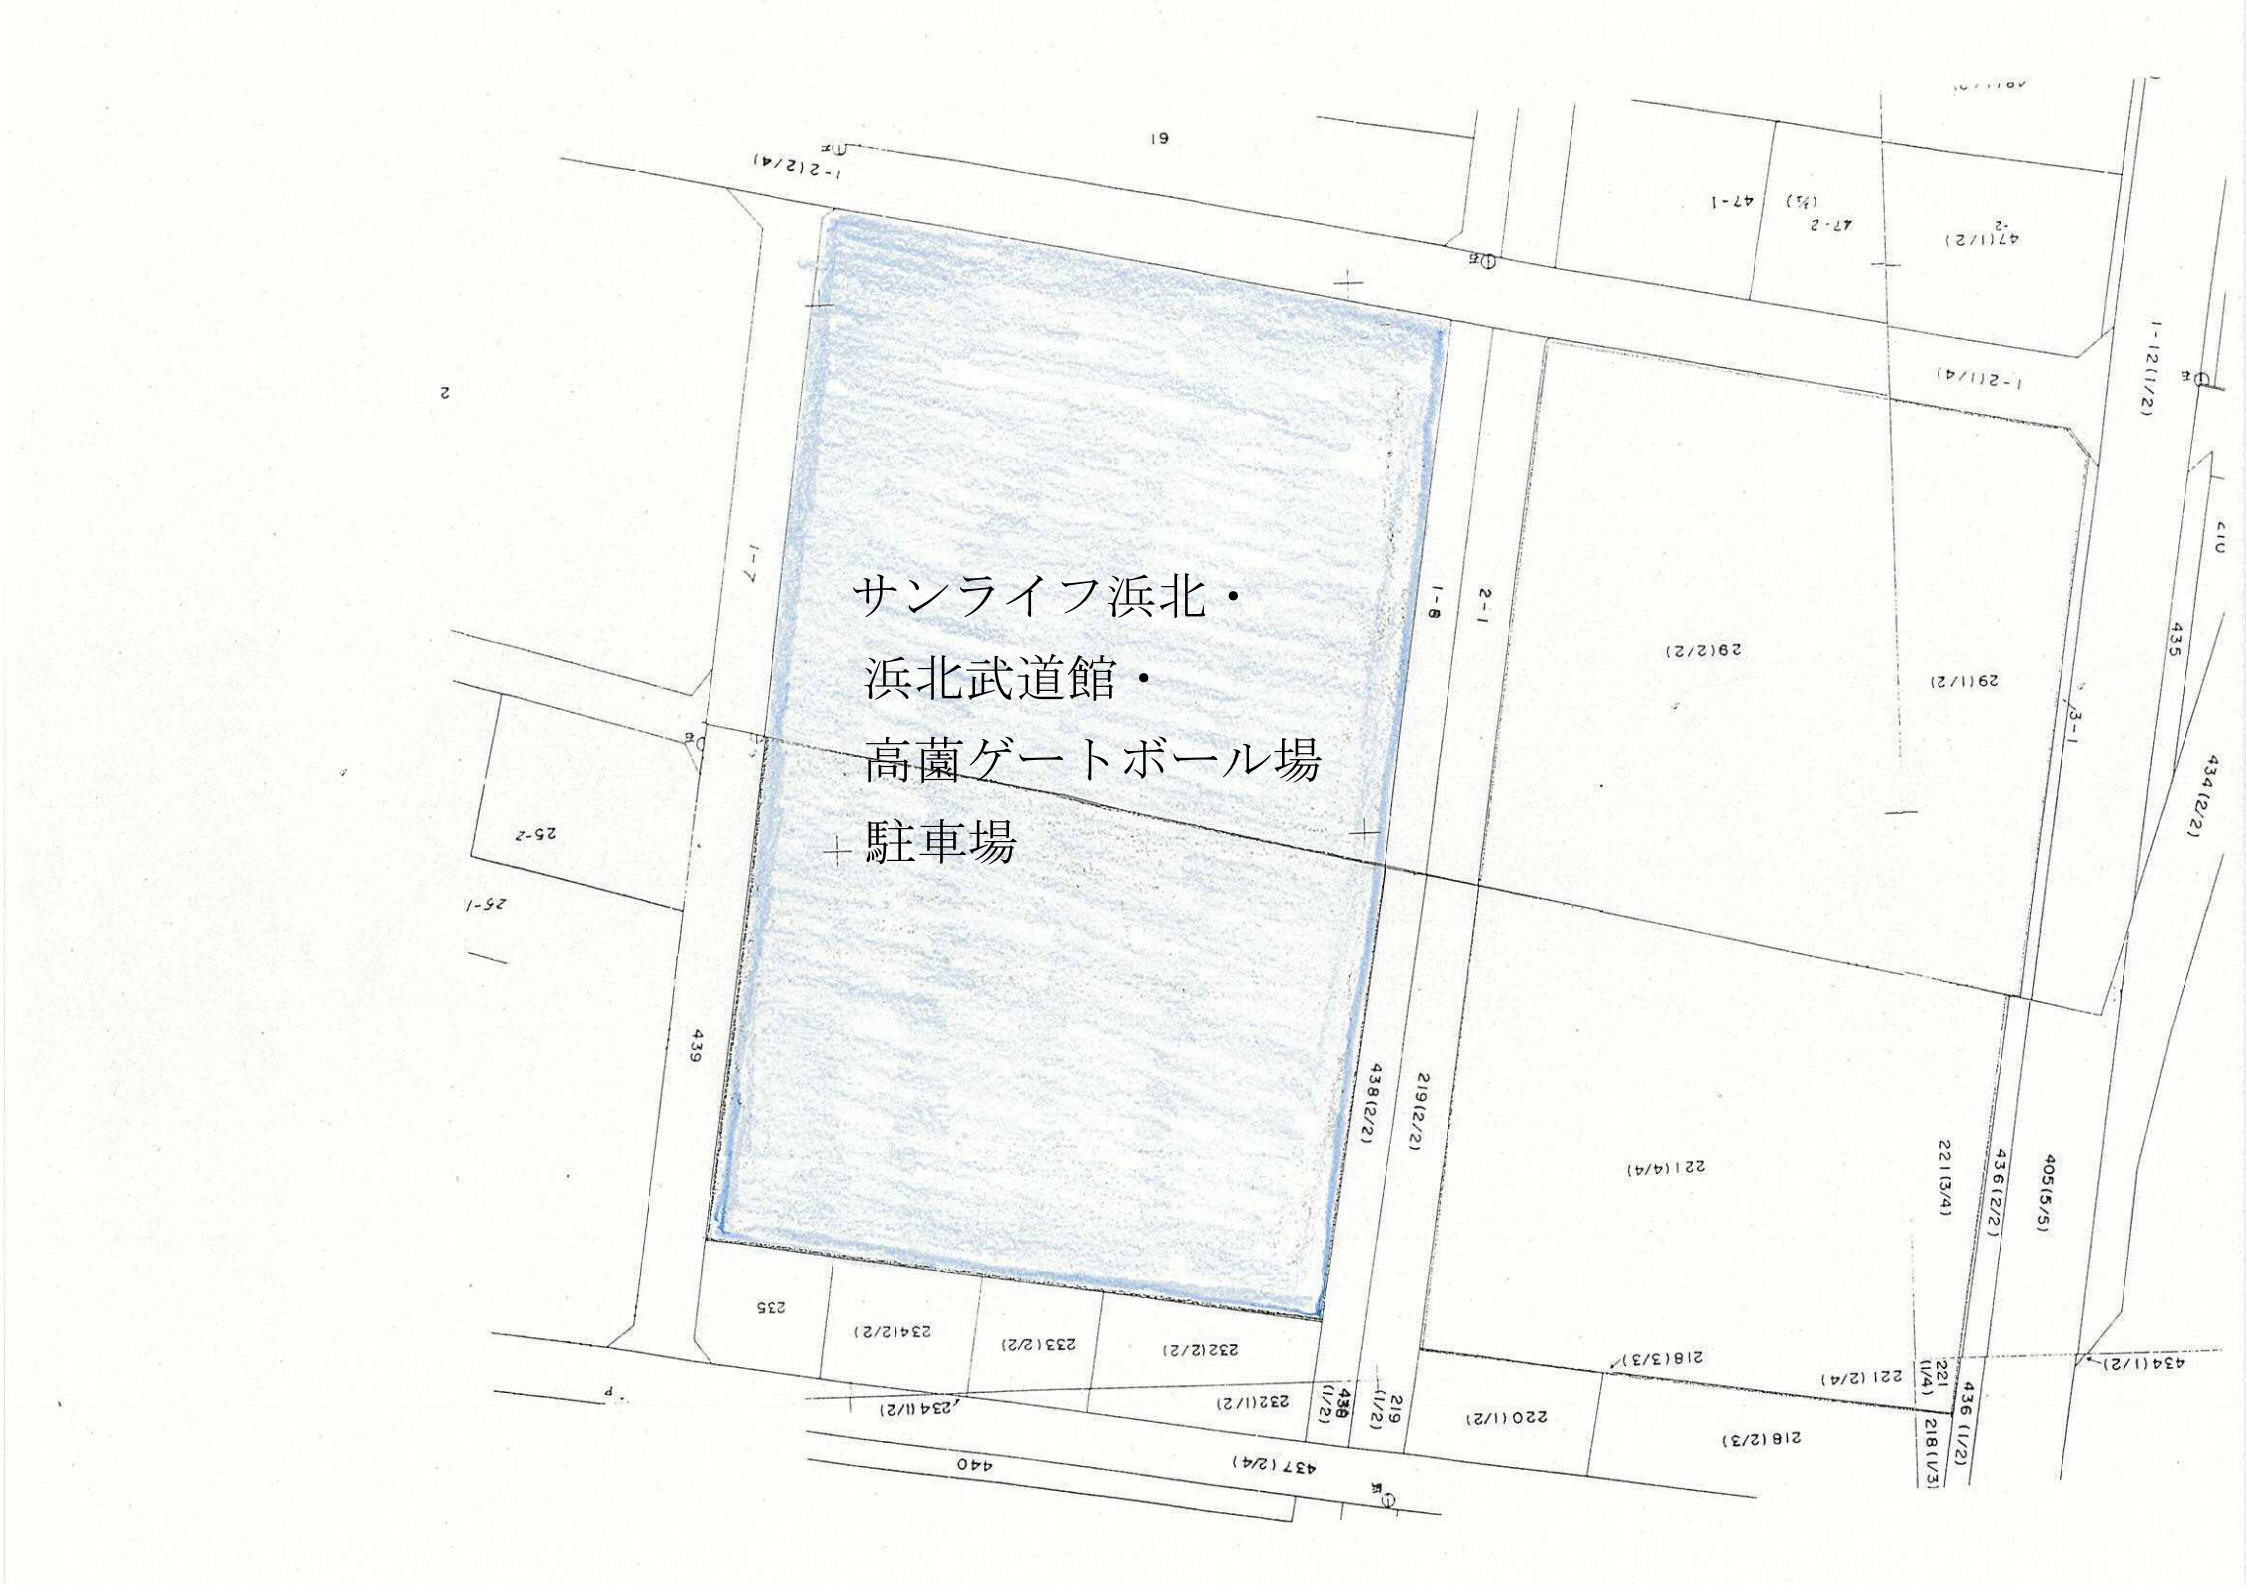

浜松市浜北武道館
甲 3
M'55-1
M'54-3
M'55-3
S'14-1
S'14-2
S'15-1
24-1
20-1
25-1
25-2
22
23
21-1
21-2
18(1/2)
18(2/2)
10-1
11
1-5(1)
1-5(2/2)
1-6(1/2)
1-7
1-3
17-1
13-1
27
16-1
16-2
15
14
1-2(2/4)
1-10(1/2)
62
63(1/2)
64(1/2)
82
83(1/4)
83
(2/4)
9(1/4)
1-2(3/4)
浜松市浜北武道館

施設の概要


浜松市高薗ゲートボール場




浜松市高薗ゲートボール場


サンライフ浜北・
浜北武道館・
高薗ゲートボール場
駐車場

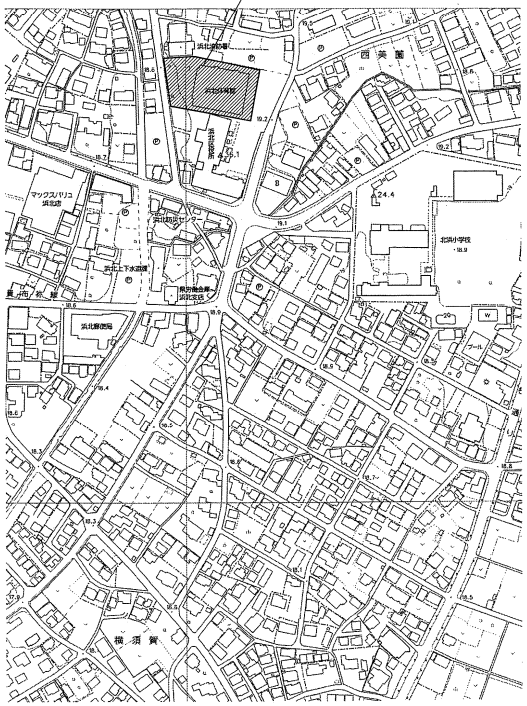浜松市浜北体育館



案内図　S=1:2500(S=1:5000/A3)

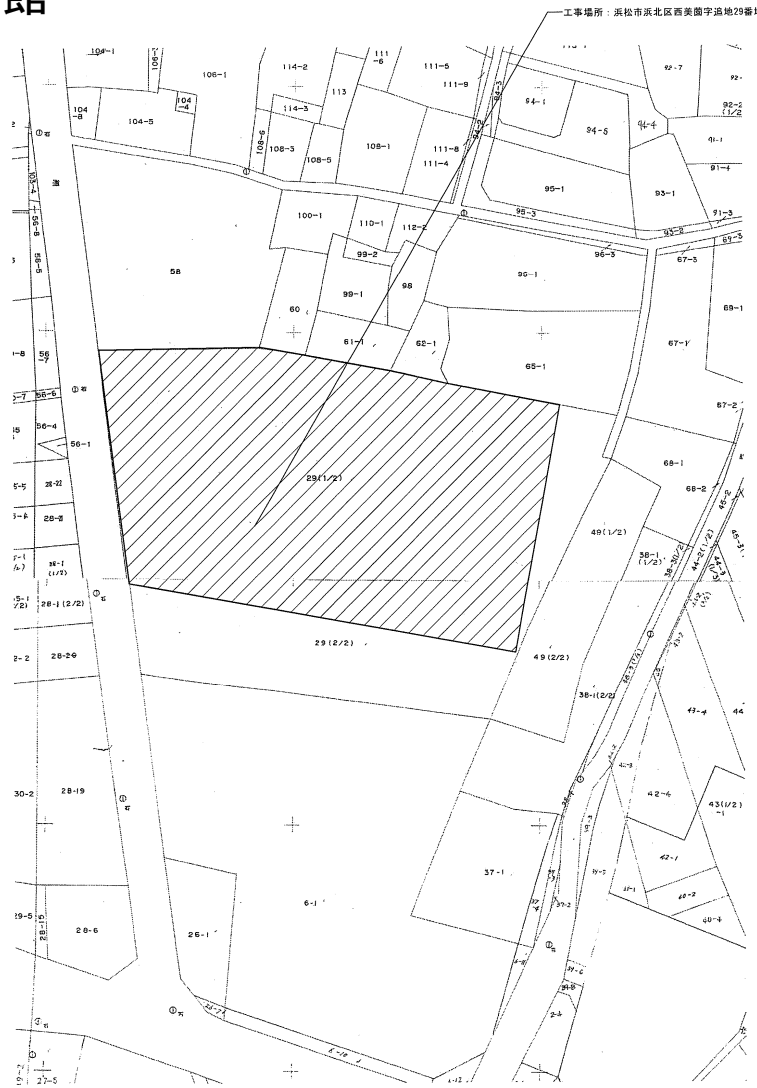

公図写し　S=1:500(S=1:1000/A3)

STUDIO CREATIVO ストゥーディオ クレアティーヴォ 一級建築士事務所 一級建築士事務所 静岡県知事登録 (3)第5989号 設計者 一級建築士登録 第285128号 大野 靖	工事名 平成27年度 浜松市浜北体育館改築工事(建築工事)
	図名 案内図・公図写し　縮尺 1:500, 1:2500 1:1000, 1:5000(A3)
	設計 作図
	日付 2015/03　図番 A-11 / 86