



通称看板位置図

屋外

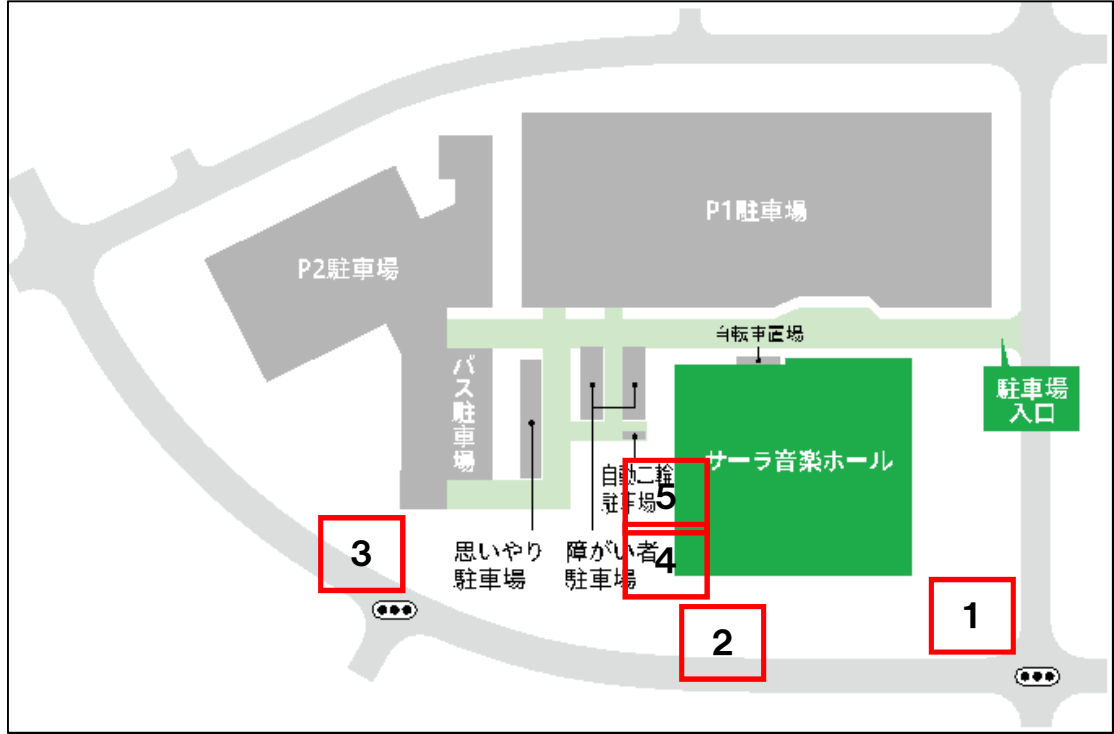

屋内

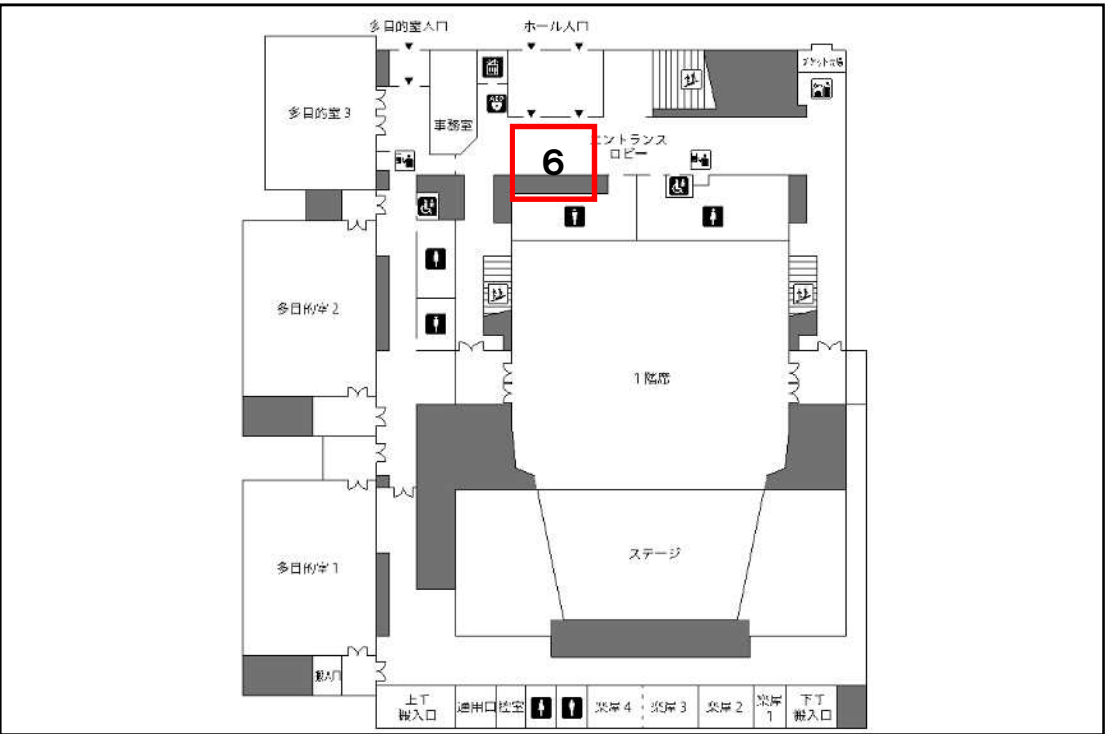



撮影項目
通称看板1



撮影項目
通称看板2



撮影項目
通称看板3




撮影項目
通称看板4, 5





撮影項目
通称看板5




撮影項目
通称看板5

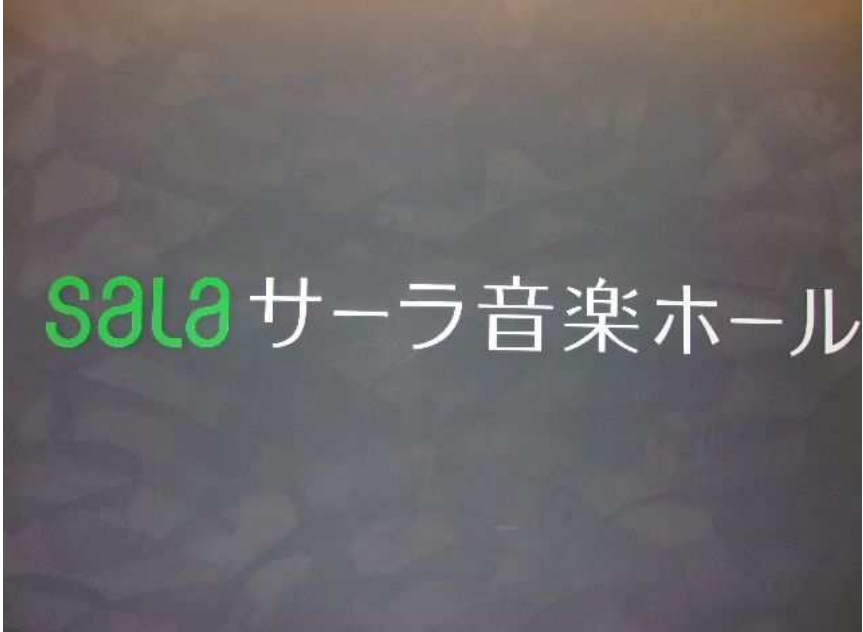	撮影項目 通称看板6
	撮影項目 通称看板6
	撮影項目 通称看板6 ※名称変更の場合 壁面にボルト跡が残るため、それを隠せるような看板を設置して下さい。

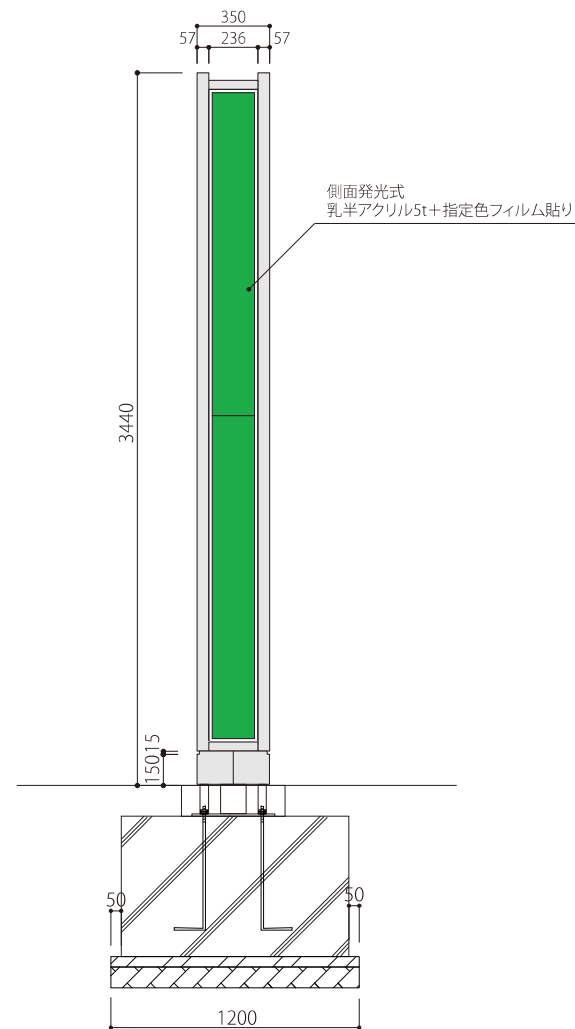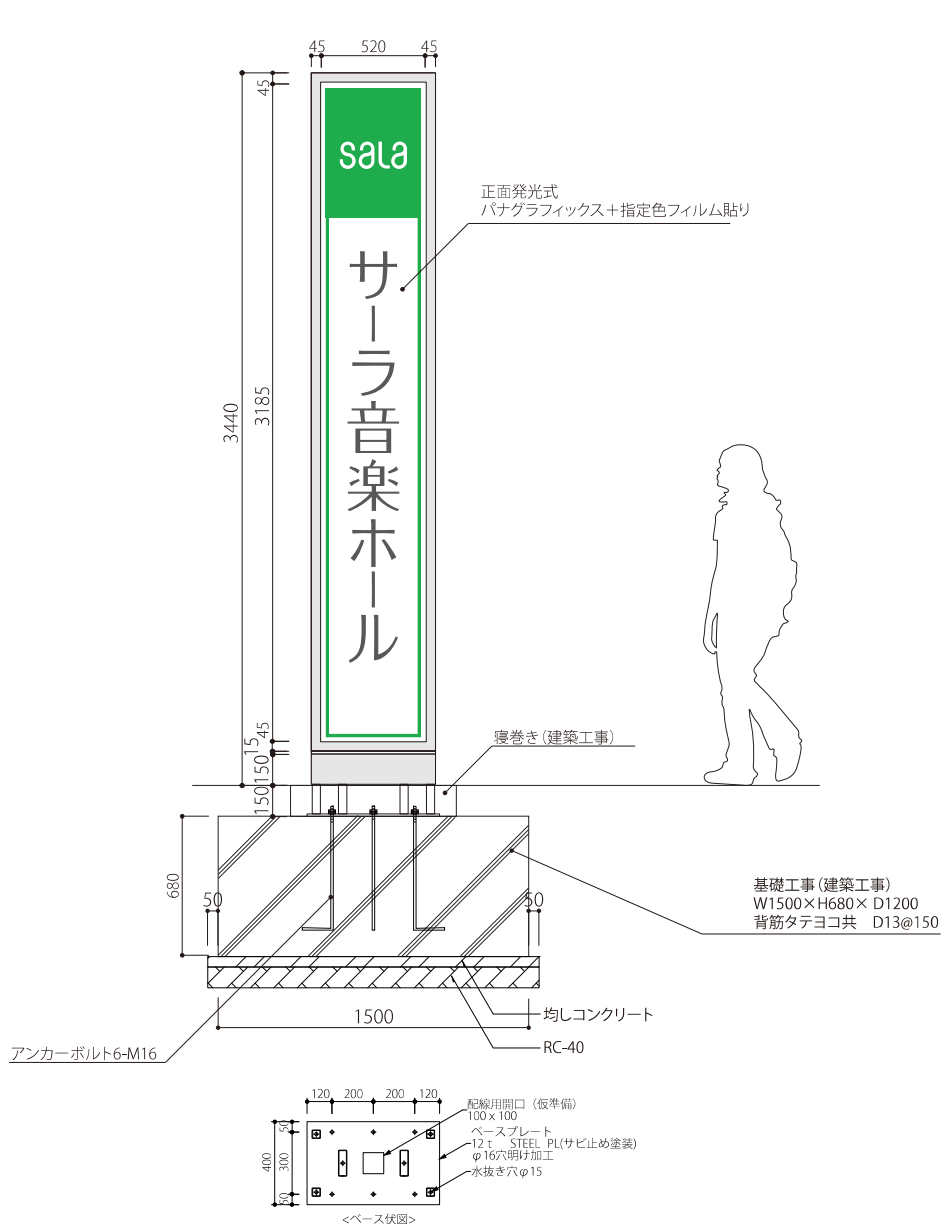

本体: SUS 曲げ加工 焼付塗装仕上げ N-87半ツヤ
表示: 正面/3M バナグラフィックス+指定色フィルム貼り
側面/乳半アクリル5t+指定色フィルム貼り
光源: 正面・側面 LED内照式
※一次電源別途 (建築工事)

■ DIC172 (C75,M0,Y90,K0)
■ DIC544 (C0,M0,Y0,K80)

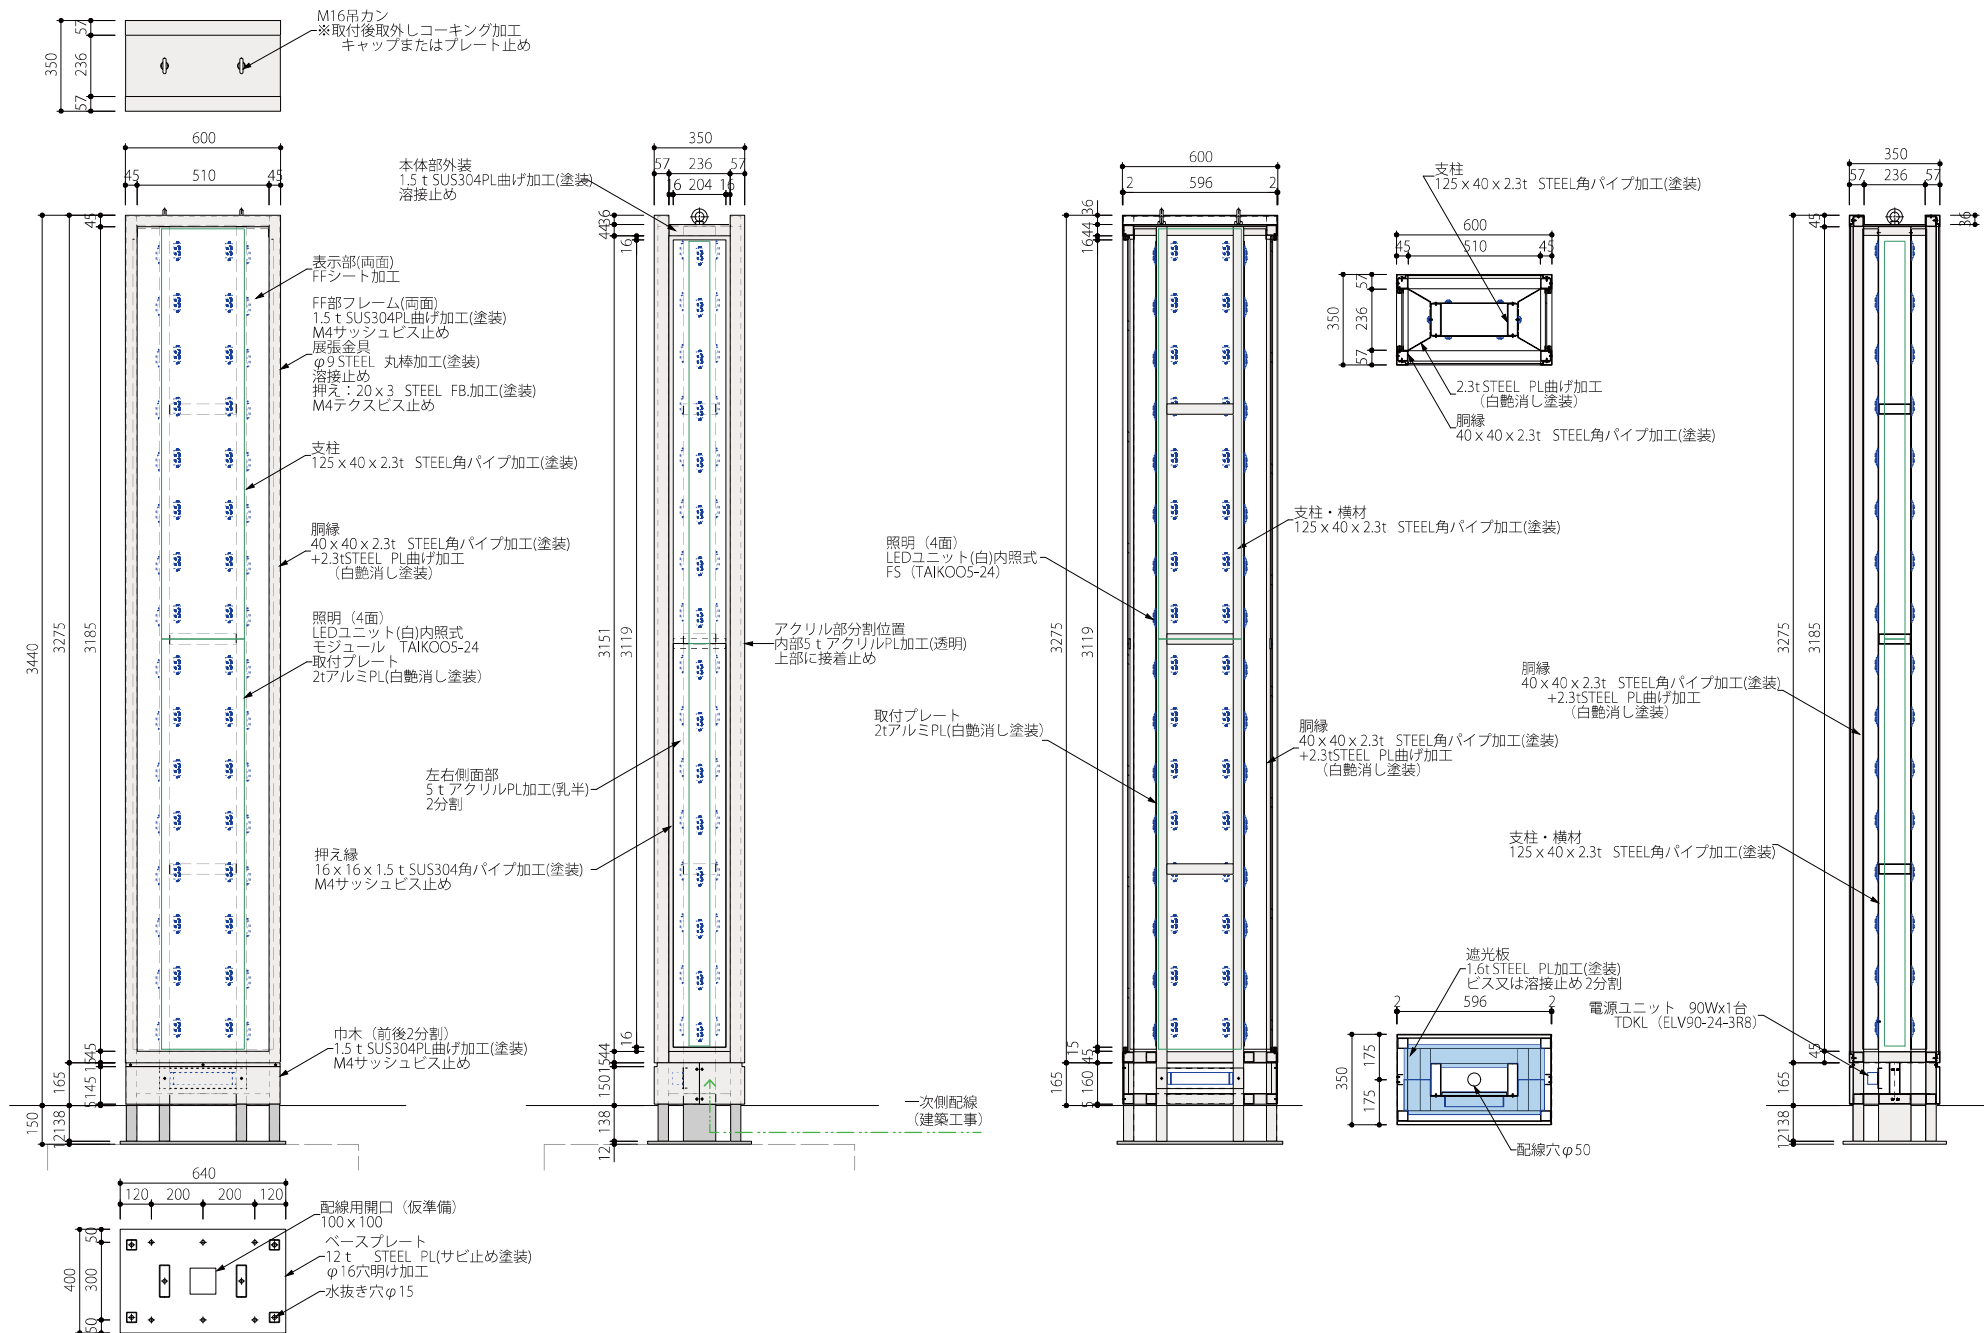




本 体：SUS 曲げ加工 焼付塗装仕上げ N-87半ツヤ
内部骨：St 加工 錆止め塗装グレー
表 示：3M スコッチカルフィルム切文字貼り

山下・中川設計共同企業体	代表取締役 一級建築士 原田 聡	代表取締役 一級建築士 伊藤 功	訂正	特記	平成31年度（仮称）浜松市市民音楽ホール新築工事 （建築工事）	図面内容 D誘導サイン_自立式	図面番号 竣A-707
	代表取締役 一級建築士 NTS	代表取締役 一級建築士 建機意匠園				図面内容 NTS	図面番号 建機意匠園




S=1/20

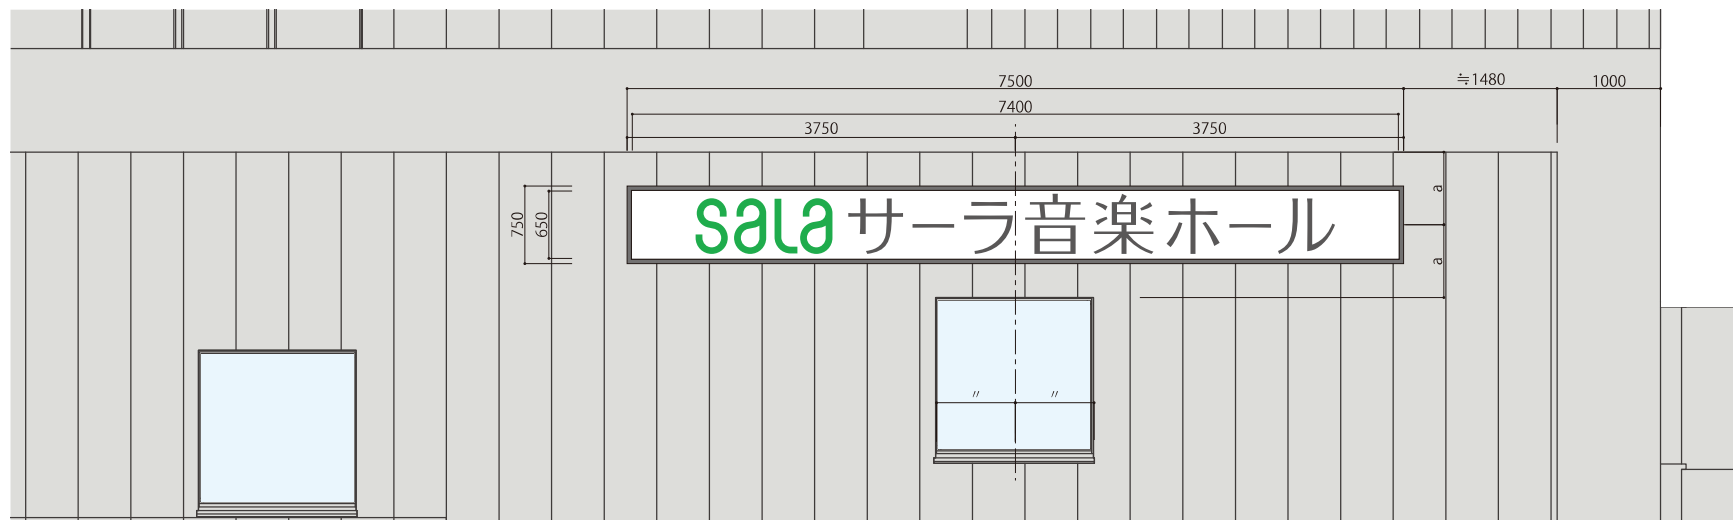

S=1/50

sala サラ音楽ホール


骨組み：SUS 3t 枠組み加工
 外装板：SUS t1.5 曲げ加工、焼付塗装仕上げ（日塗工 N-77 3 分艶）
 表示板面：3M パナグラフィックス+インクジェット出力貼り
 ■ DIC172 (C75,M0,Y90,K0)
 ■ DIC544 (C0,M0,Y0,K80)

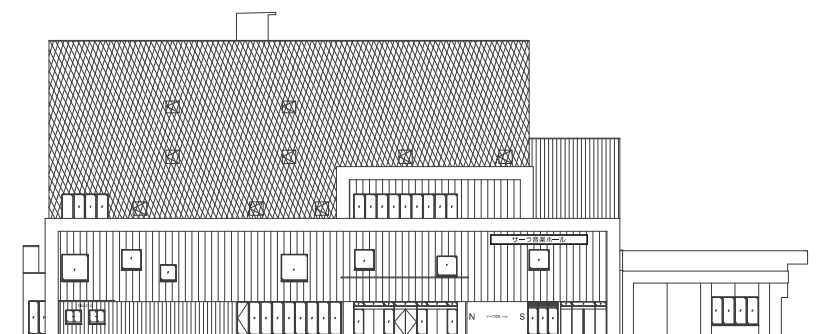


西立面図 S=1/400

南西方向から見た外観イメージ図



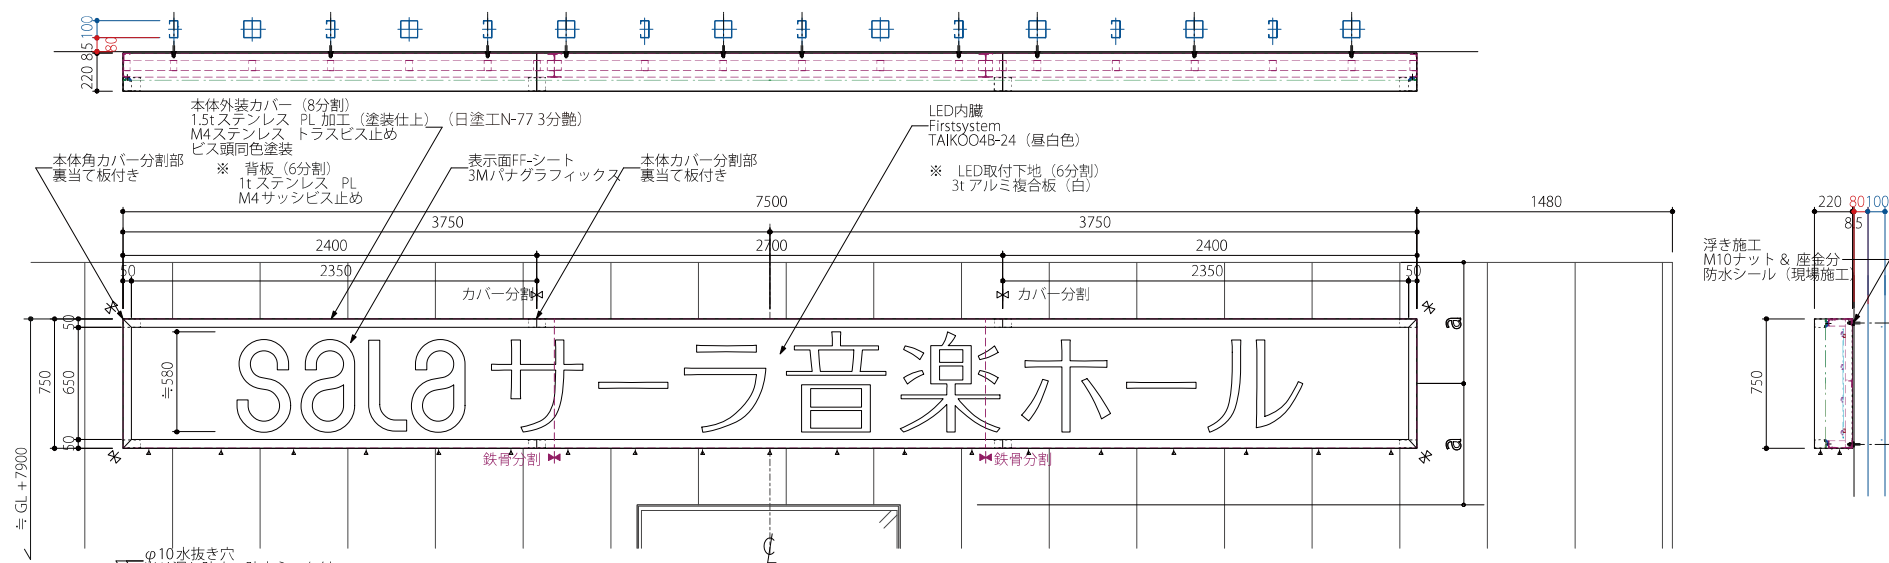


山路を登りながら

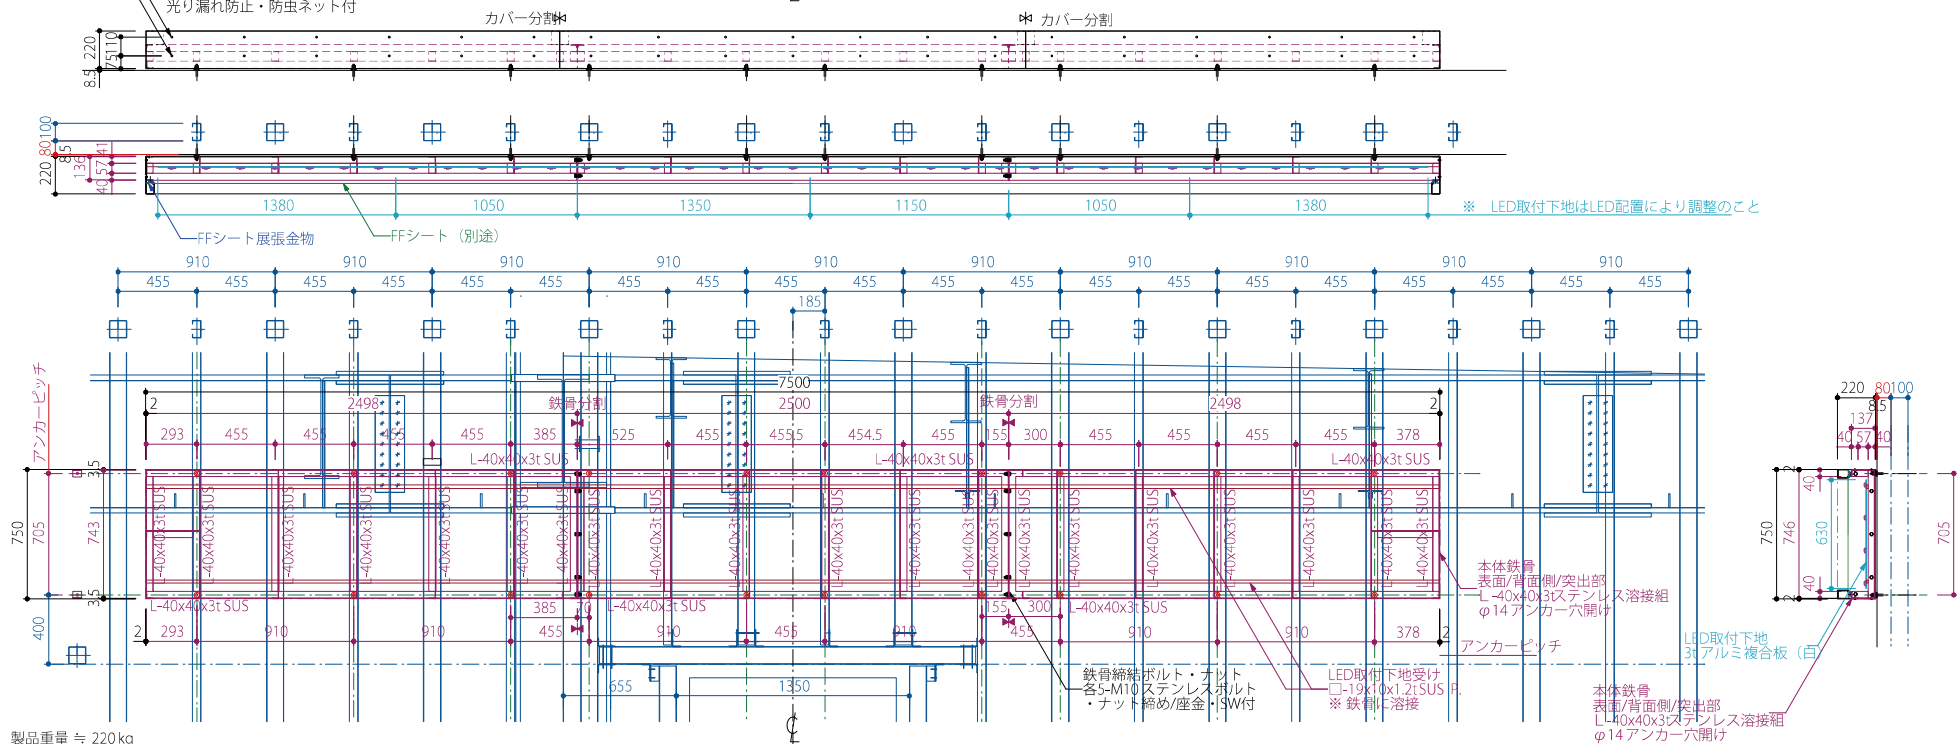

製品重量 ≒ 220kg

■W7500×H750×D100mm

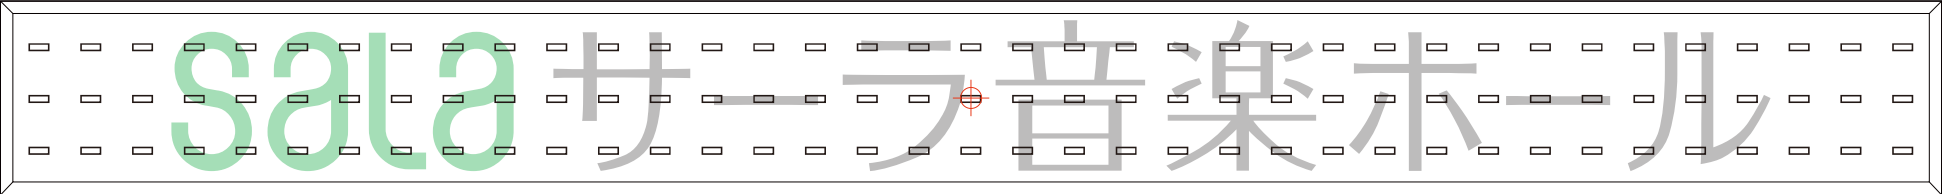

製品：TAIKOO 5-24(F-TA7G-24-8D) × 111 個 × 1 面
電源：ELV90-24-3R8 × 2 台 × 1 面 = 2 台
消費電力：1 ユニット 0.8W × 111 個 = 88.8W (DC24V)

SCALE : = 1/20

D=100 mm
製品ピッチ：200mm
1 次側電源 1 回路必要（別途建築工事）

⊕ 1 次側電源取込み箇所
※看板上下左右センターに設定してありますが、
看板内であればどこでも構いません。


 デコラテックジャパン株式会社	工事名 浜松市市民音楽ホール新築工事	図面名 壁面サイン LED配置図	記号 A-3	数量 1	SCALE A3 1/20	承認印 	作成 2020.09.25	修正	No.05-4
							修正	修正	
							修正	修正	




表面:乳半アクリル5.0tスリコチカル透過フィルム貼り
本体:SUS-HL箱曲げ加工 焼付塗装仕上げ(日塗工N-30 3分艶)
光源:LED内臓

サーラグリーン色合わせ
■ DIC172 (C75,M0,Y90,K0) 近似
■ DIC544 (C0,M0,Y0,K80) 近似

SCALE=1/10

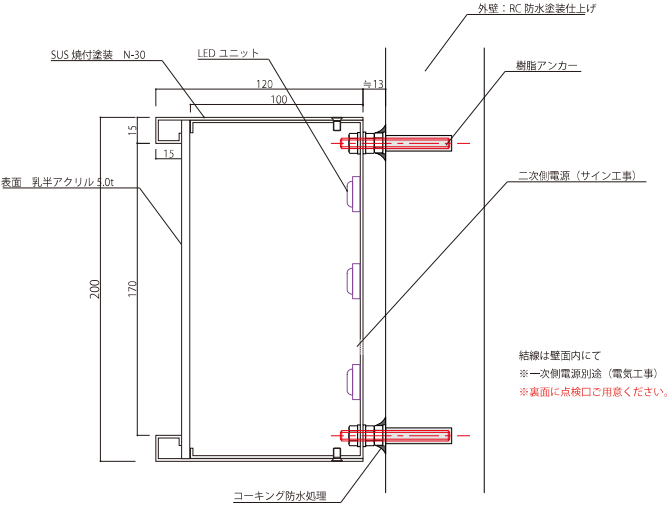

断面詳細図 SCALE=1/3

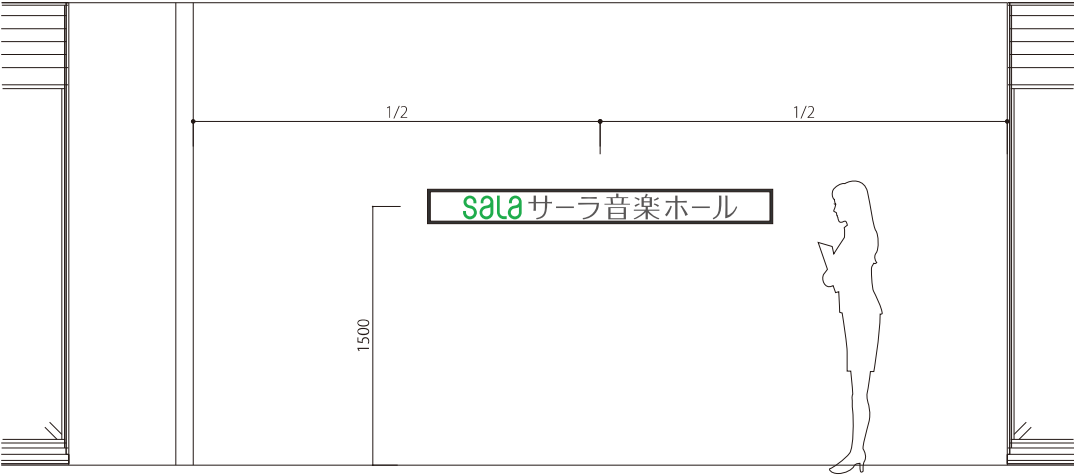

山下・中川設計共同企業体	図面/番号	図名	図番	図面/番号	図名	図番	訂正	特記	平成31年度(仮称)浜松市市民音楽ホール新築工事 (建築工事)	図面内容	図面番号
	作成 図面/番号	原田 聡		図面/番号	伊藤 功					01-1.名称サイン5	竣A-710
	図面/番号			図面/番号						NTS	建築意匠図

2120

sala サーラ音楽ホール


壁面仕上げ
:ジョリパッド 黒

表面:SUS t5 切文字 塗装仕上げ(ツヤあり)

SCALE=1/10

■ DIC172 (C75,M0,Y90,K0)

☐ N-95 ホワイト

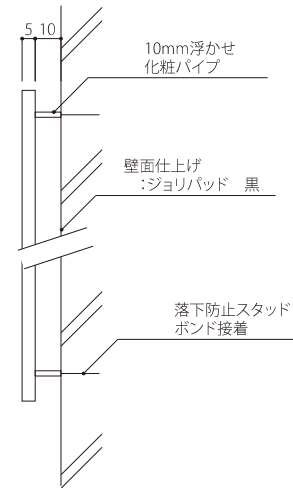

断面詳細図 SCALE=1/2

sala サーラ音楽ホール

1600

SCALE=1/30

山下・中川設計共同企業体	代表 取締役	代表 取締役	代表 取締役	代表 取締役	代表 取締役	訂正	特記	平成31年度（仮称）浜松市市民音楽ホール新築工事 （建築工事）	図面内容	図面番号
	代表 取締役	代表 取締役	代表 取締役	代表 取締役	代表 取締役				01-2名称サイン6	竣A-711
	代表 取締役	代表 取締役	代表 取締役	代表 取締役	代表 取締役				概略	部分
	代表 取締役	代表 取締役	代表 取締役	代表 取締役	代表 取締役				NTS	建築意匠図

道路案内標識（施設周辺）



1



2




3



4



道路案内標識（国道152号線）

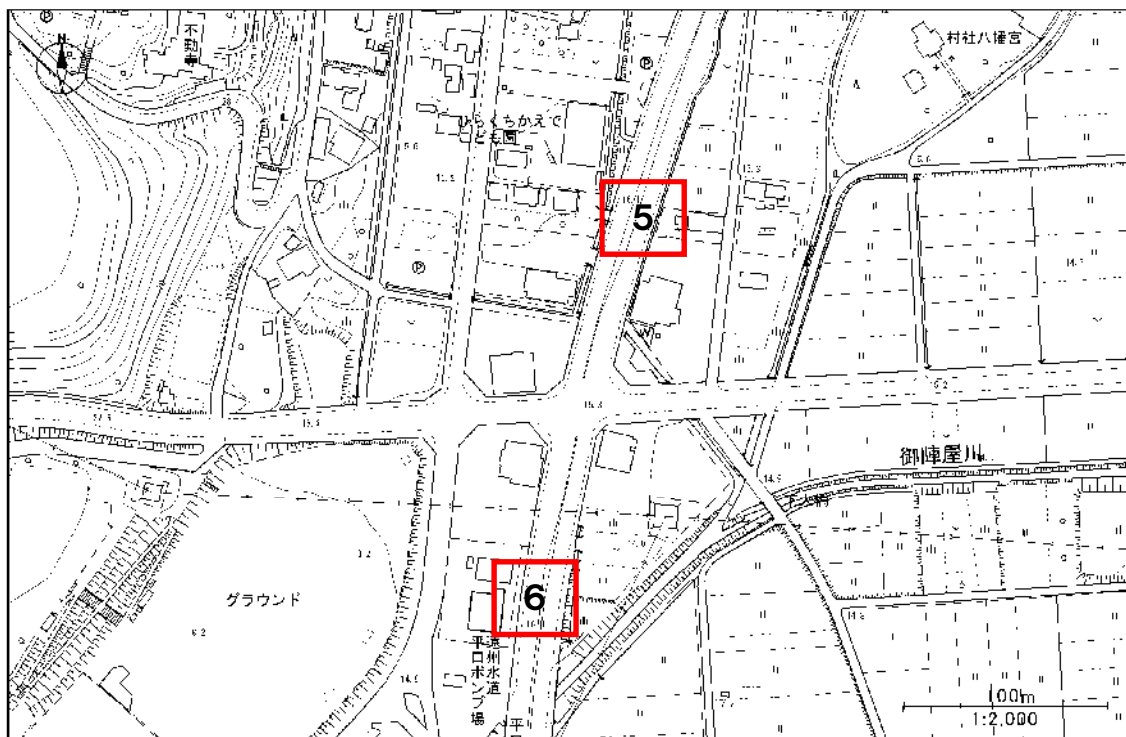


5



6



道路標識（国道152号線～音楽ホール）

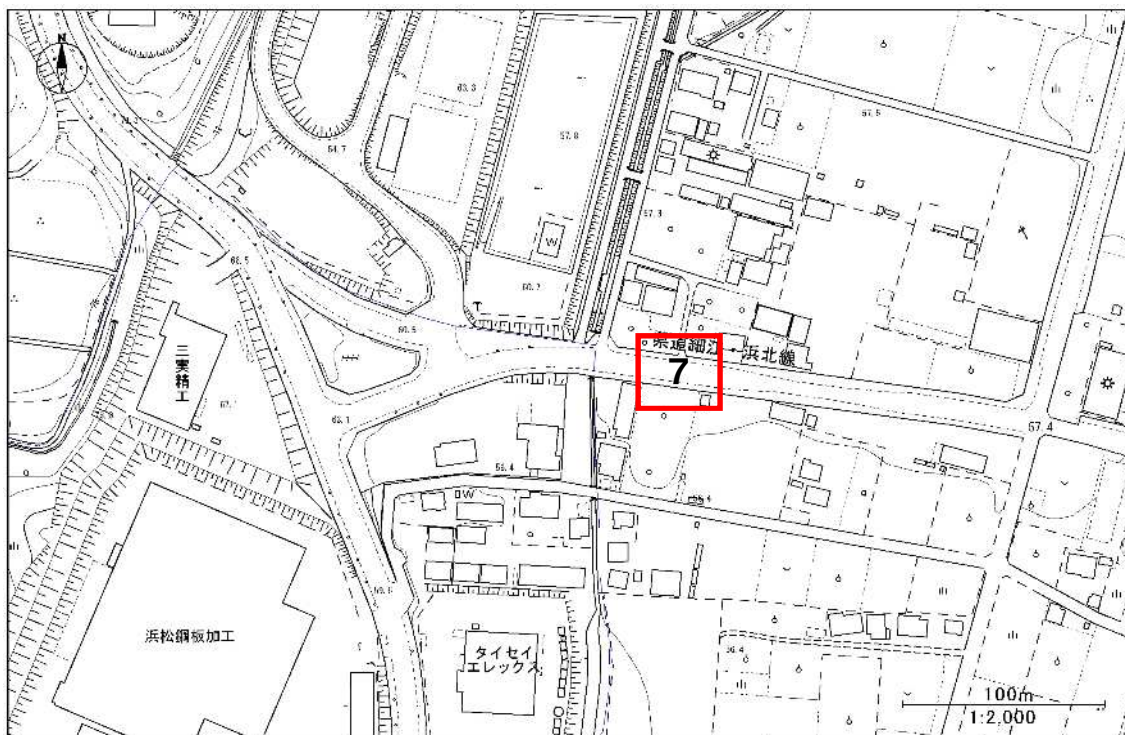

7

