浜松都市計画事業　高塚駅北第二地区土地区画整理事業　　設　計　図
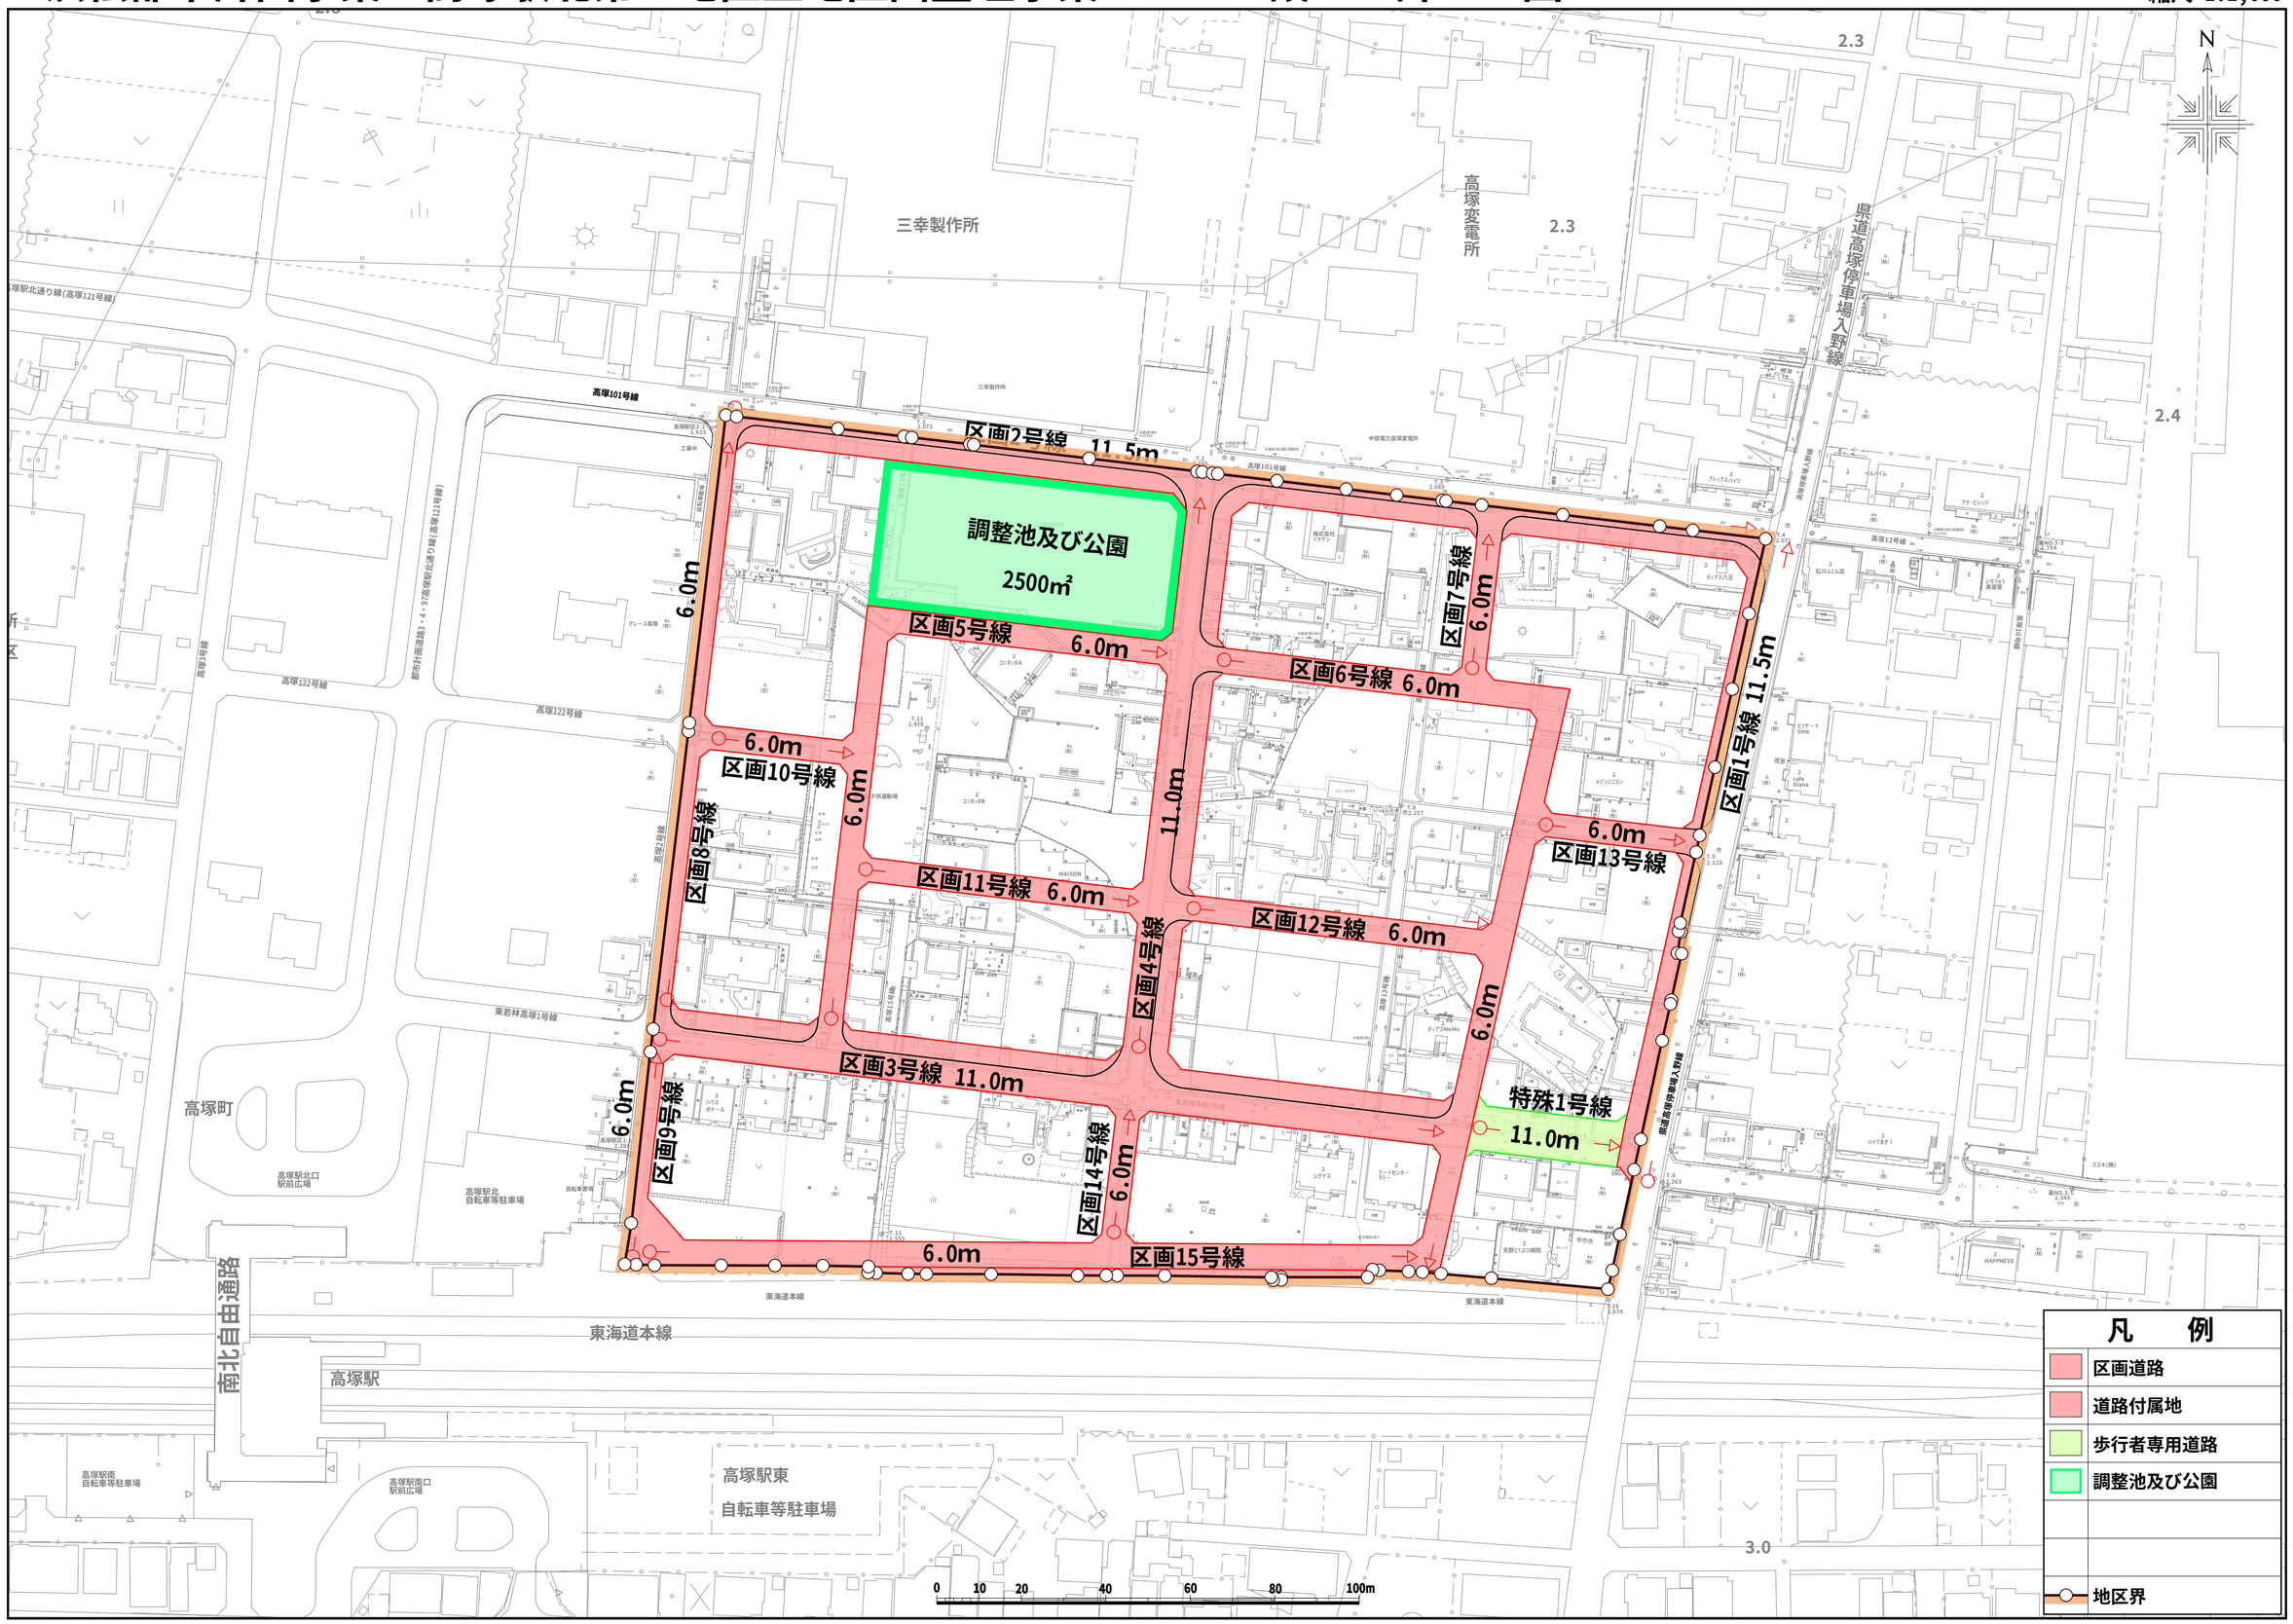
縮尺=1:1,000