

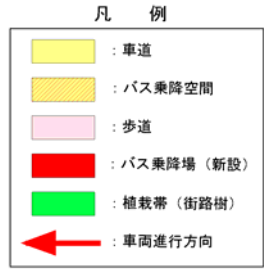


<アクトシティ南バスのりば> 設置図 (no scale)

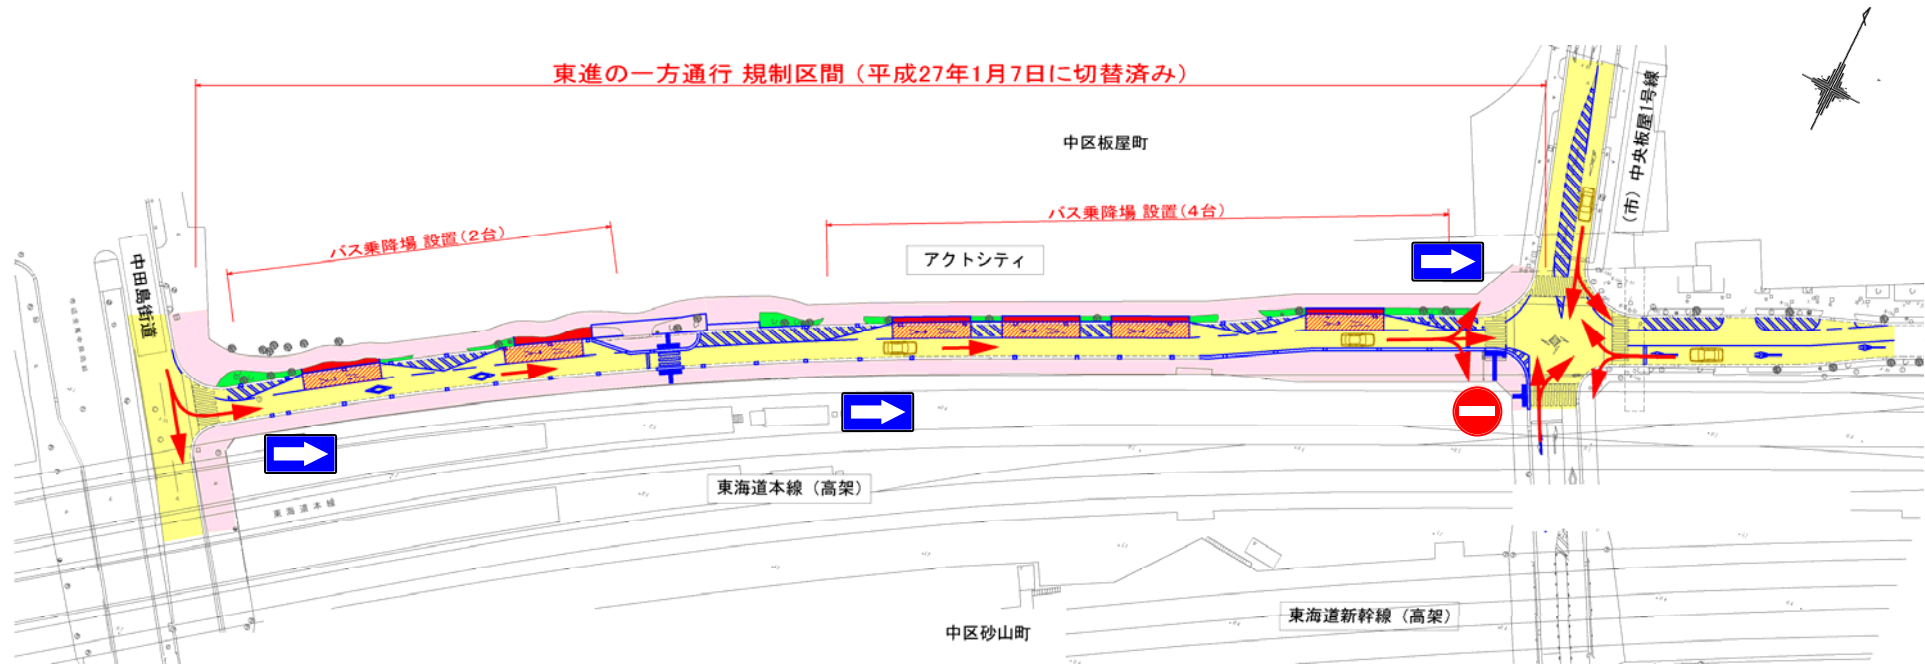


ご利用時の注意事項

- ・JR浜松駅周辺でバスのお客様の乗り降りをする際、ご利用ください。
- ・営業用・非営業用に関わらず駐車することができます。
- ・バス以外の駐車は禁止です。
- ・より多くのバスが利用できるよう、長時間駐車はご遠慮ください。
- ・アイドリングストップにご協力ください。

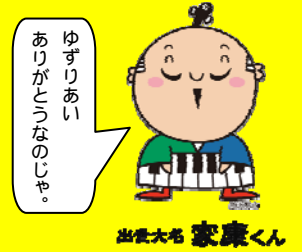

道路標準横断面図

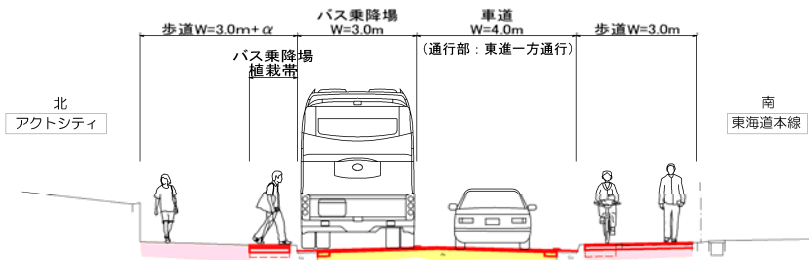

《設置内容》

| | |
|--------|------------------------|
| 名称 | アクトシティ南バスのりば |
| 対象車両 | バス |
| バス駐車ます | 6台 (駐車ます寸法:長さ15m、幅3m) |
| 交通規制 | バスのりばは、「バスに限り、枠内のみ駐車可」 |