# 雄踏斎場周辺農水現況配管図

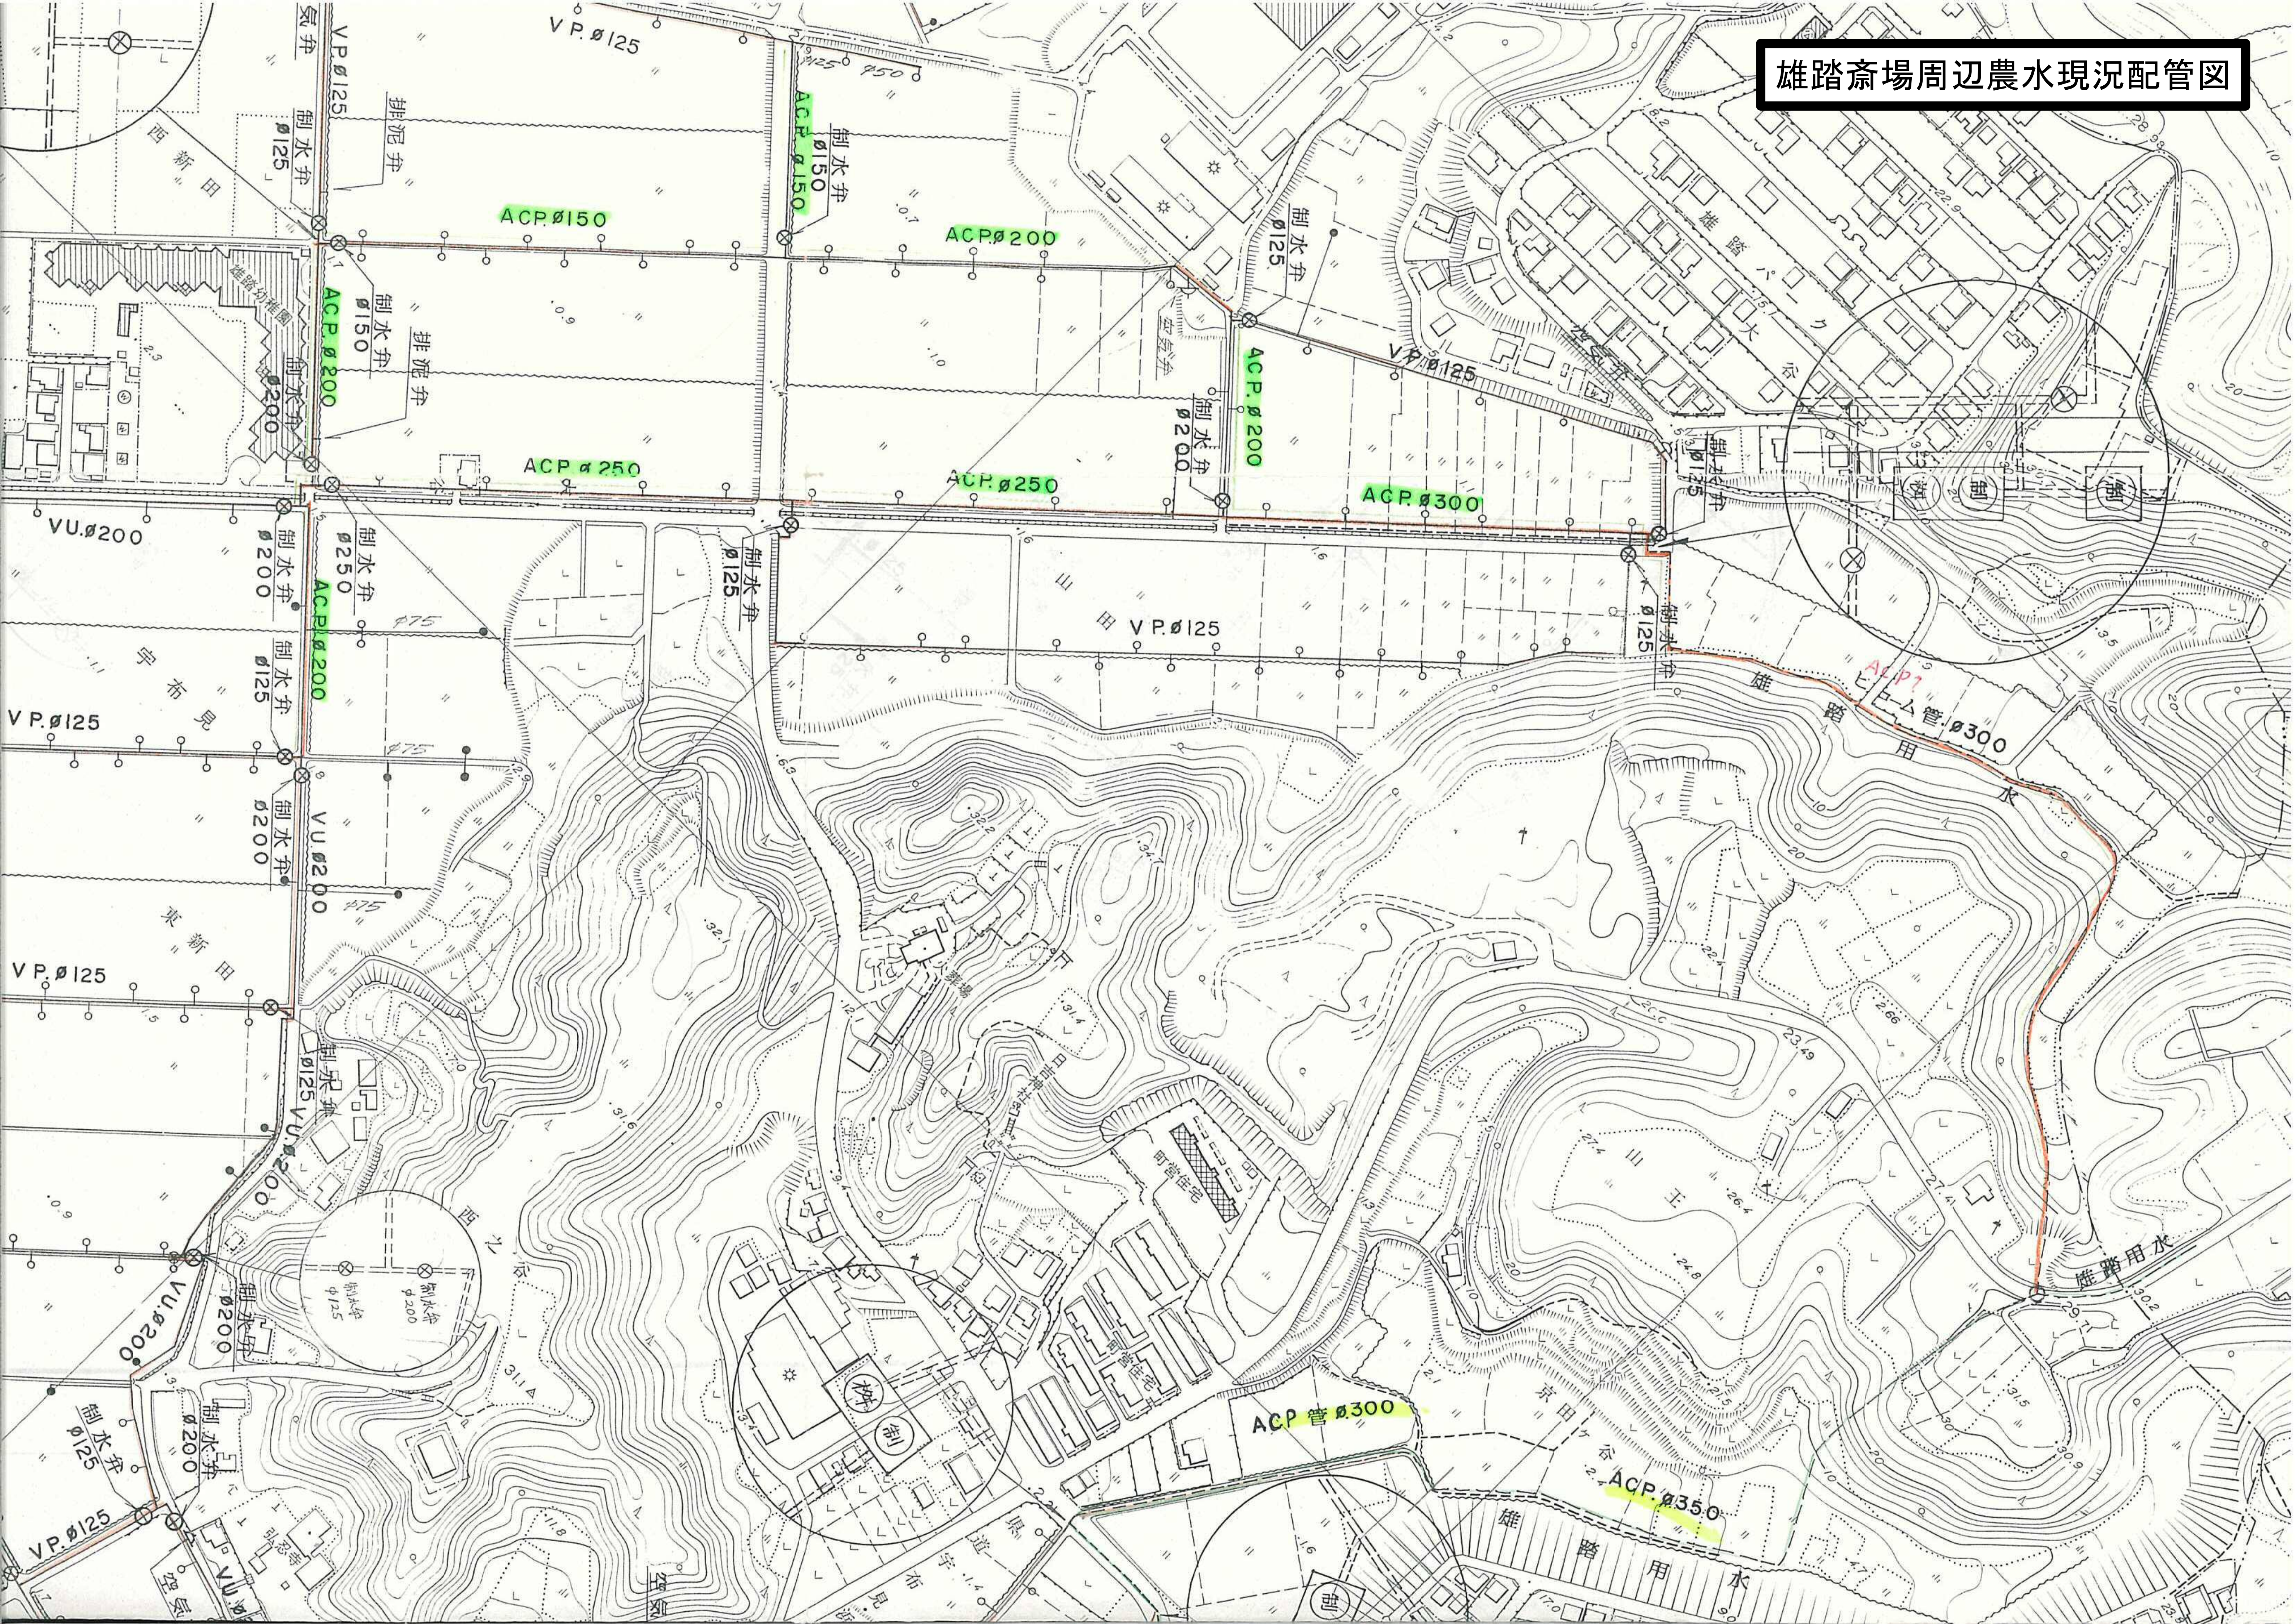

V P.ø125
VP.ø125
気弁
制水弁
ø125
排泥弁
西新田
ACP.ø150
ACP.ø150
制水弁
ø150
ACP.ø200
雄踏幼稚園
ACP.ø200
制水弁
ø150
排泥弁
制水弁
ø200
ACP.ø250
ACP.ø250
ACP.ø300
制水弁
ø125
VP.ø125
制水弁
ø200
ACP.ø200
空気弁
雄踏パーク
大谷
制水弁
ø125
VU.ø200
制水弁
ø200
制水弁
ø250
ACP.ø200
制水弁
ø125
宇布見
V P.ø125
制水弁
ø125
制水弁
ø200
VU.ø200
東新田
V P.ø125
山田 V P.ø125
制水弁
ø125
ACP
ヒューム管.ø300
雄踏用水
ø75
ø75
ø75
斎場
日吉神社
町営住宅
町営住宅
山王
制水弁
ø125
VU.ø200
西之谷
制水弁
ø200
制水弁
ø200
制水弁
ø125
VU.ø200
VP.ø125
空安
雄踏用水
ACP 管 ø300
ACP.ø350
京田ケ谷
雄踏用水
宇布見