道路位置指定図	指定番号	17−5
三島町　　地内	指定年月日	H17. 12. 1

付近見取図

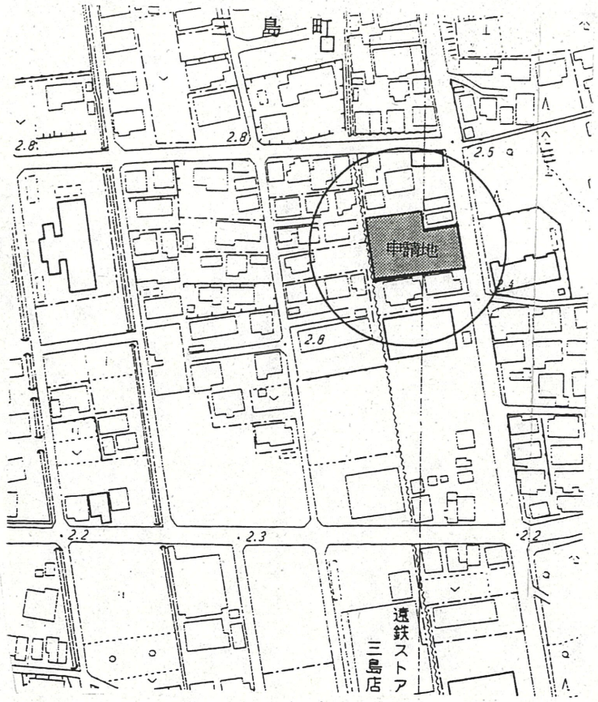

<公図写し　S=1／500>

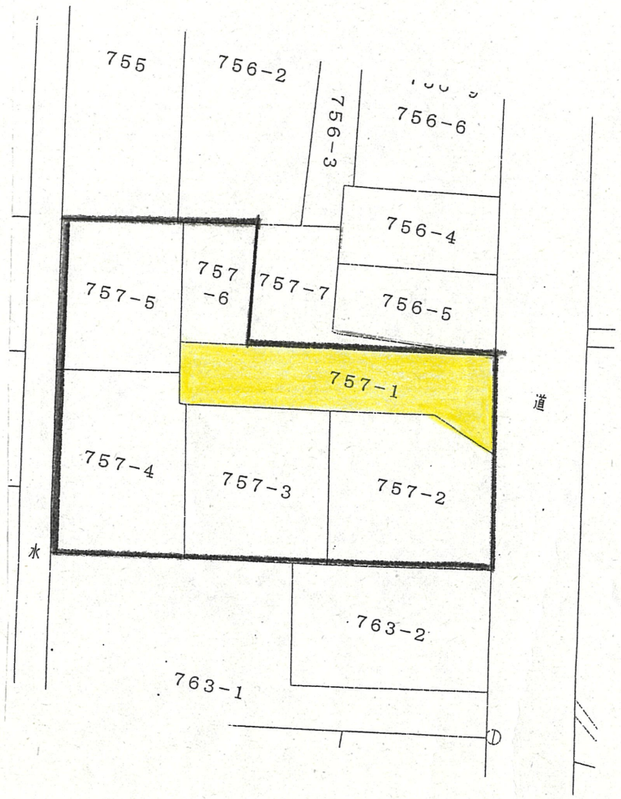

道路断面図

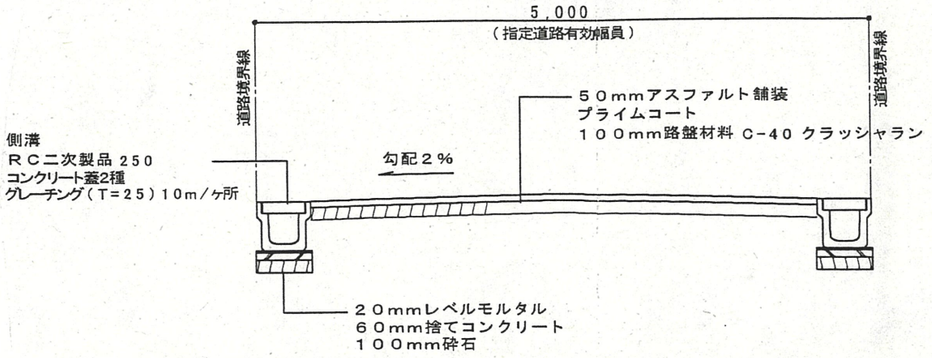

<計画図　S=1／200>

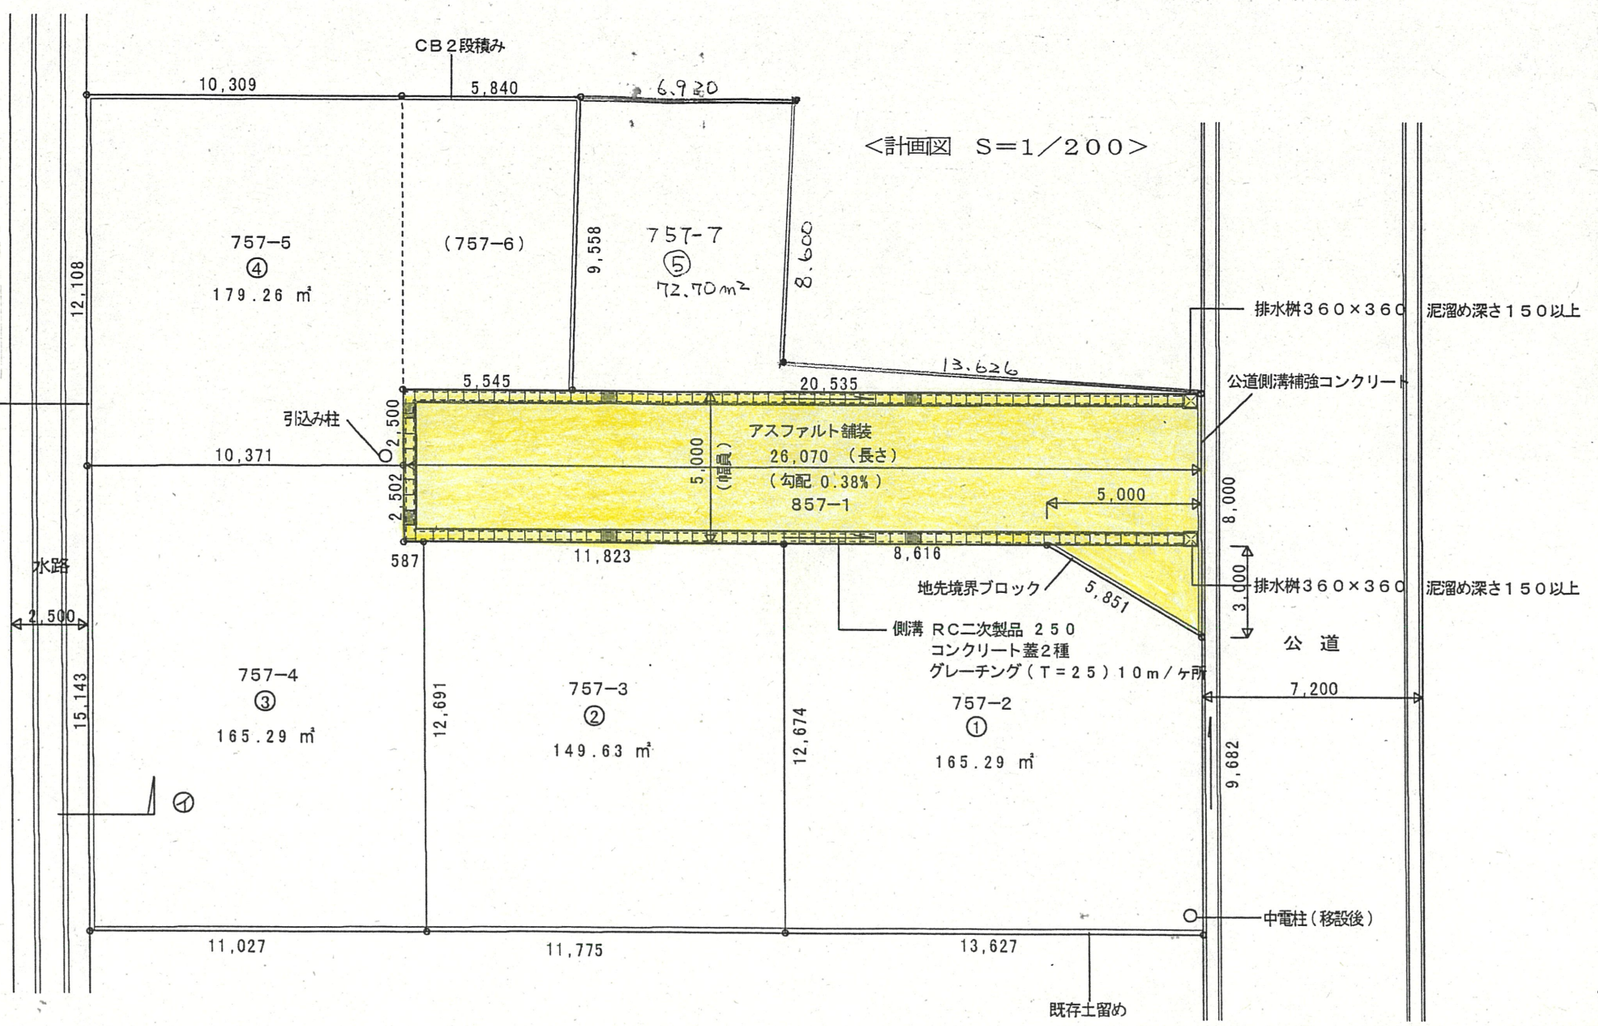

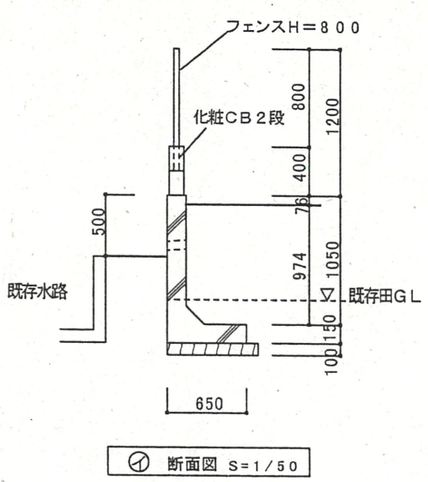

④ 断面図 S=1/50