


道路位置指定図	指定番号	23-1
恩地町 地内	指定年月日	H23. 7. 22


付近案内図



公図写 縮尺: 1/500

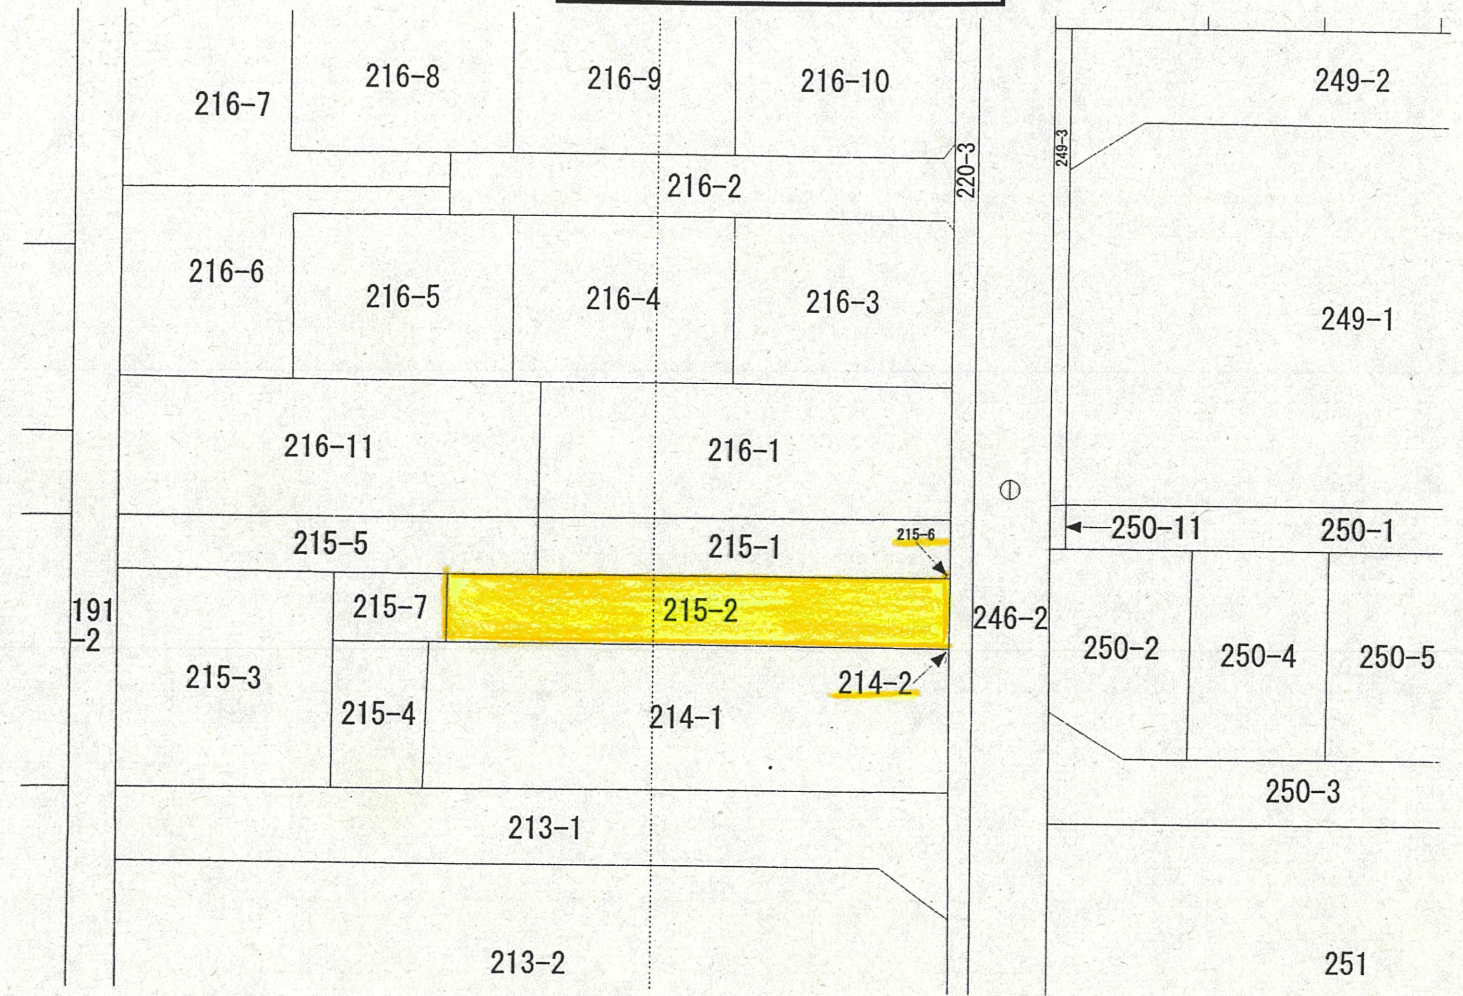

実測図 縮尺: 1/250

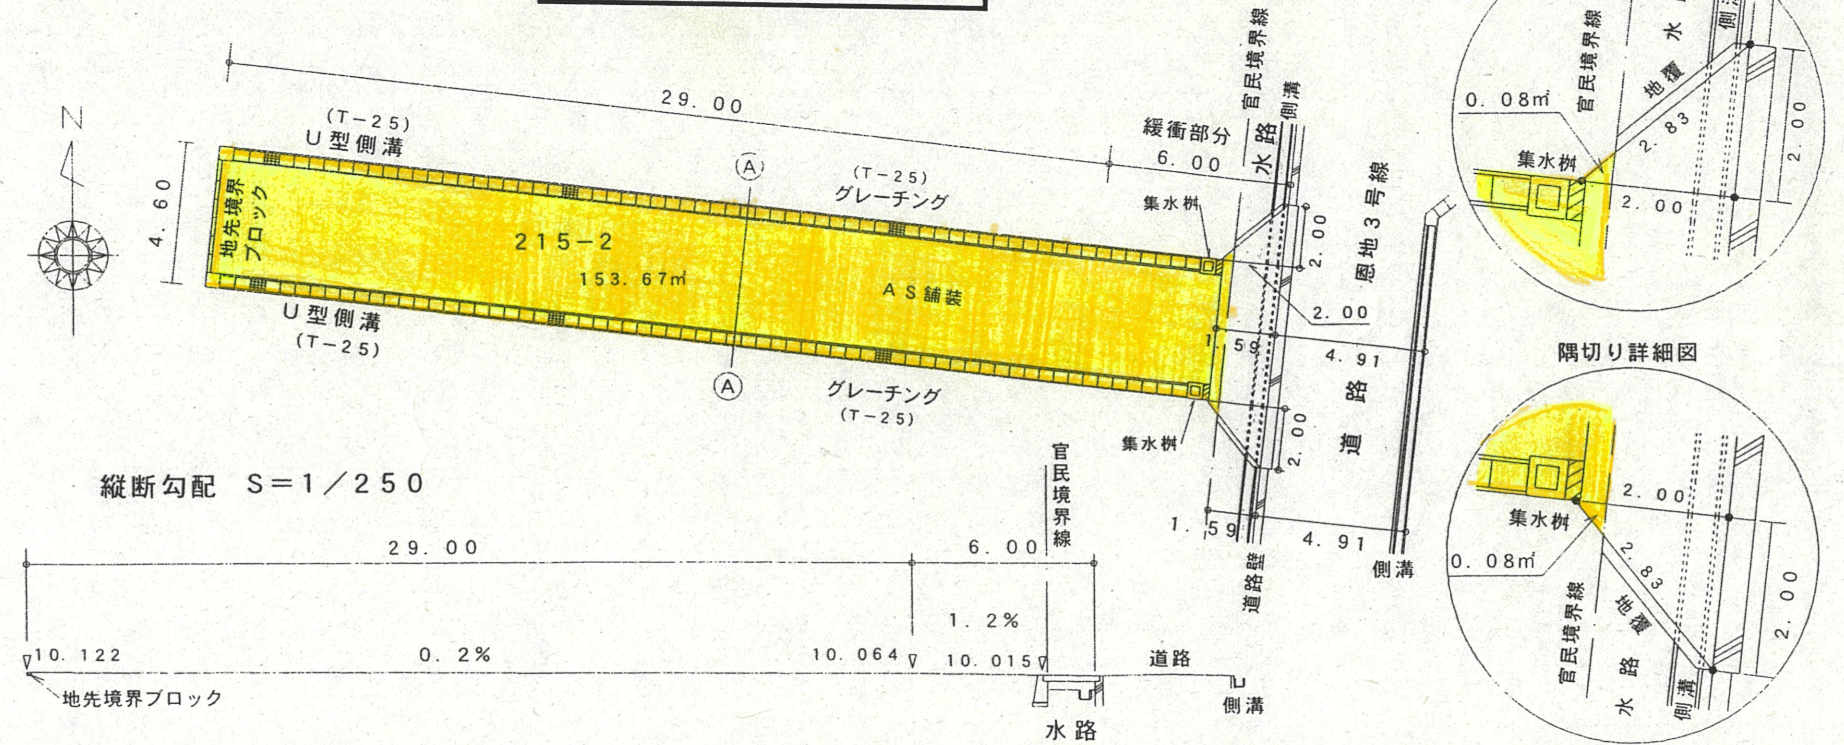

道路断面図 縮尺: 1/50

