実測平面図　縮尺:1/300

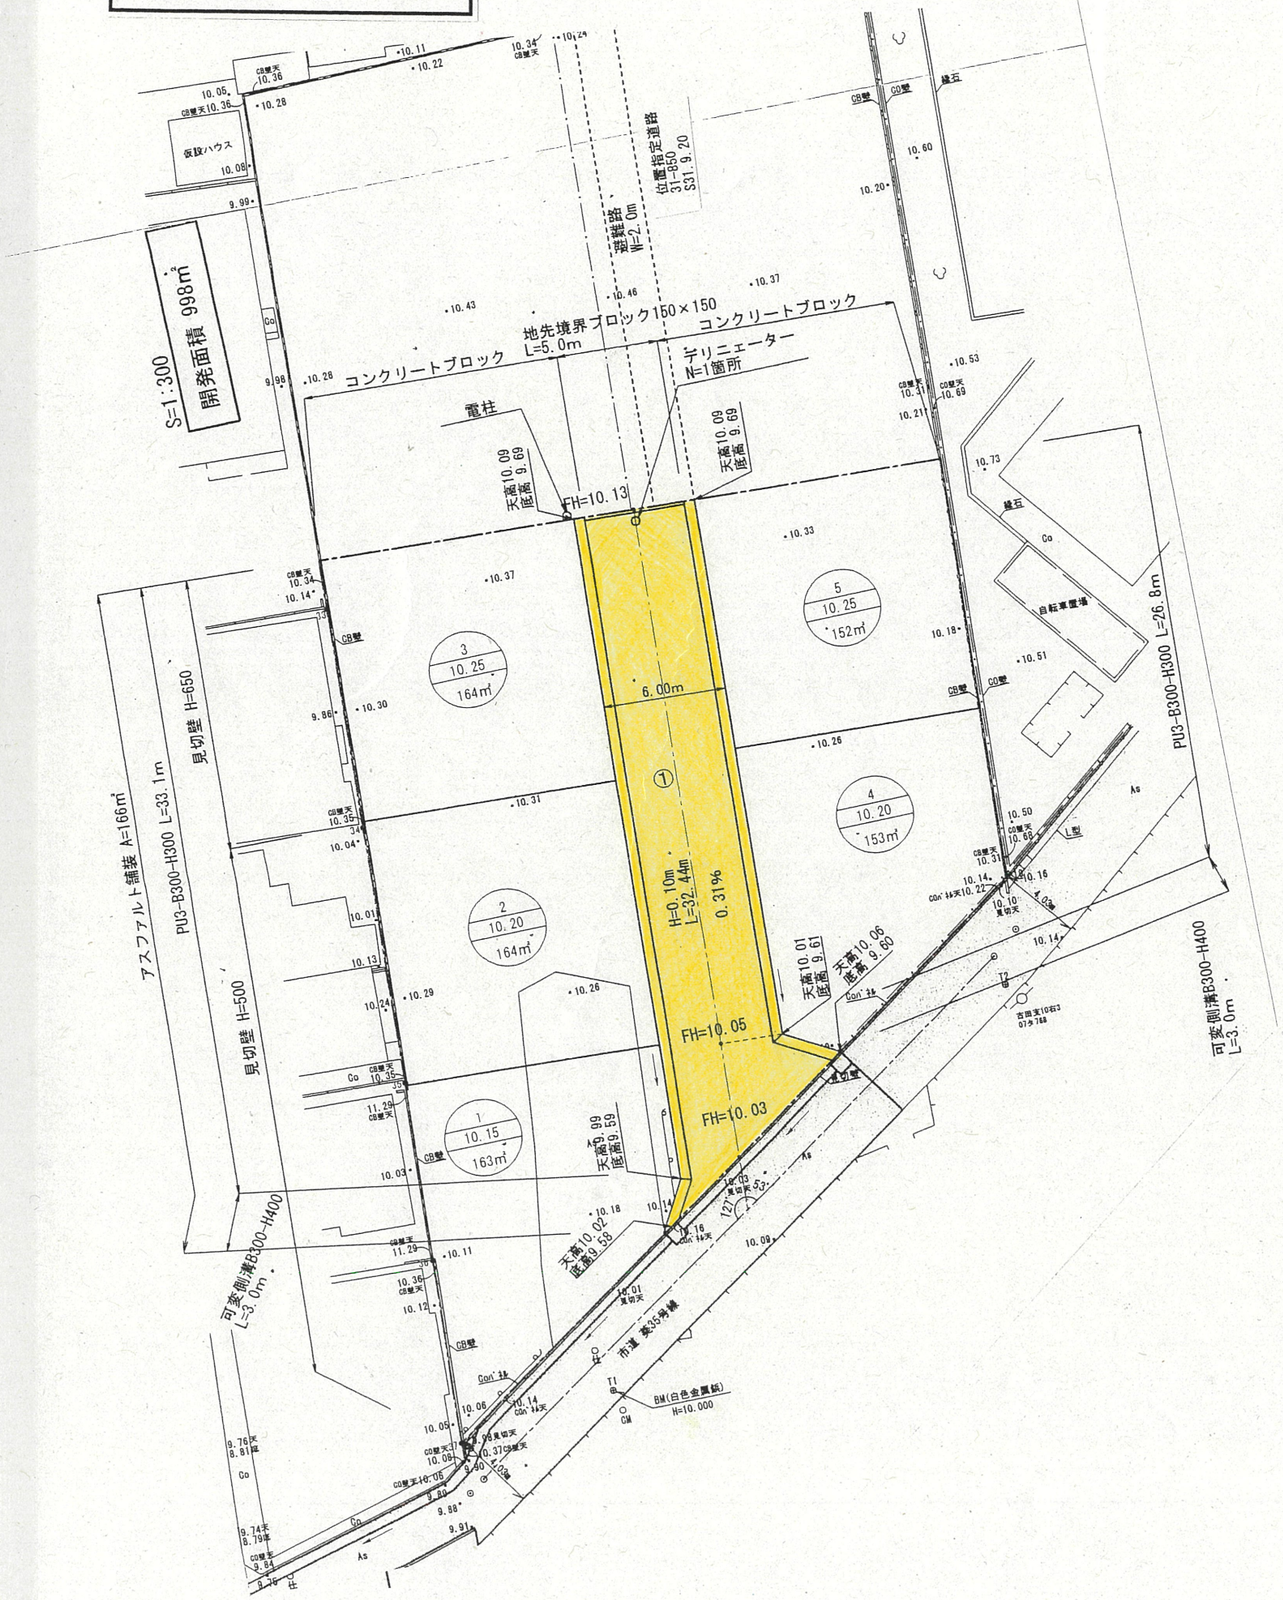

道路位置指定図	指定番号	27－16
葵東二丁目	指定年月日	H28. 10. 18

附近見取図

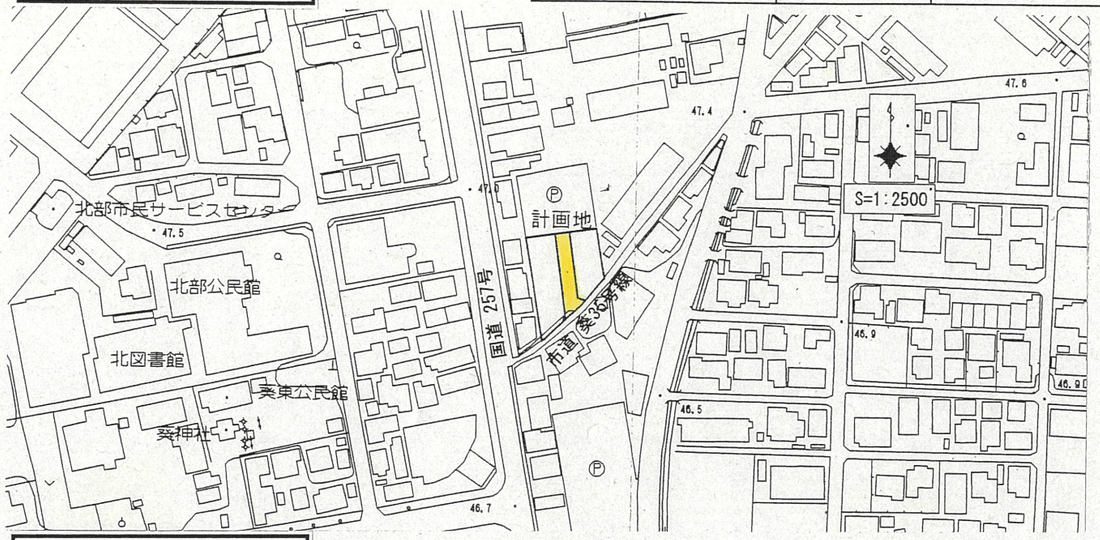

公図写　縮尺:1/600

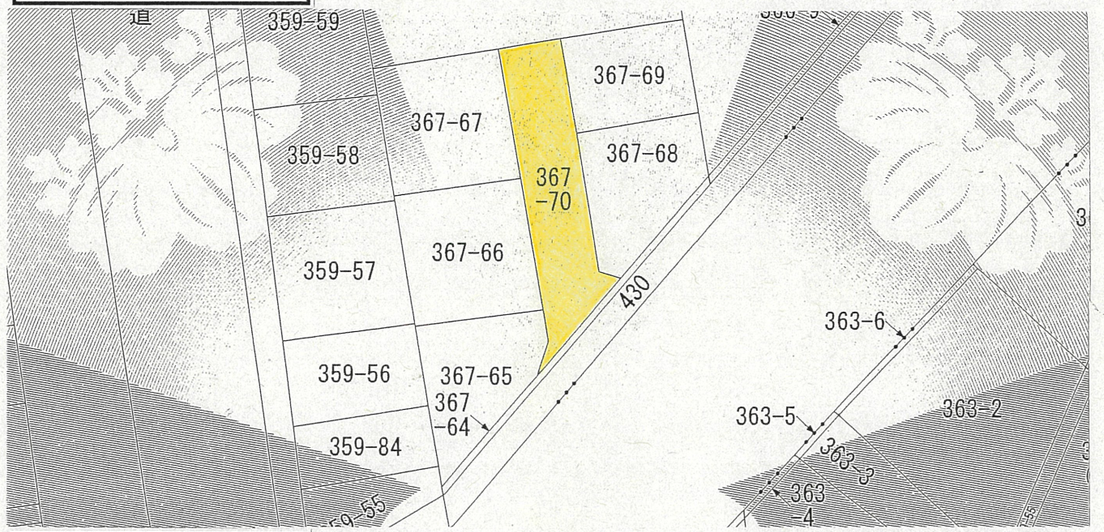
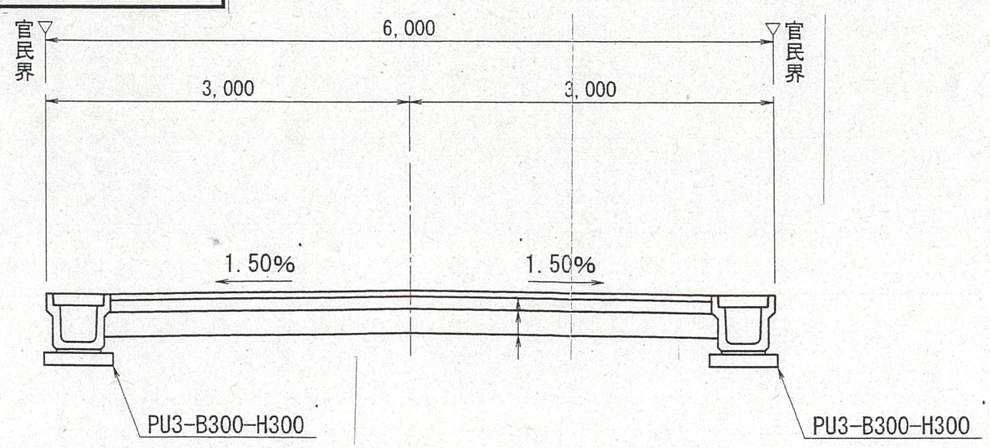
道路断面図　縮尺:1/50