



道の指定図	指定番号	21-2
入野町 地内	指定年月日	H21. 7. 24

No.1

付近案内図

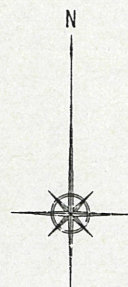


公図写 縮尺：1/600

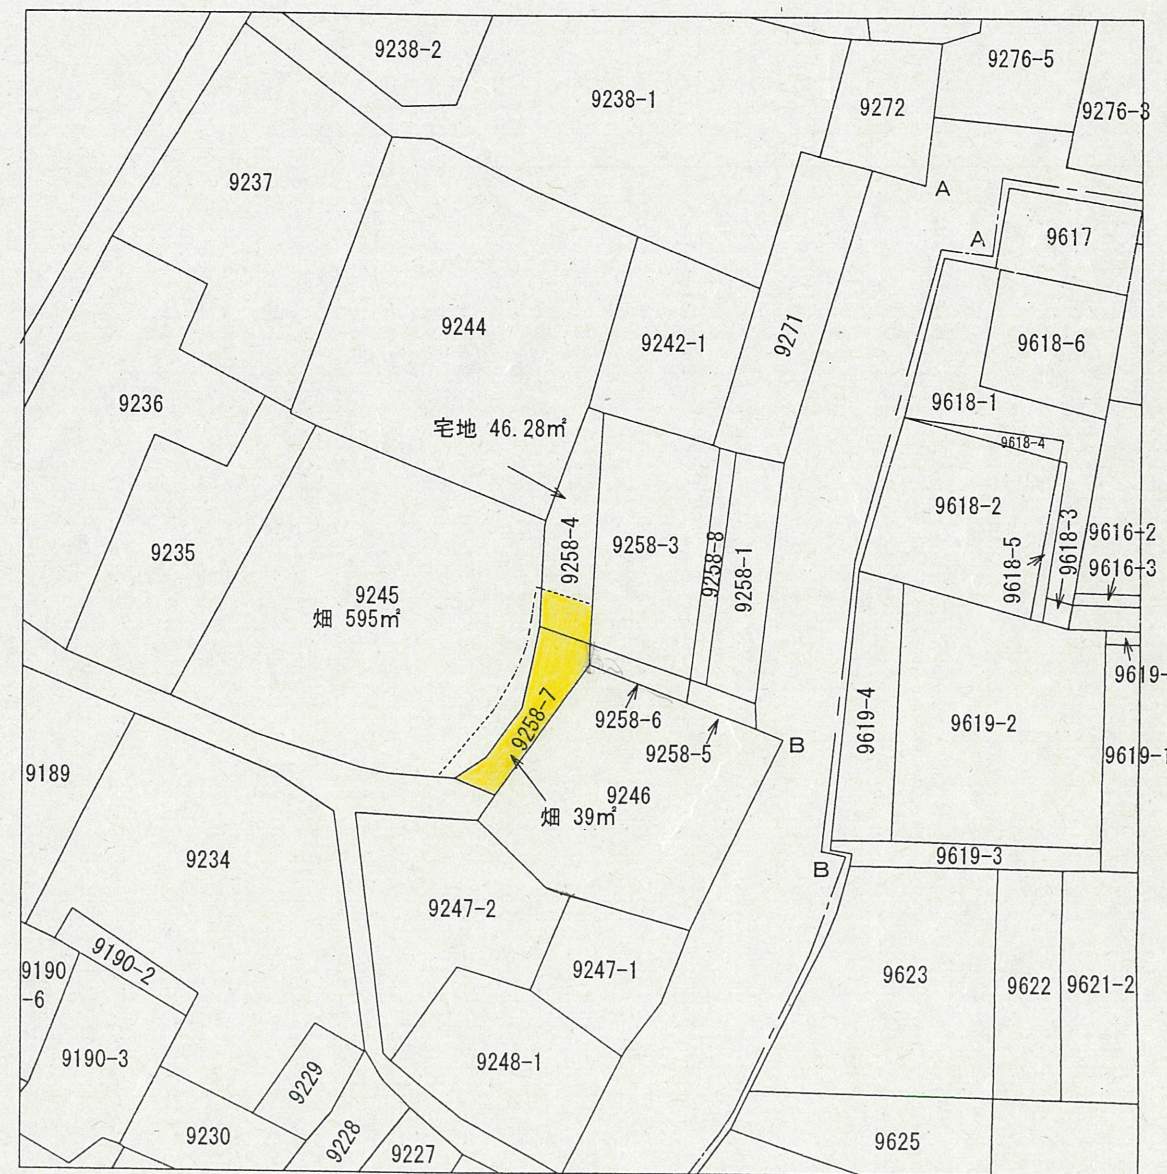


道路断面図 縮尺：1/30

A-A 断面

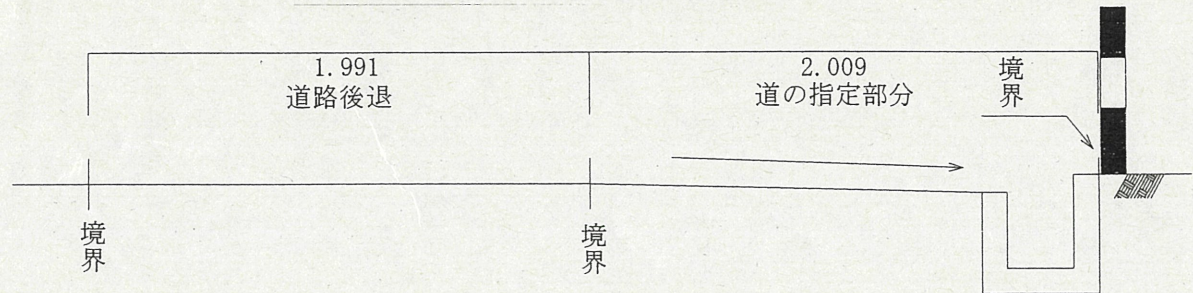

B-B 断面

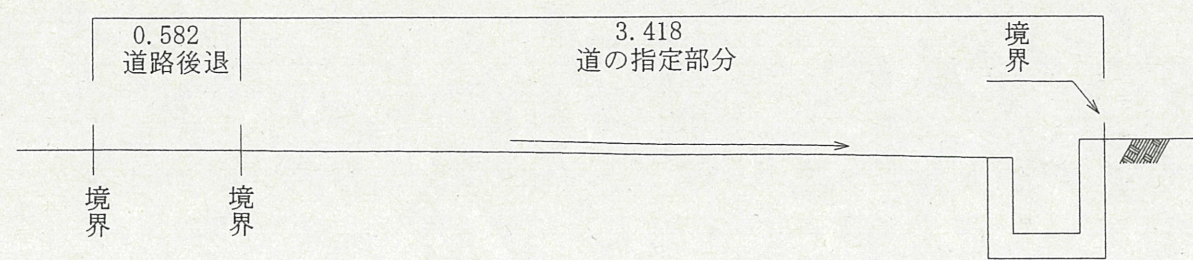

道の指定図	指定番号	21-2
入野町 地内	指定年月日	H21. 7. 24

No.2

拡大図 縮尺：1/150

実測図 縮尺：1/250

