
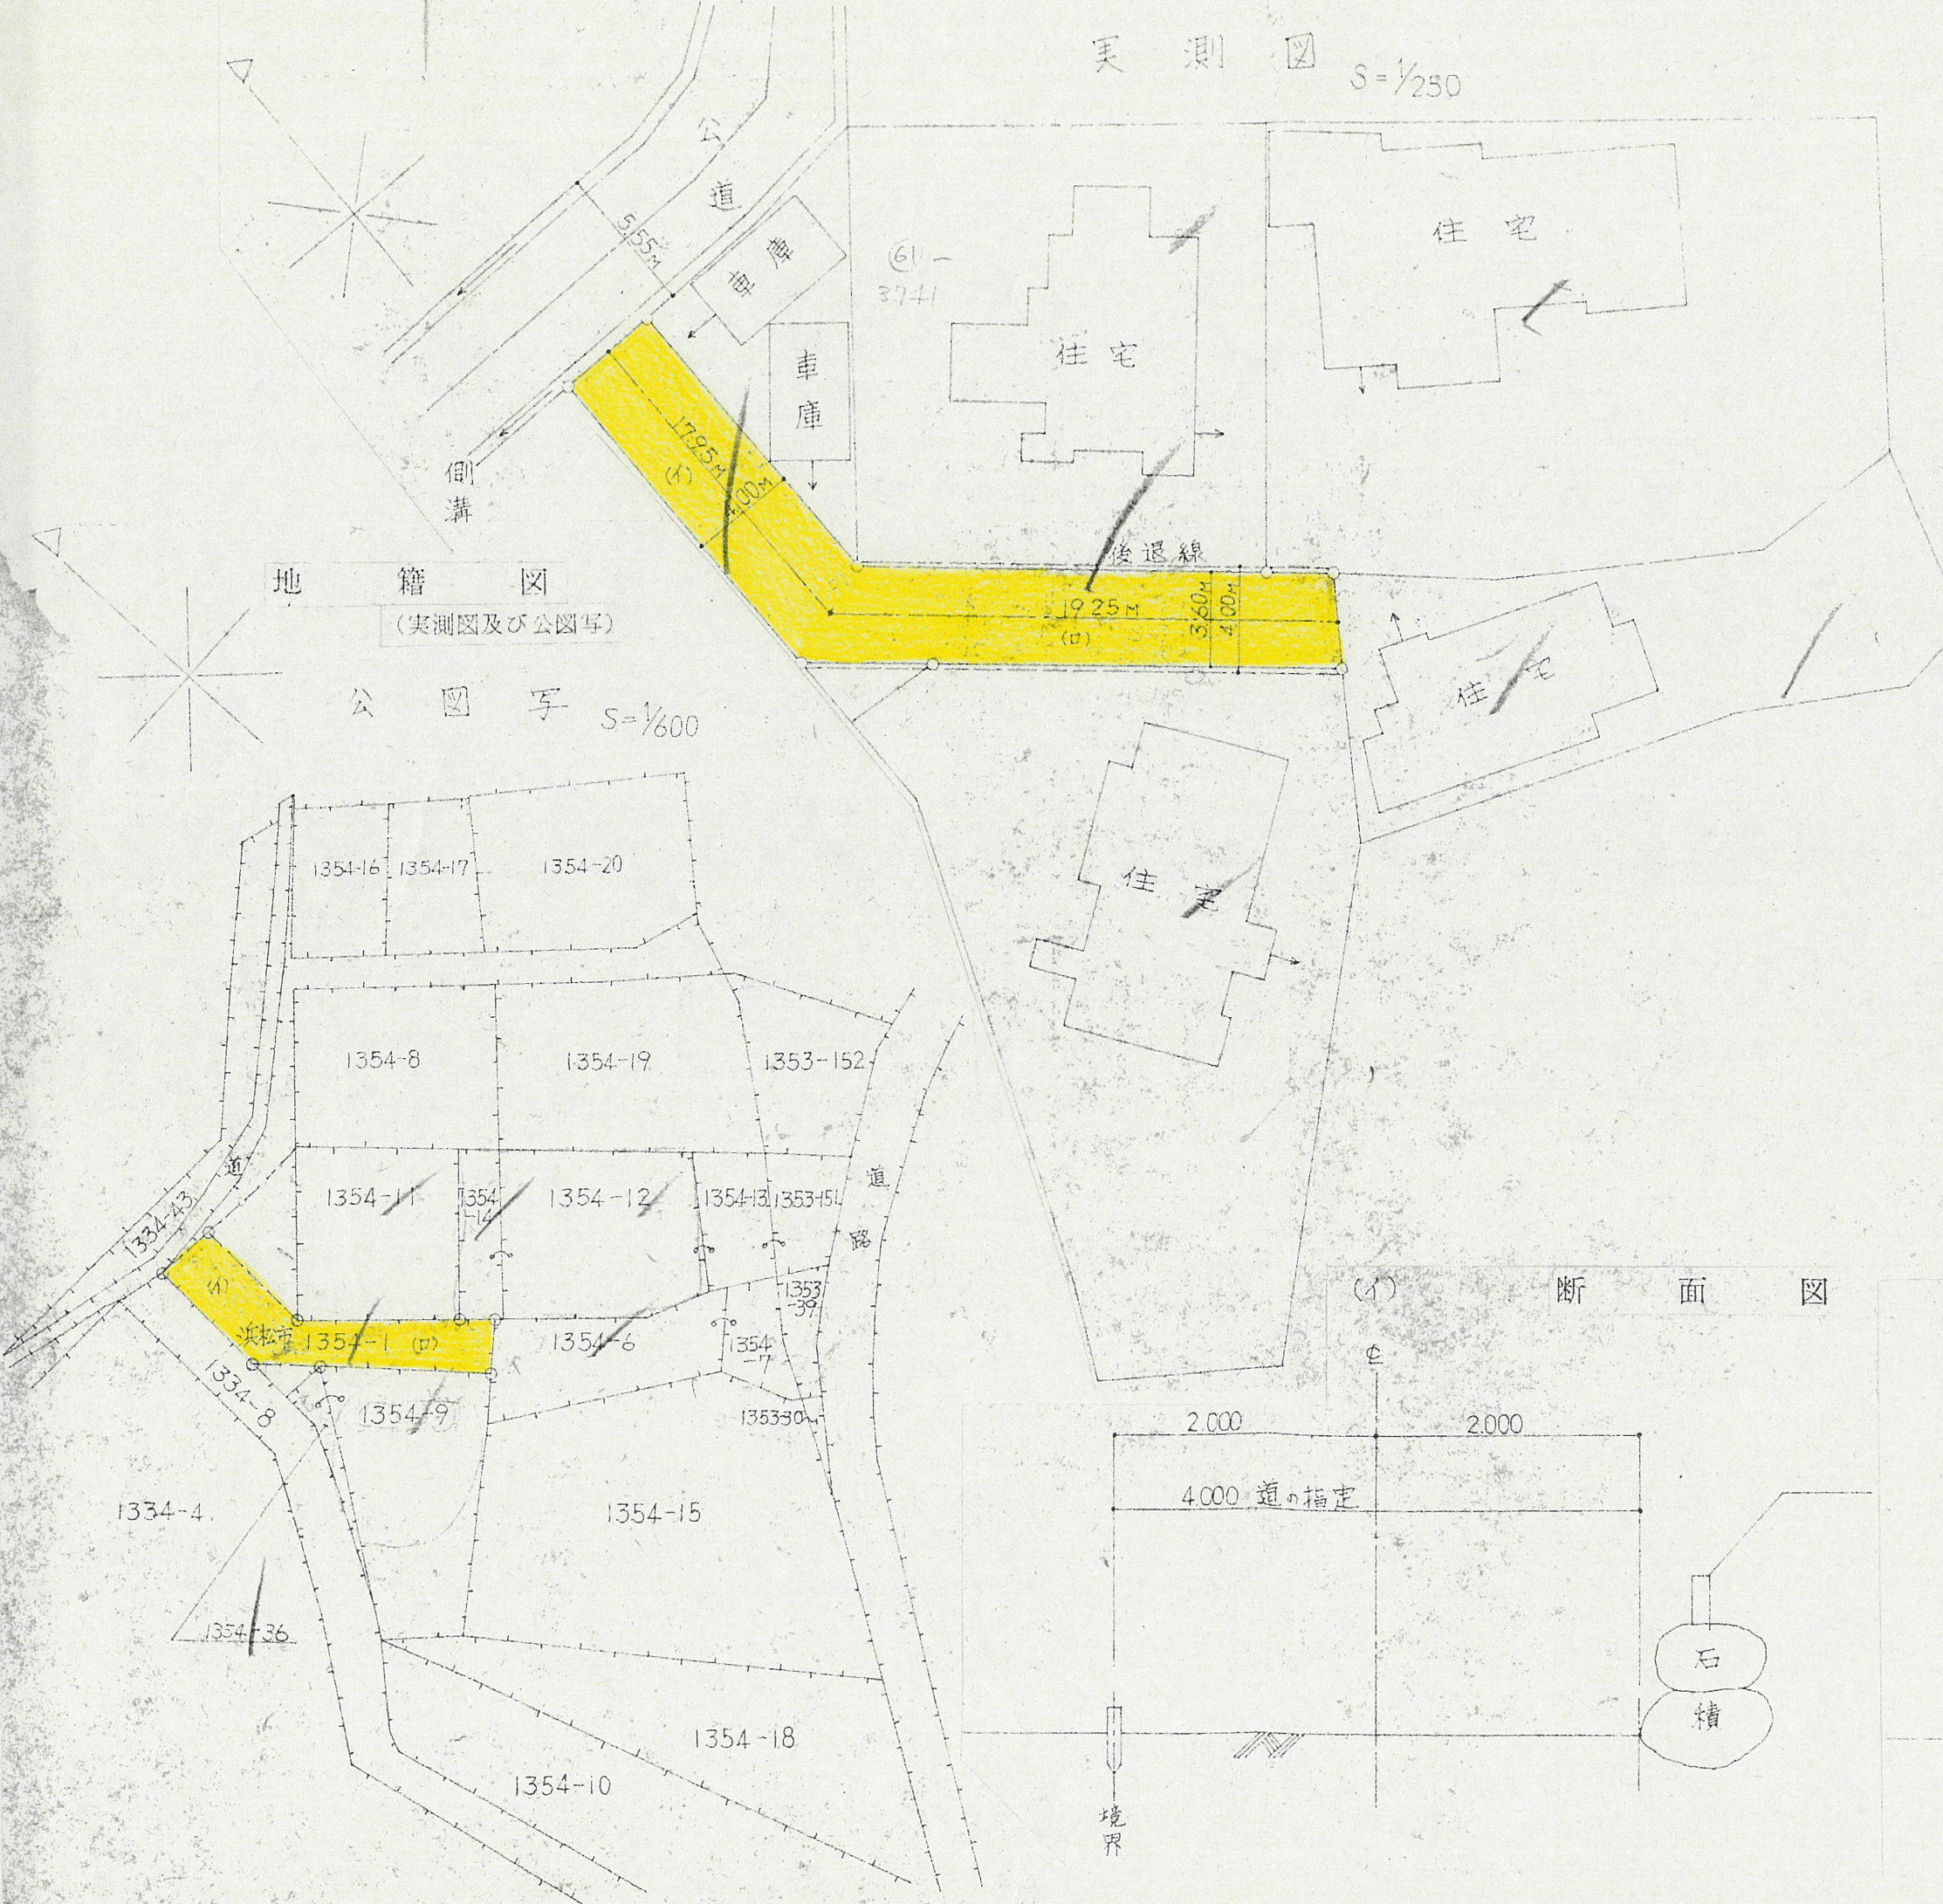


実測図 S=1/250


道の指定図	指定番号	55-2
鴨江二丁目 地内	指定年月日	S55.5.8

地籍図  
(実測図及び公図写)


公図写 S=1/600

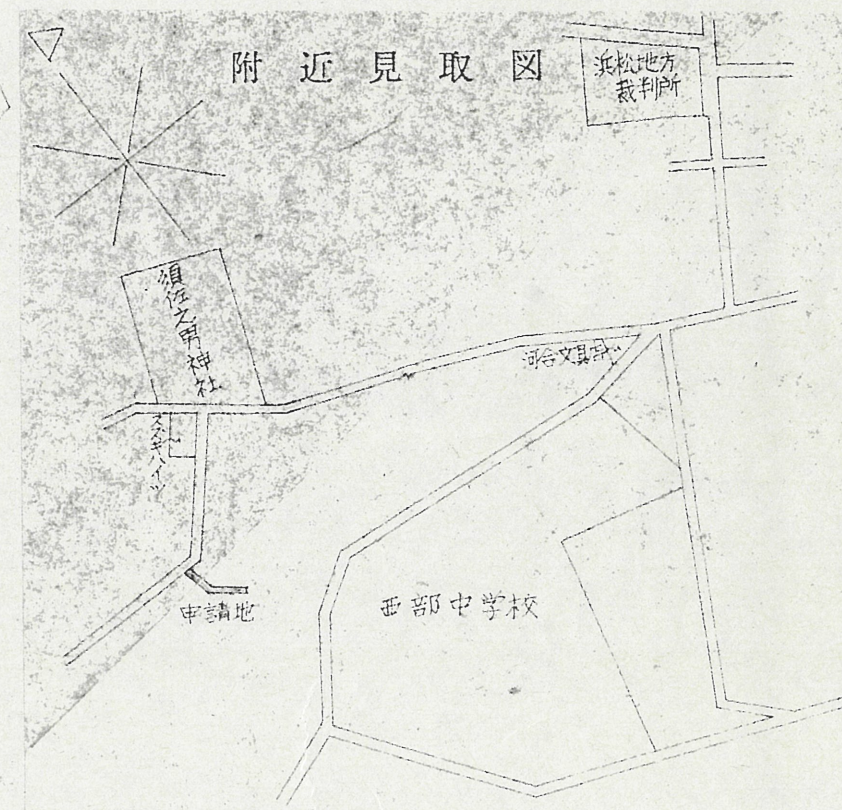

(イ) 断面図

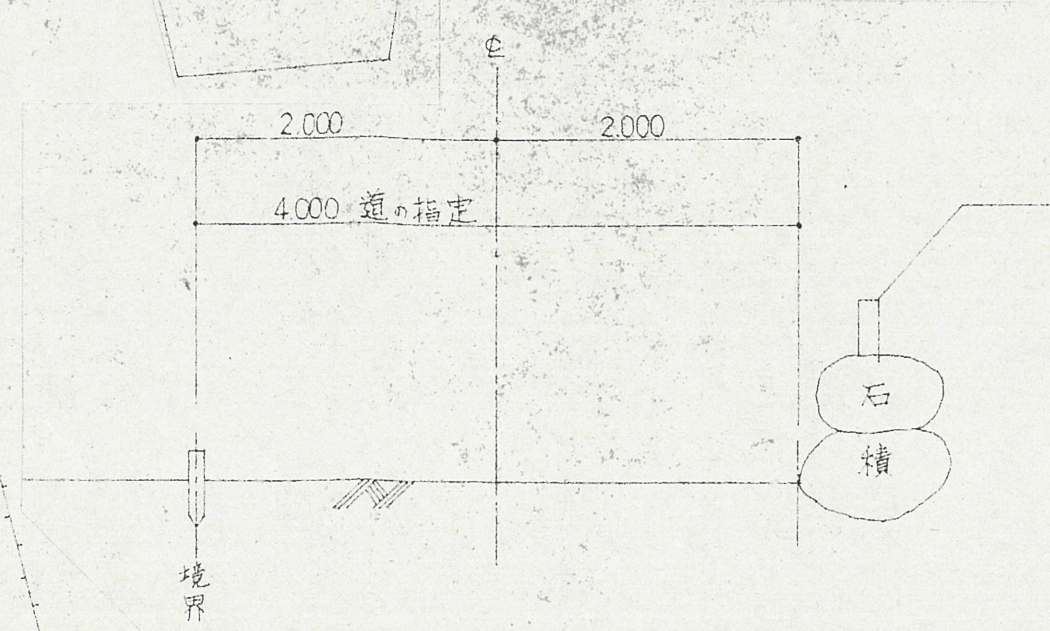

(ロ) 断面図

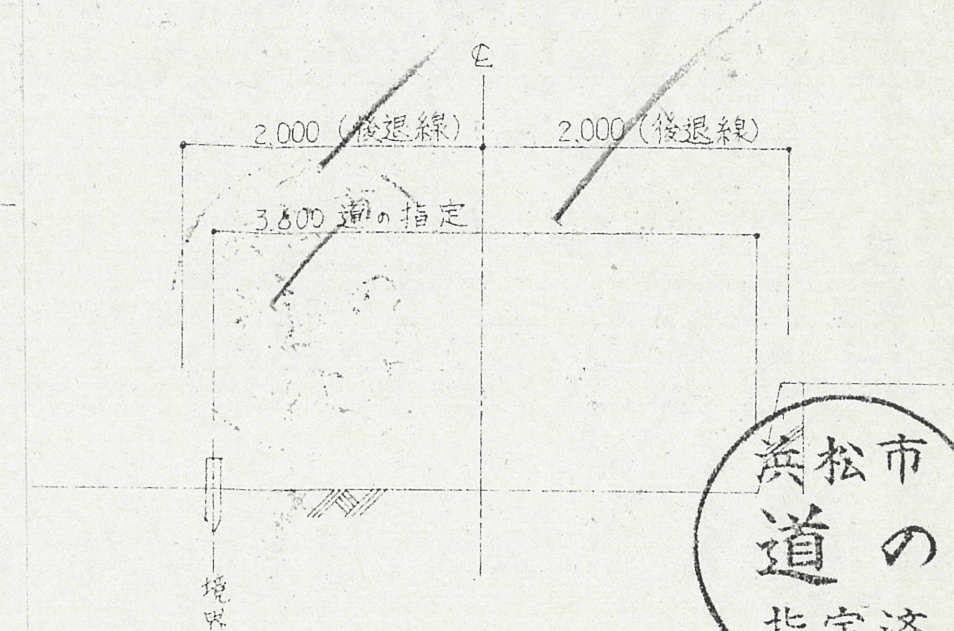

浜松市  
道の  
指定済