

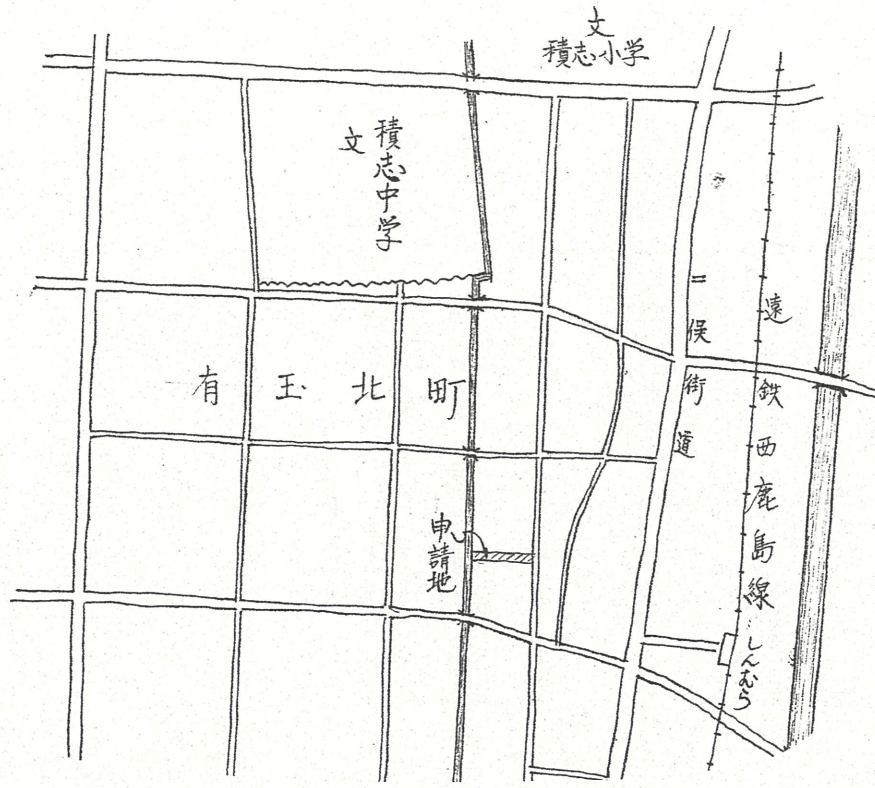


附近見取図


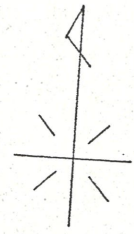


道路位置指定図	指定番号	43-41
有玉北町 地内	指定年月日	S43.9.15


断面図

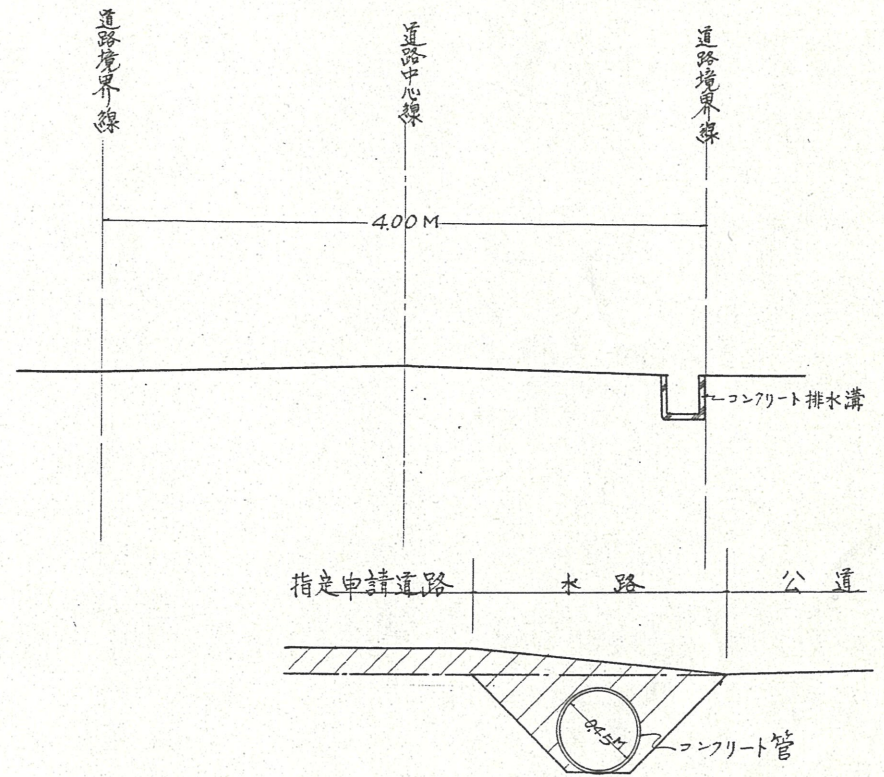

地籍図 (実測図及び公図写)

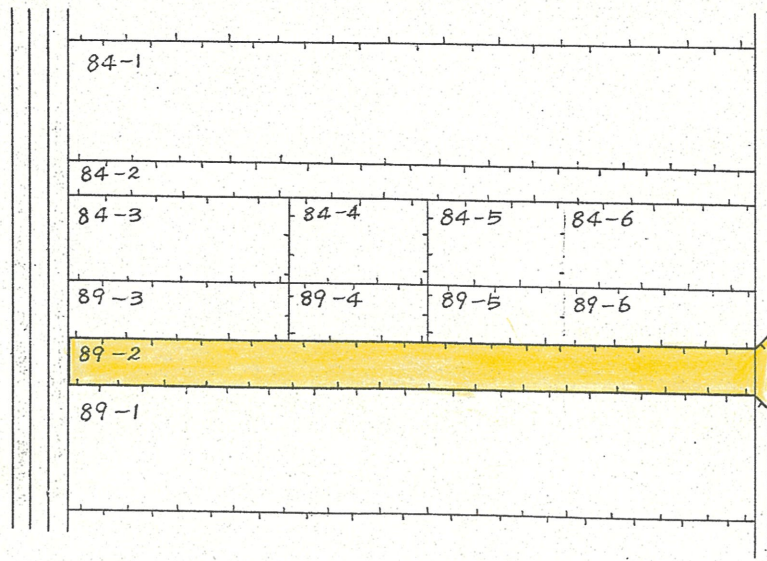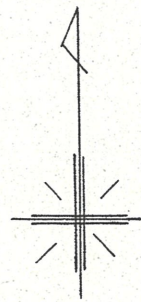

公図写 1/600

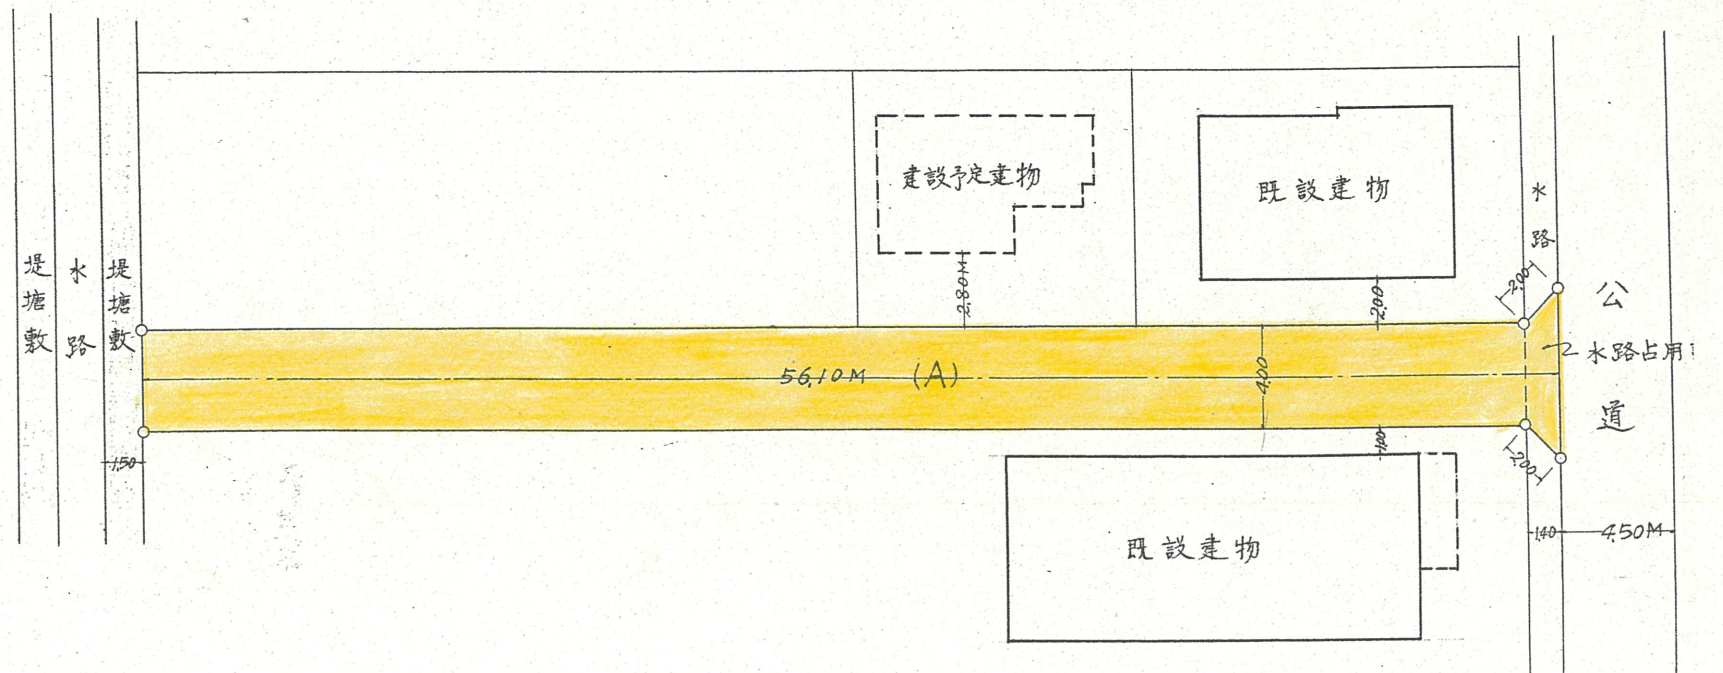


実測図 1/300

禁一〇七

(座標値種別：図上測定) -67835.637

-137014.768

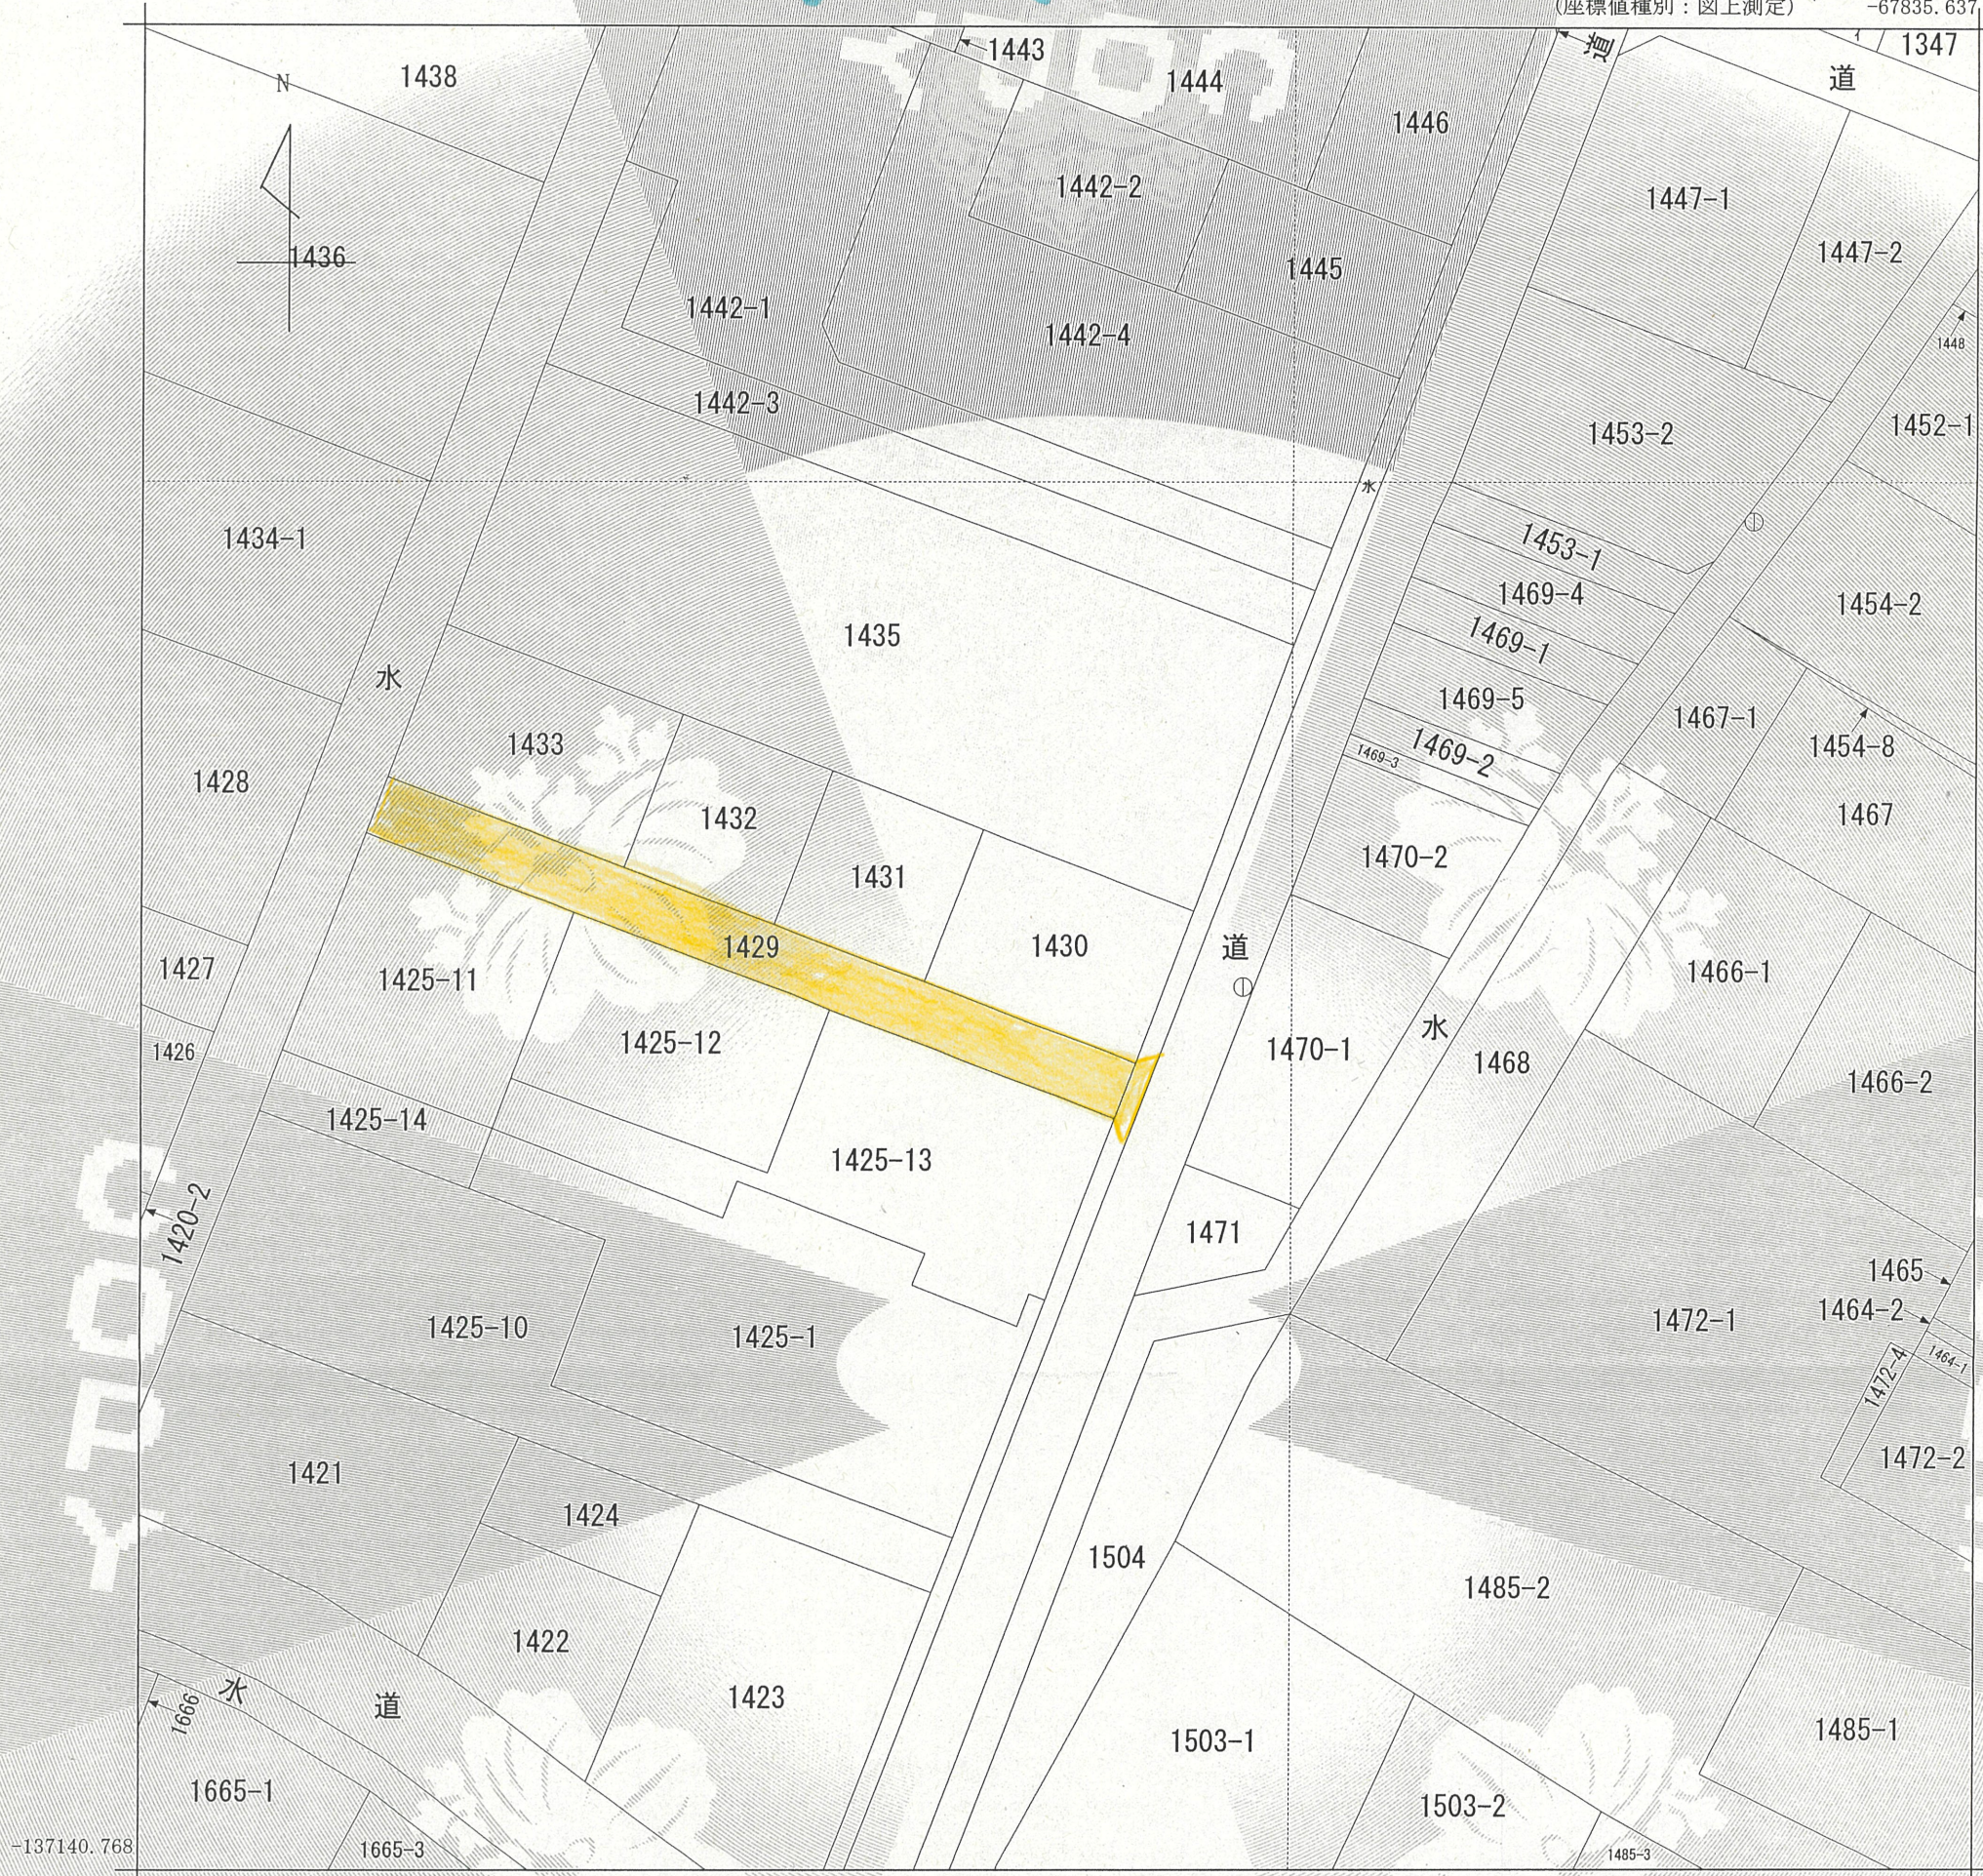

-137140.768

(座標値種別：図上測定) -67960.637

地番区域見出
有玉北町

請求部分	所在	浜松市東区有玉北町字新村				地番	1430番			
出力縮尺	1/500	精度区分	甲三	座標系番号又は記号	VIII	分類	地図(法第14条第1項)		種類	地籍図
作成年月日					備付年月日(原図)			補記事項		

これは地図に記録されている内容を証明した書面である。

平成27年6月16日
静岡地方方法務局浜松支局
登記官

申請番号：5-1
(1/1)

中泉英知

