



道路位置指定図	指定番号	45-185
入野町 地内	指定年月日	S46. 2.12


附近見取図

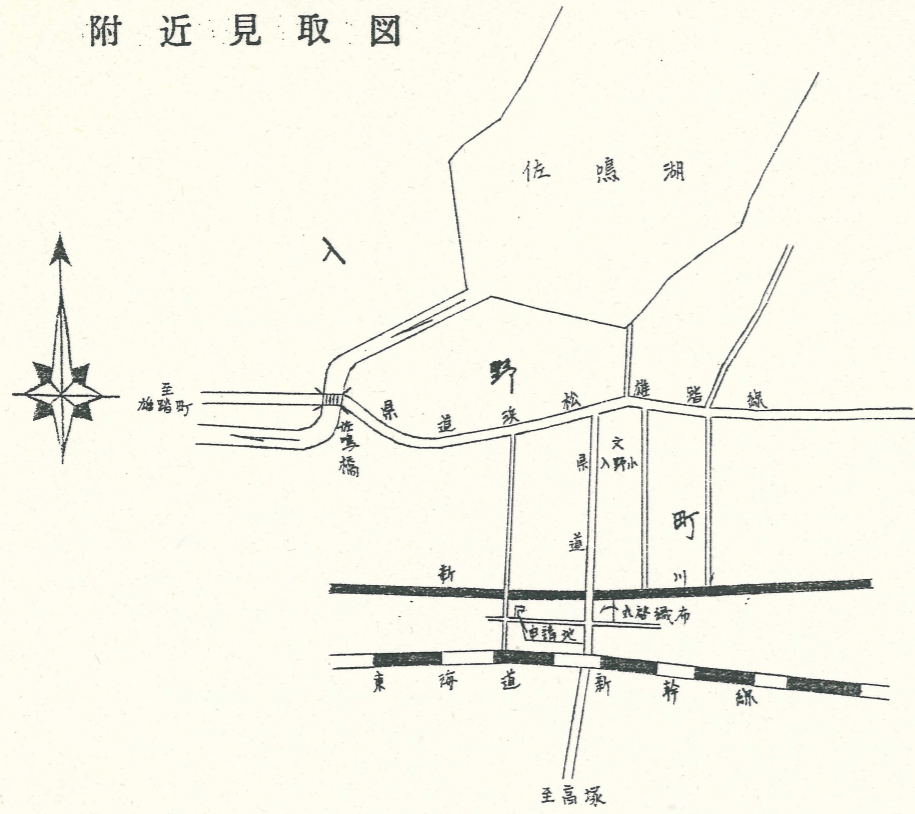


断面図

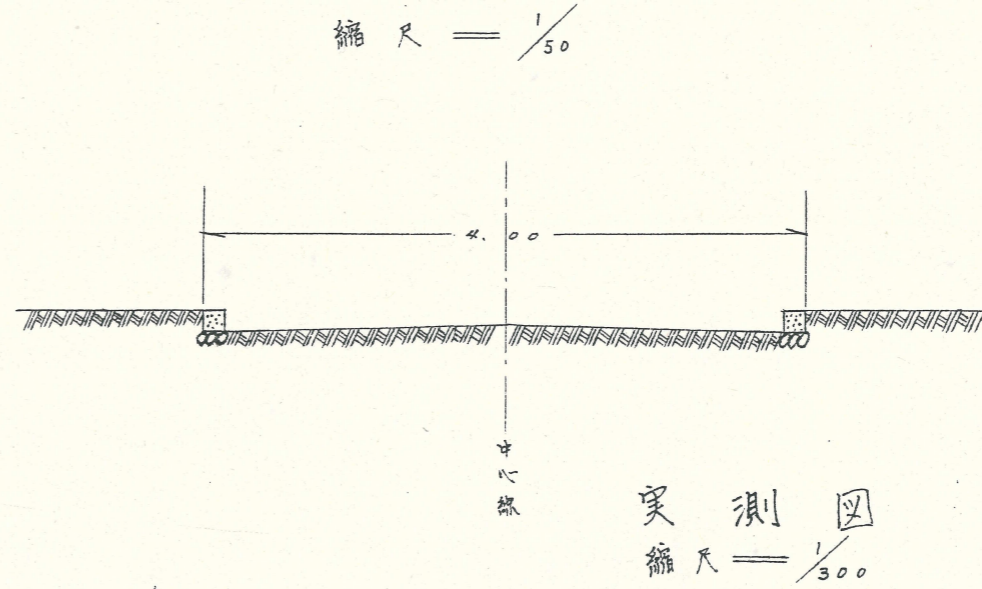


公図写
縮尺 = 1/600

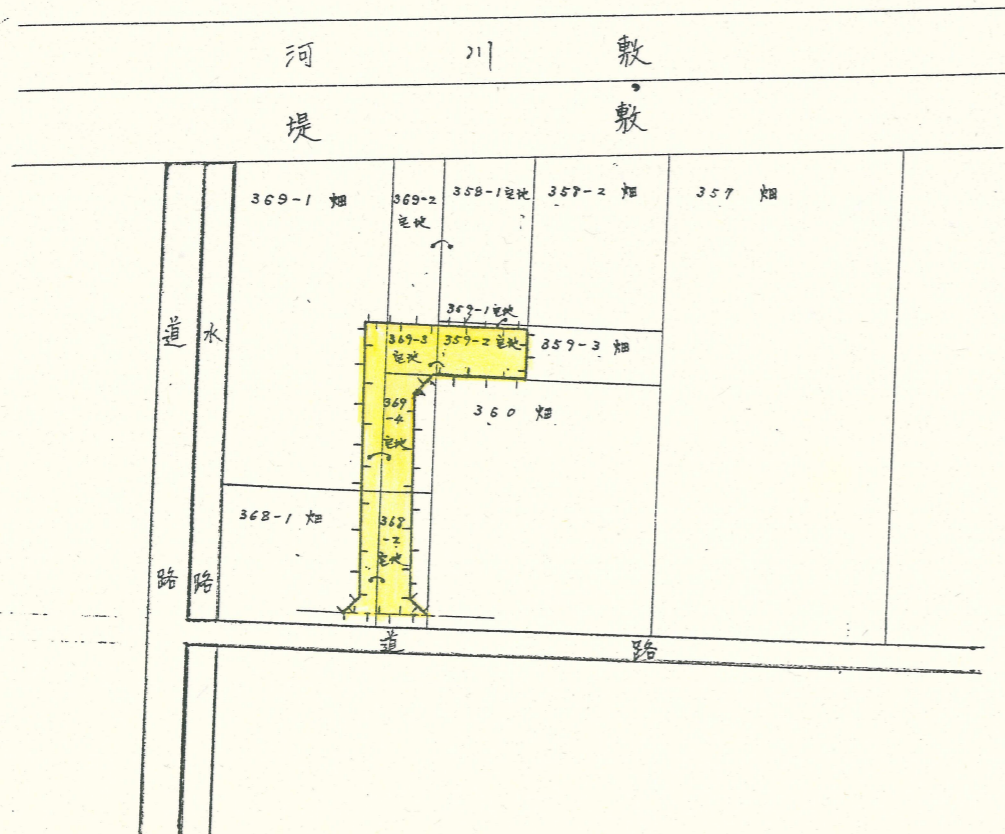


敷地

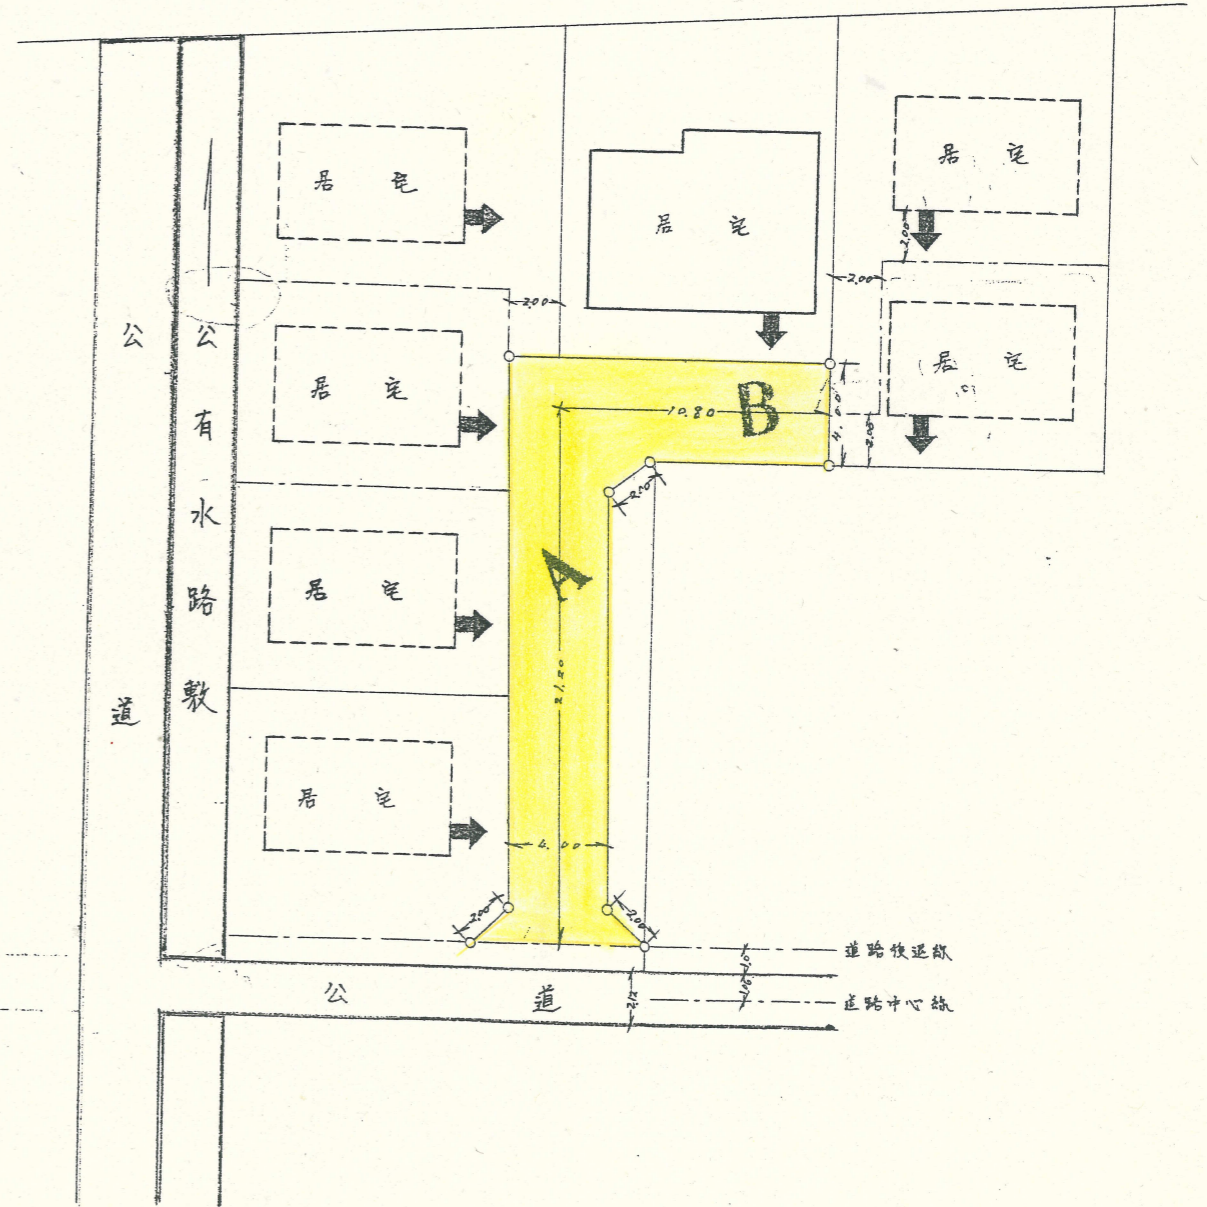

道路断面図

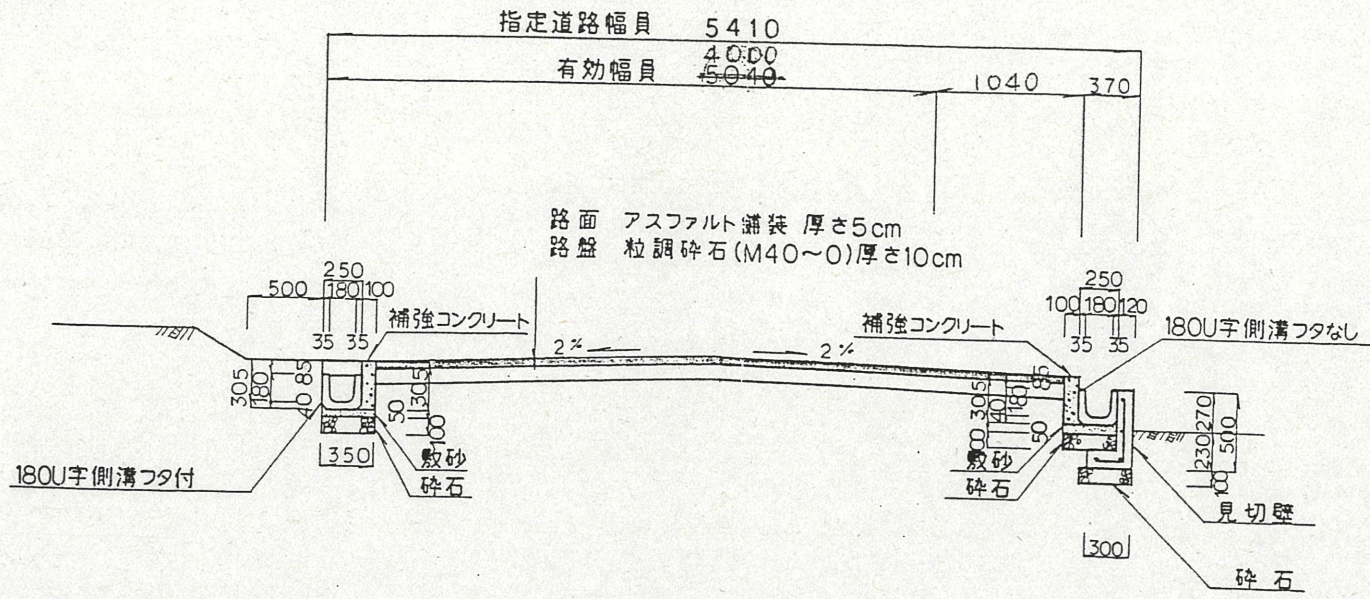


付近見取図

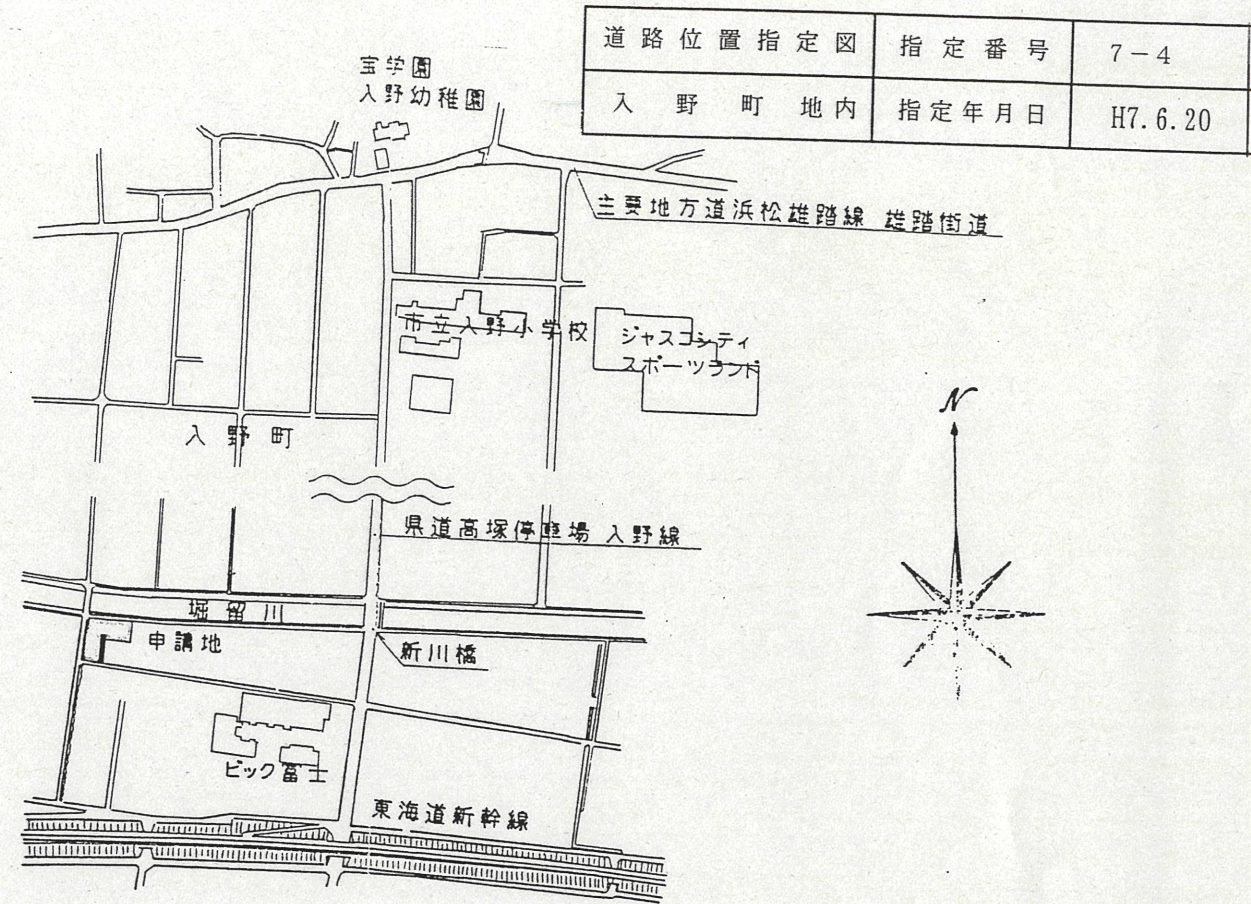

地籍図(実測図及び公図写し)

A-A'断面図 縮尺 1:50

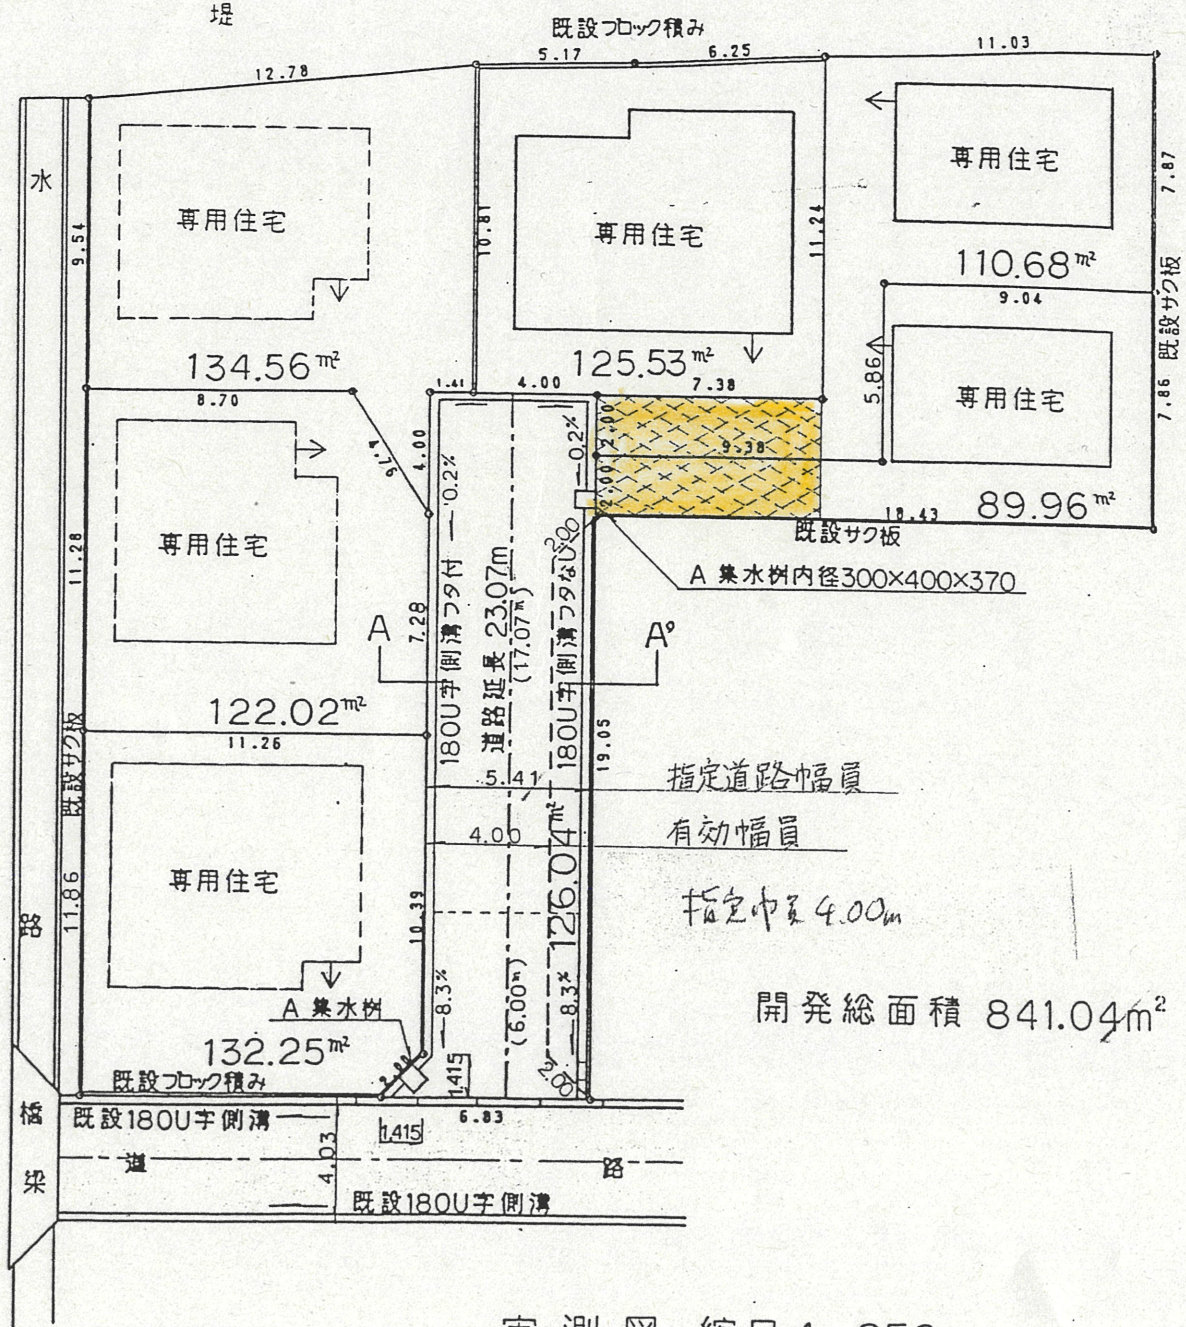

実測図 縮尺 1:250

公図写図 縮尺 1:600

