

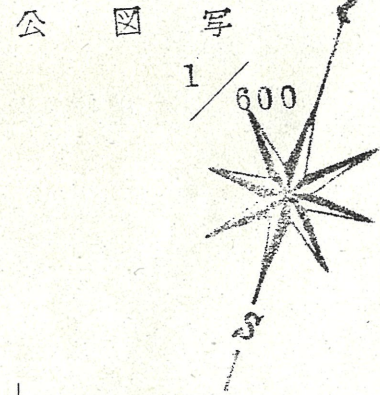



附近見取図

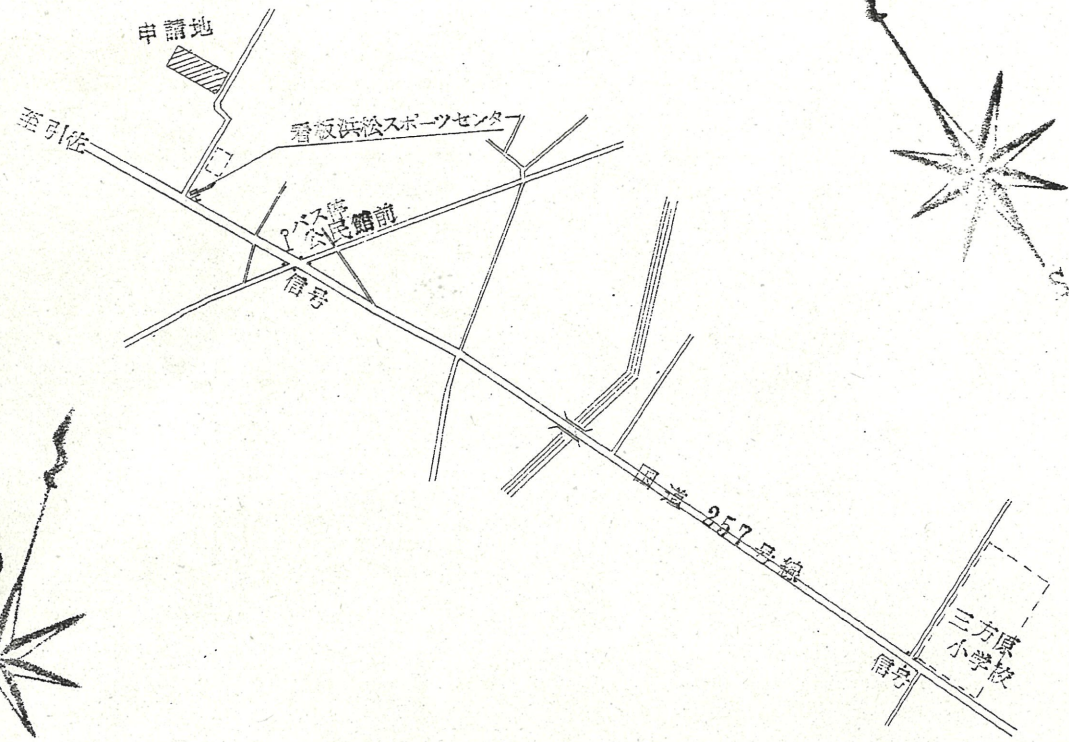

断面図 A—B 1/30

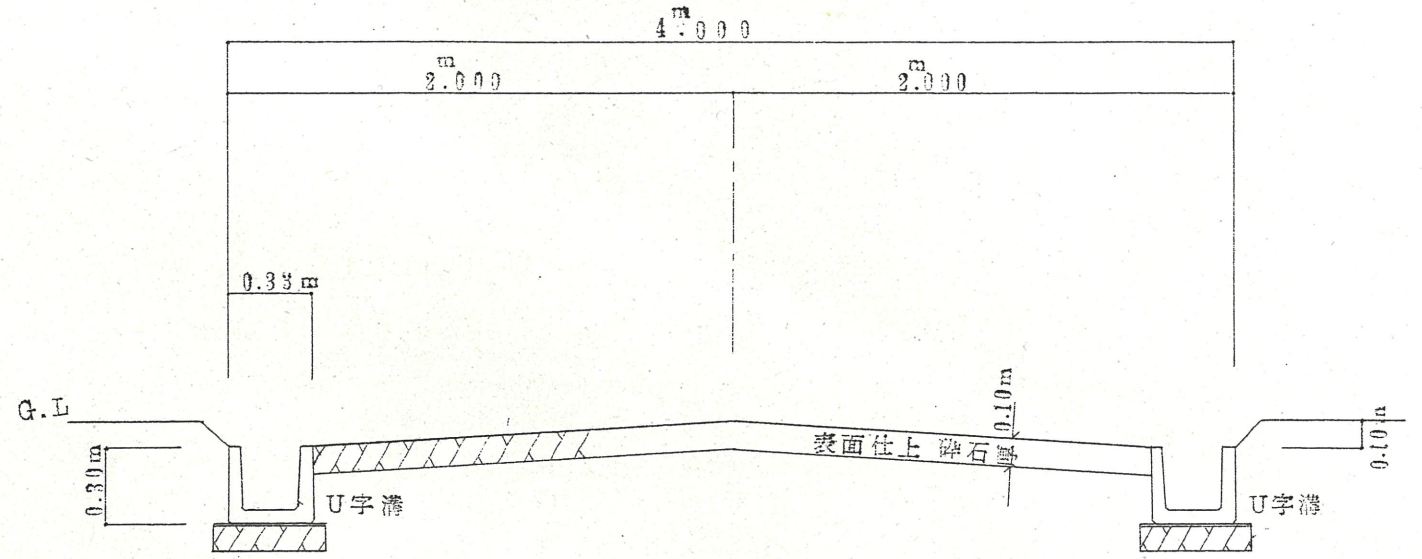

地籍図 (実測図及び公図写)

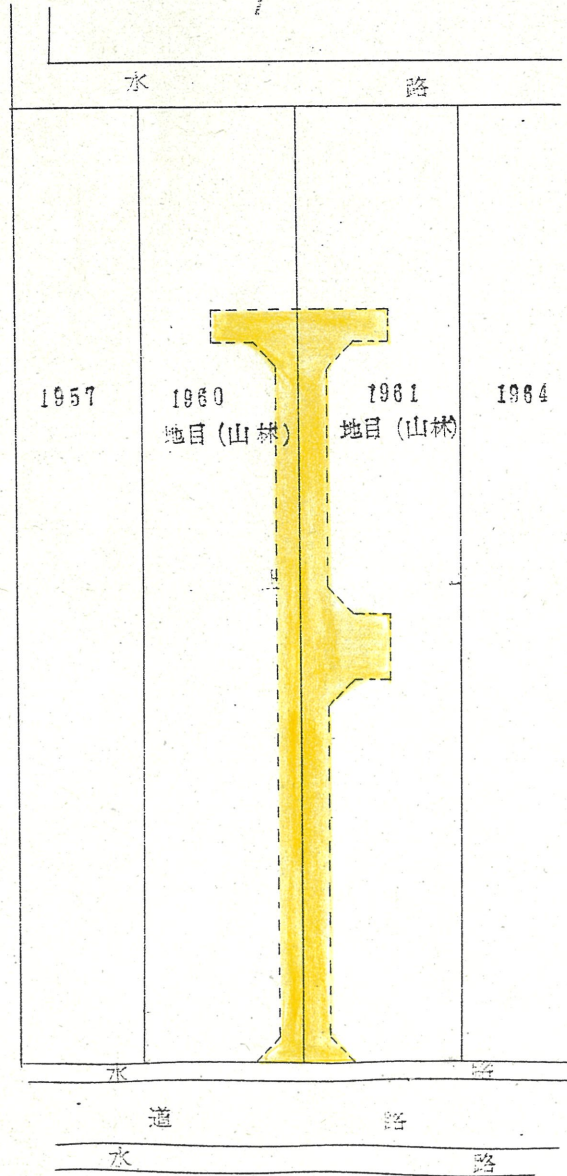

実測図 1/300

