道路位置指定図	指定番号	46- 31
有玉北町　　地内	指定年月日	S46. 6.14

附近見取図

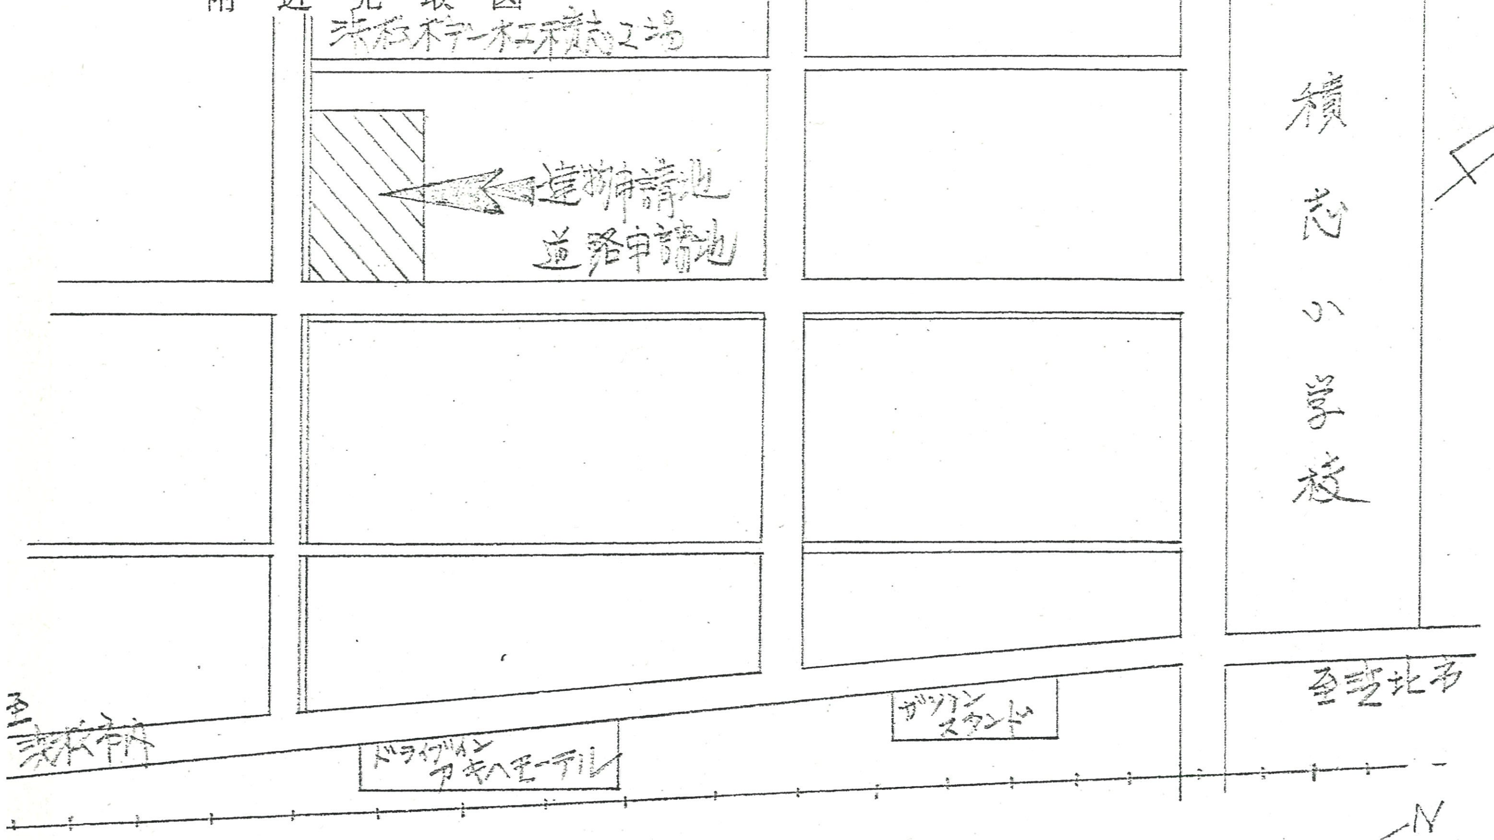
浜松ホテーオエ精志工場
道路申請地
道路申請地
積志小学校
至笠井町
至浜松市内
ドライブイン
アキヘモーテル
ガソリンスタンド
N

断面図

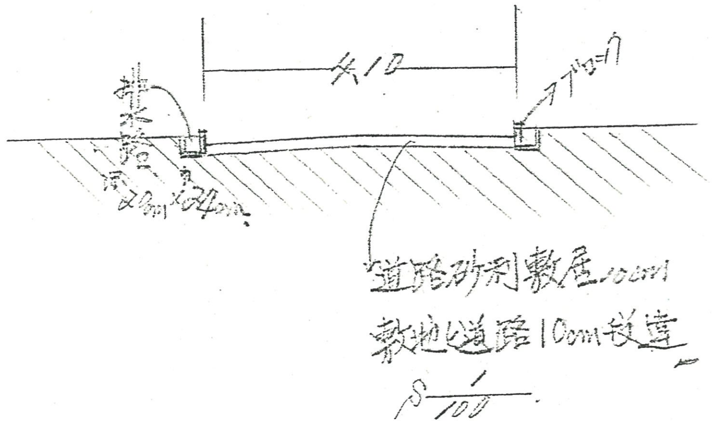
4.10
排水路
アブローク
道路砂利敷居10cm
敷地道路10cm位違
S 1/100

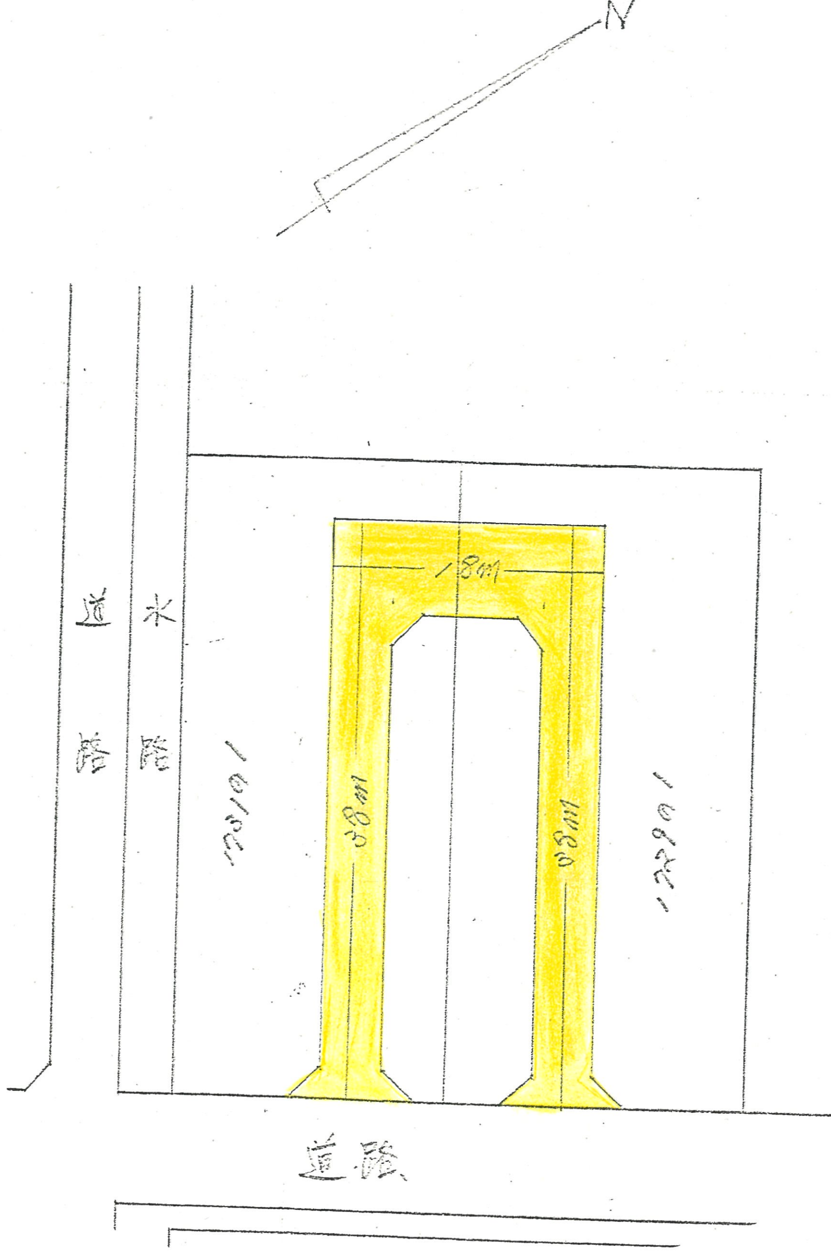
N
道路
水路
18m
38m
38m
道路

公図写 S 1/500

浜松市有玉北町

地籍図 (実測図及び公図写)

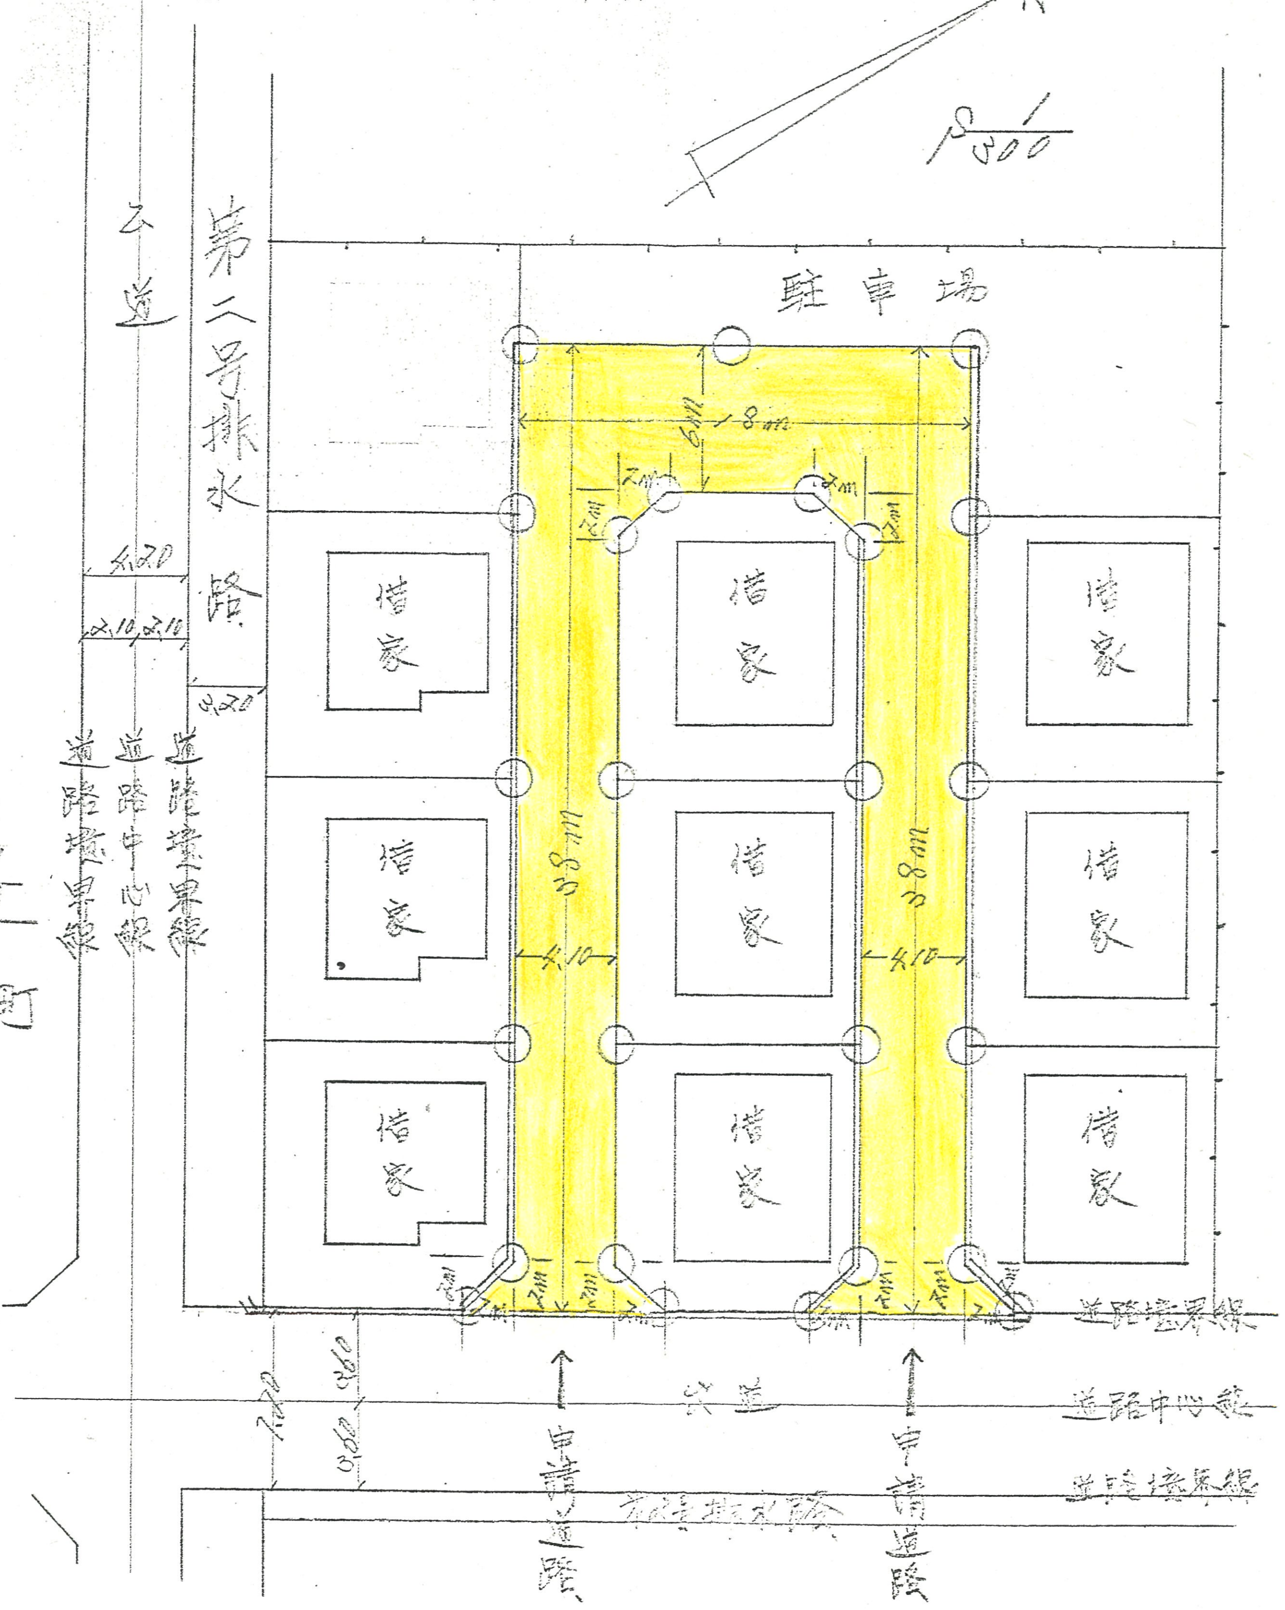
N
S 1/300
公道
第二号排水路
駐車場
18m
6m
2m
借家
38m
4.10
4.20
4.10
4.10
3.20
道路境界線
道路中心線
道路境界線
7.20
3.60
3.60
公道
申請道路
申請道路
道路境界線
道路中心線
道路境界線
第1号排水路