


※本図は、平成26年度に作成した測量設計業務委託における平面図（成果品（抜粋））であり、現況とは異なるものである。

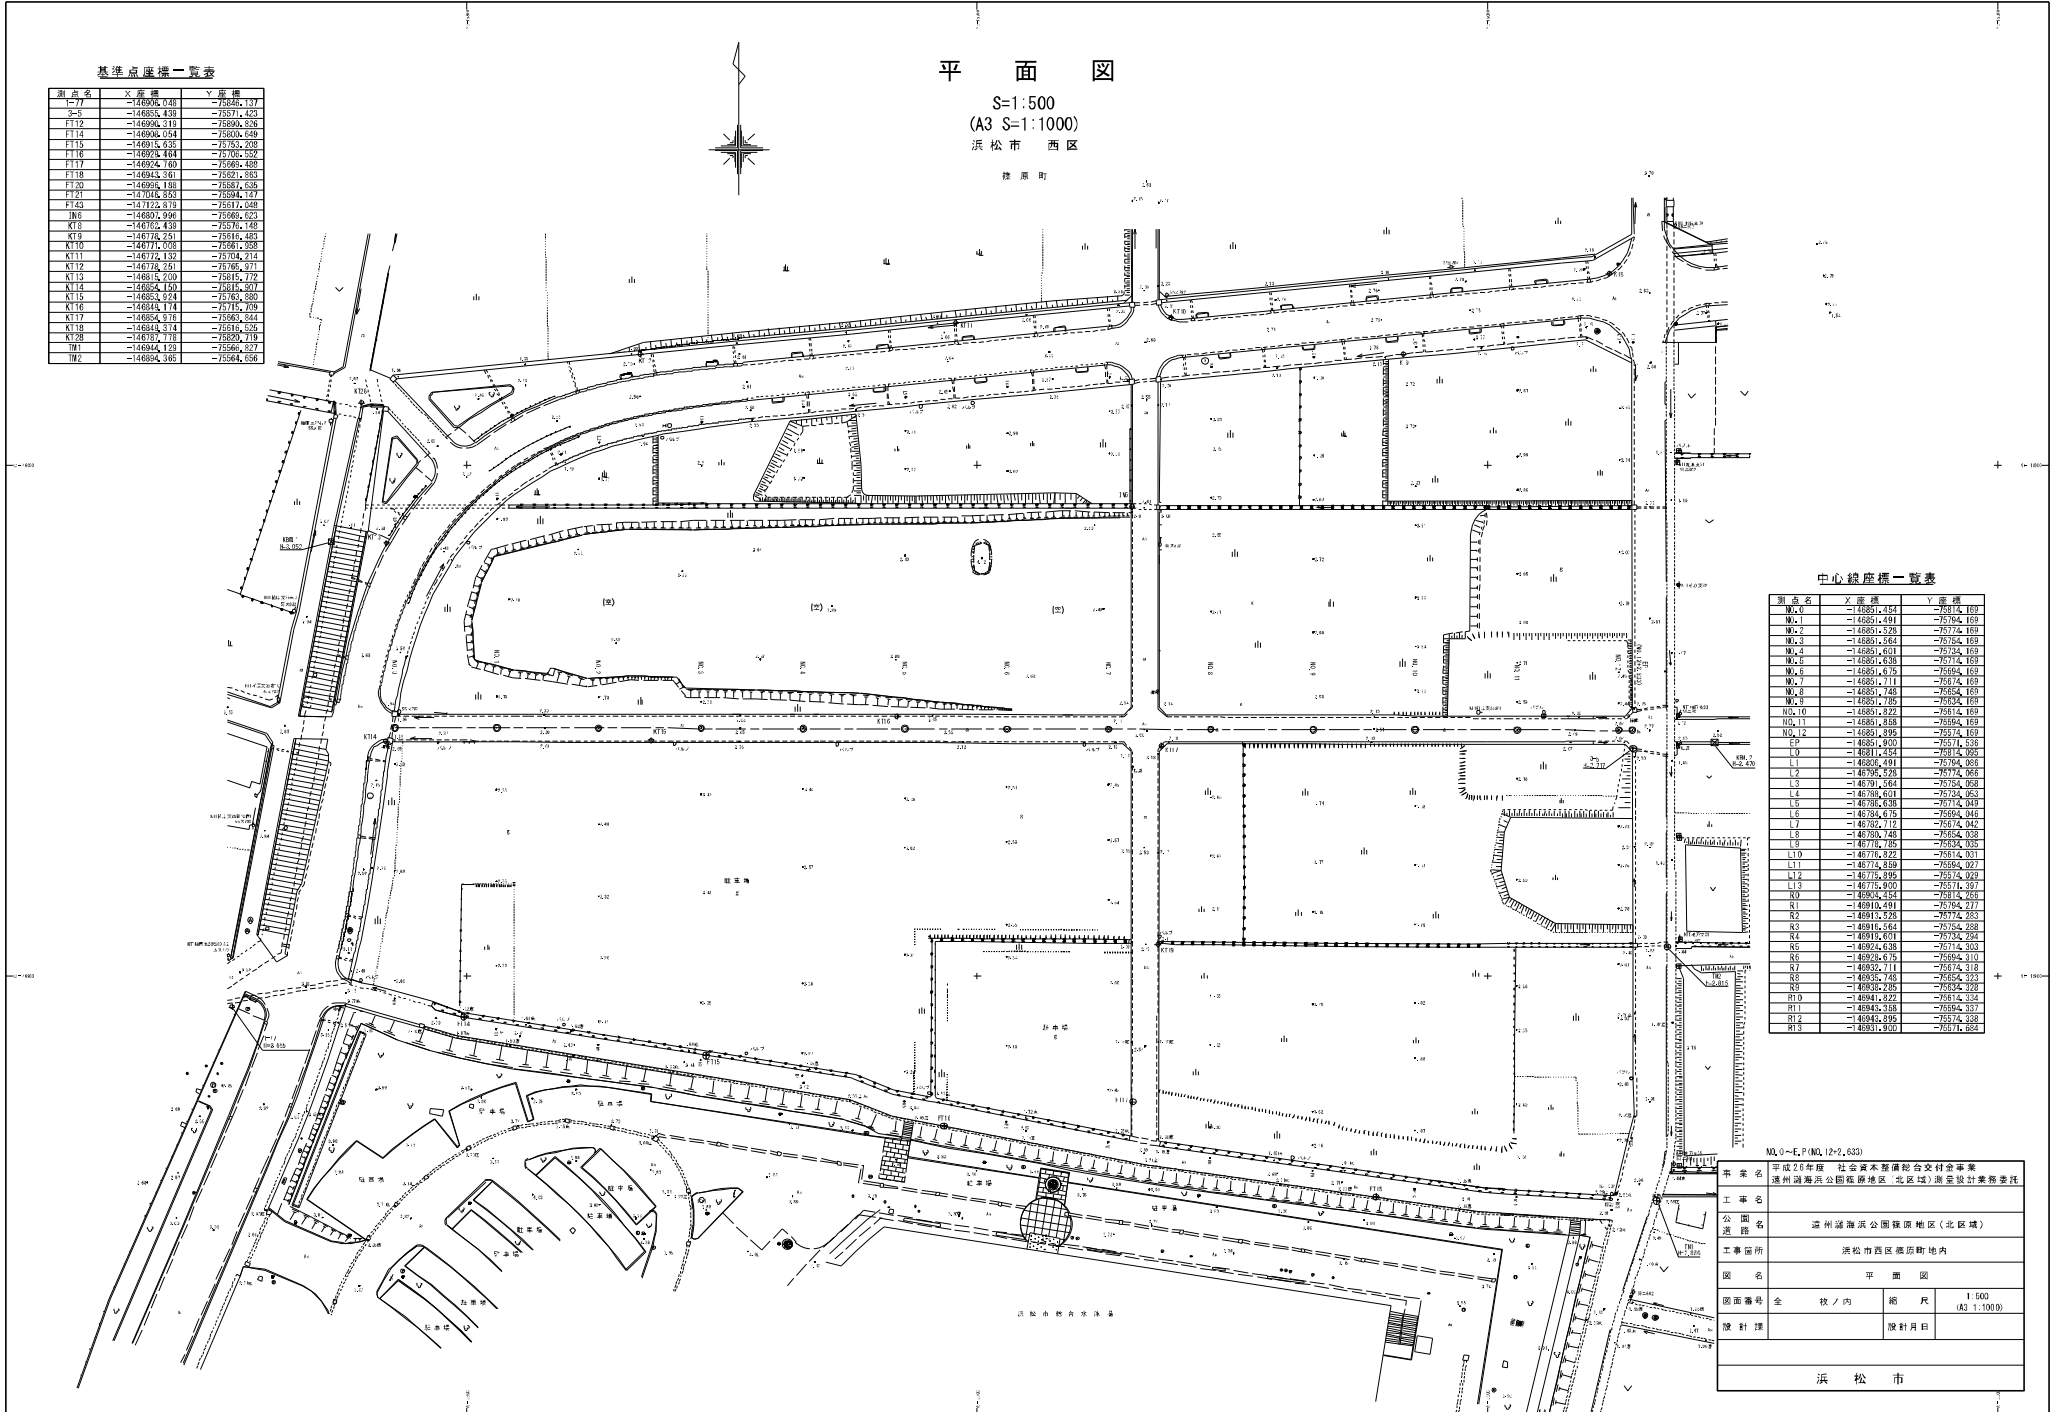

基準点座標一覧表

測点名	X座標	Y座標

平面図

S=1:500
(A3 S=1:1000)
浜松市 西区

陸原町

中心線座標一覧表

測点名	X座標	Y座標

MO.0-E.P(MO.12-2.623)

図名	平面図		
図面番号	全	枚/内	総 頁
設計課	設計月日		
浜 松 市			