
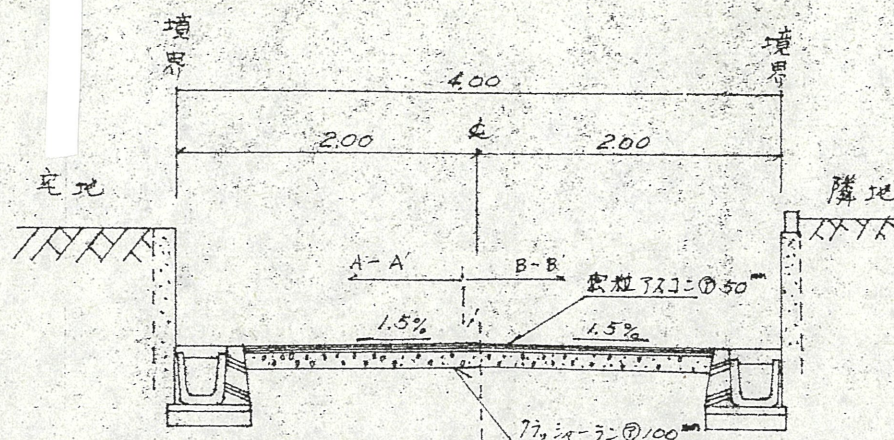



道路位置指定図	指定番号	土1-2
細江町中川 地内	指定年月日	H1.12.13

付近案内図

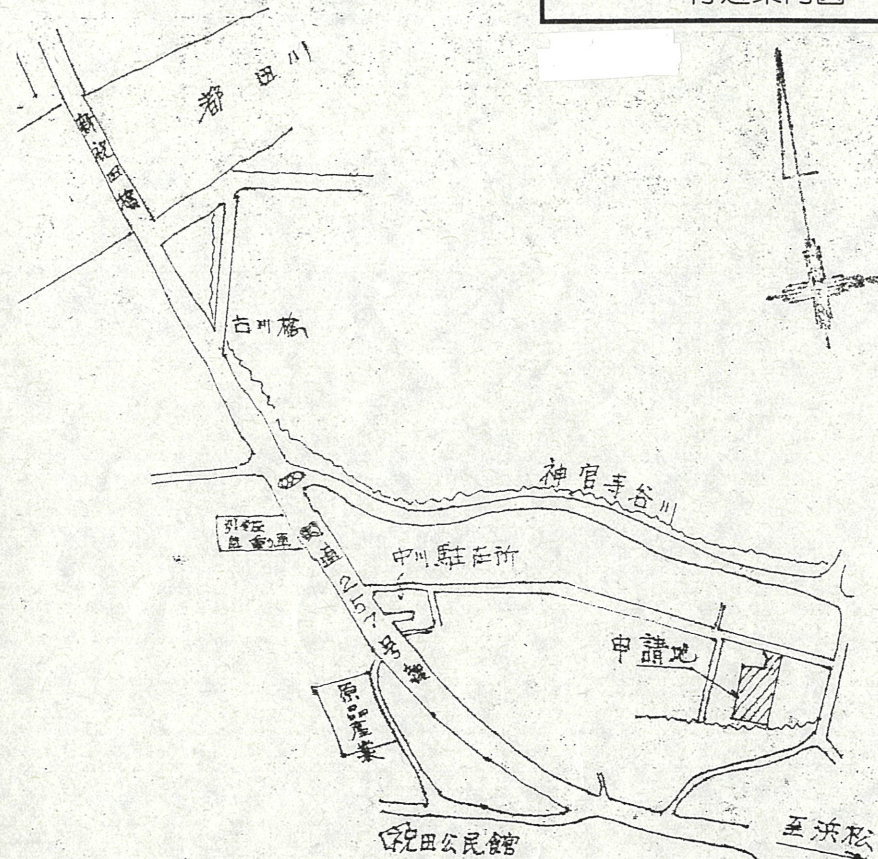

道路断面図 縮尺：1/50

計画図 縮尺：1/250

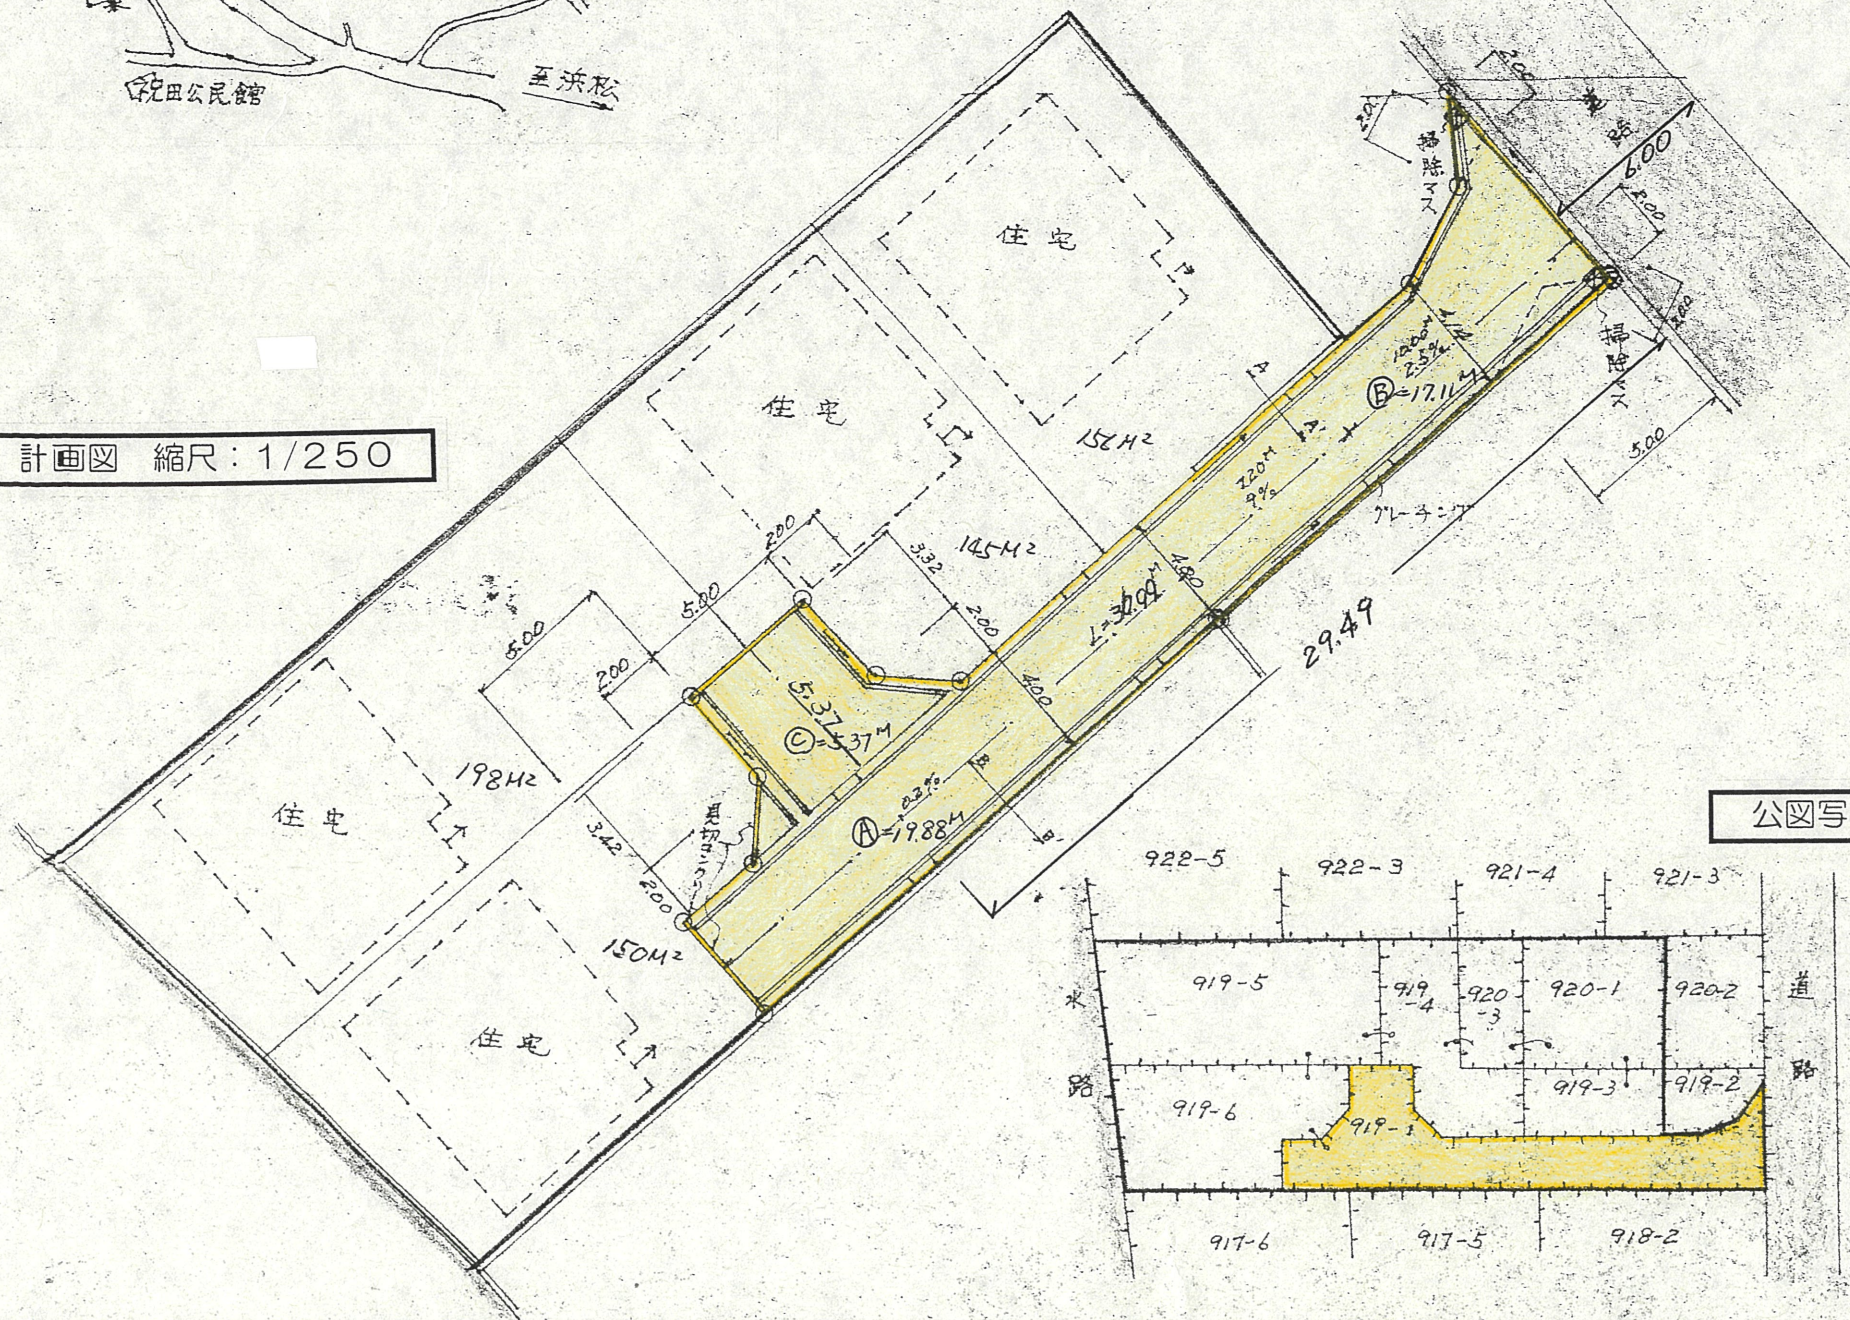

公図写 縮尺：1/600

