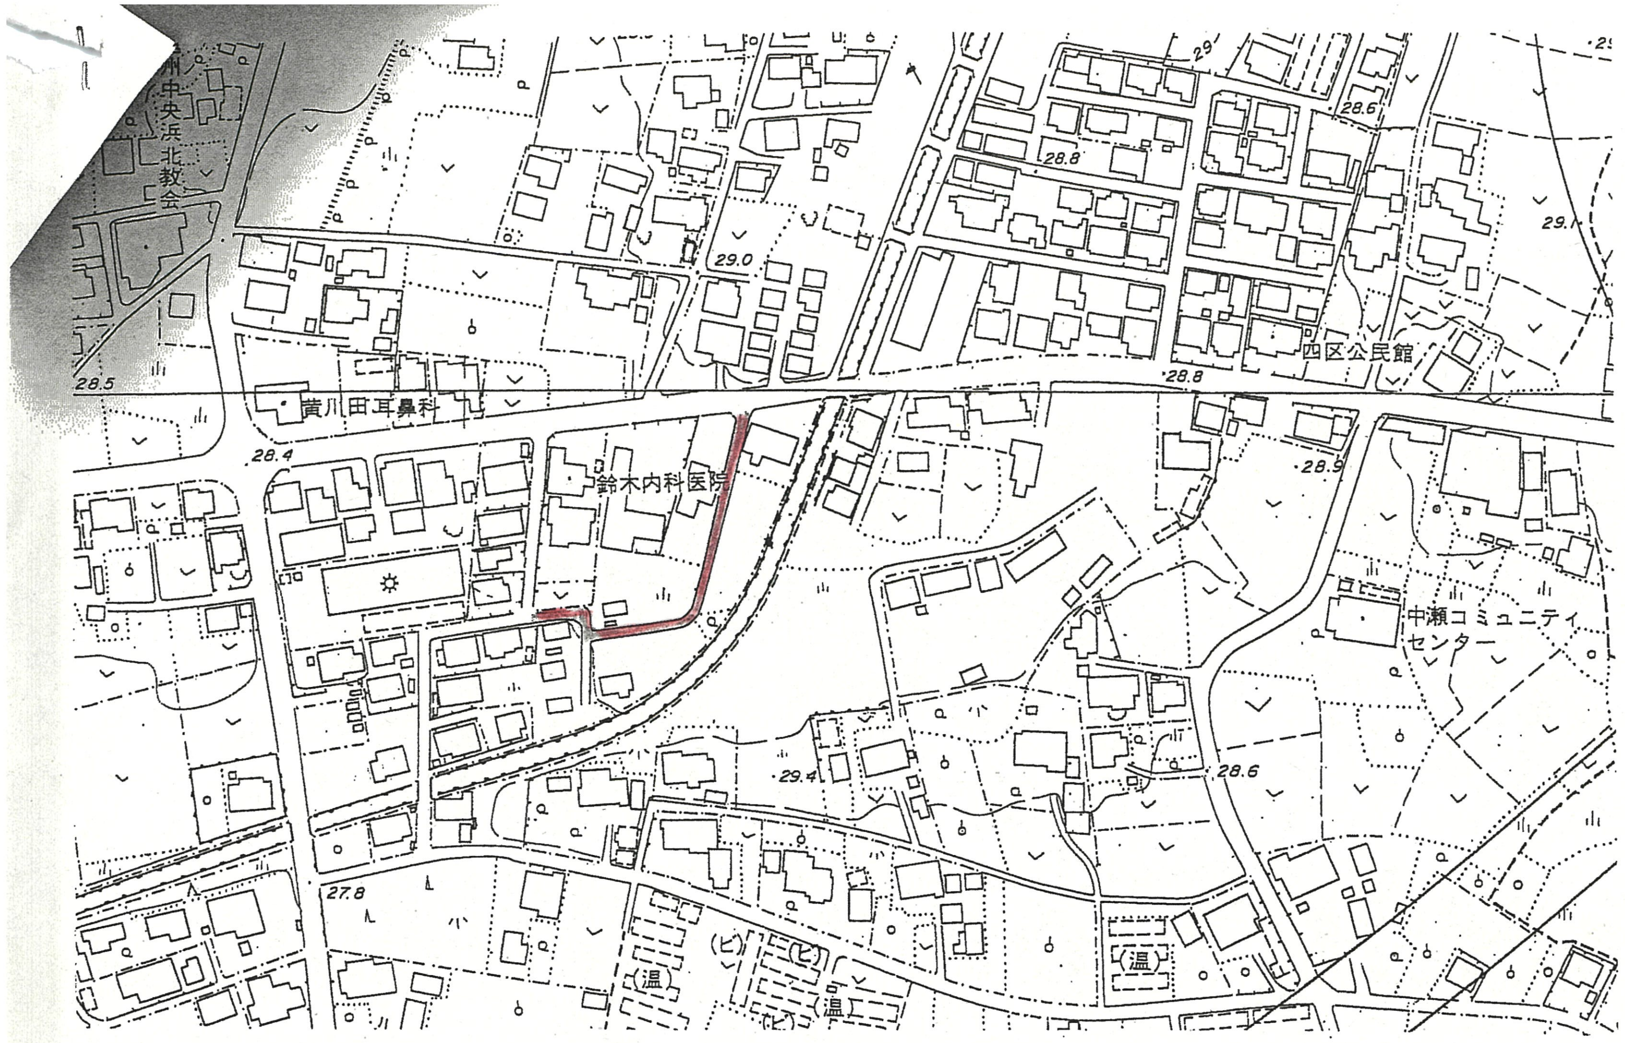

中央浜北教会
28.5
黄川田耳鼻科
鈴木内科医院
四区公民館
中瀬コミュニティセンター
29.0
28.8
28.4
28.9
29.4
28.6
27.8
29.1
温

案　内　図

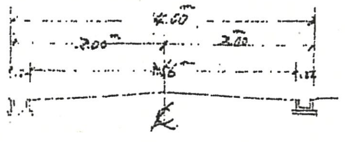

断　面　図

S = 1 / 100

- この図面に示す道路は、建築基準法第42条第1項第5号に基づき指定された道路位置指定です。
- この図面は、閲覧用に作成したものの写しで、道路位置指定の証明にはなりません。
- 不明な点については、下記までお問い合わせください。

〈053〉585－1163

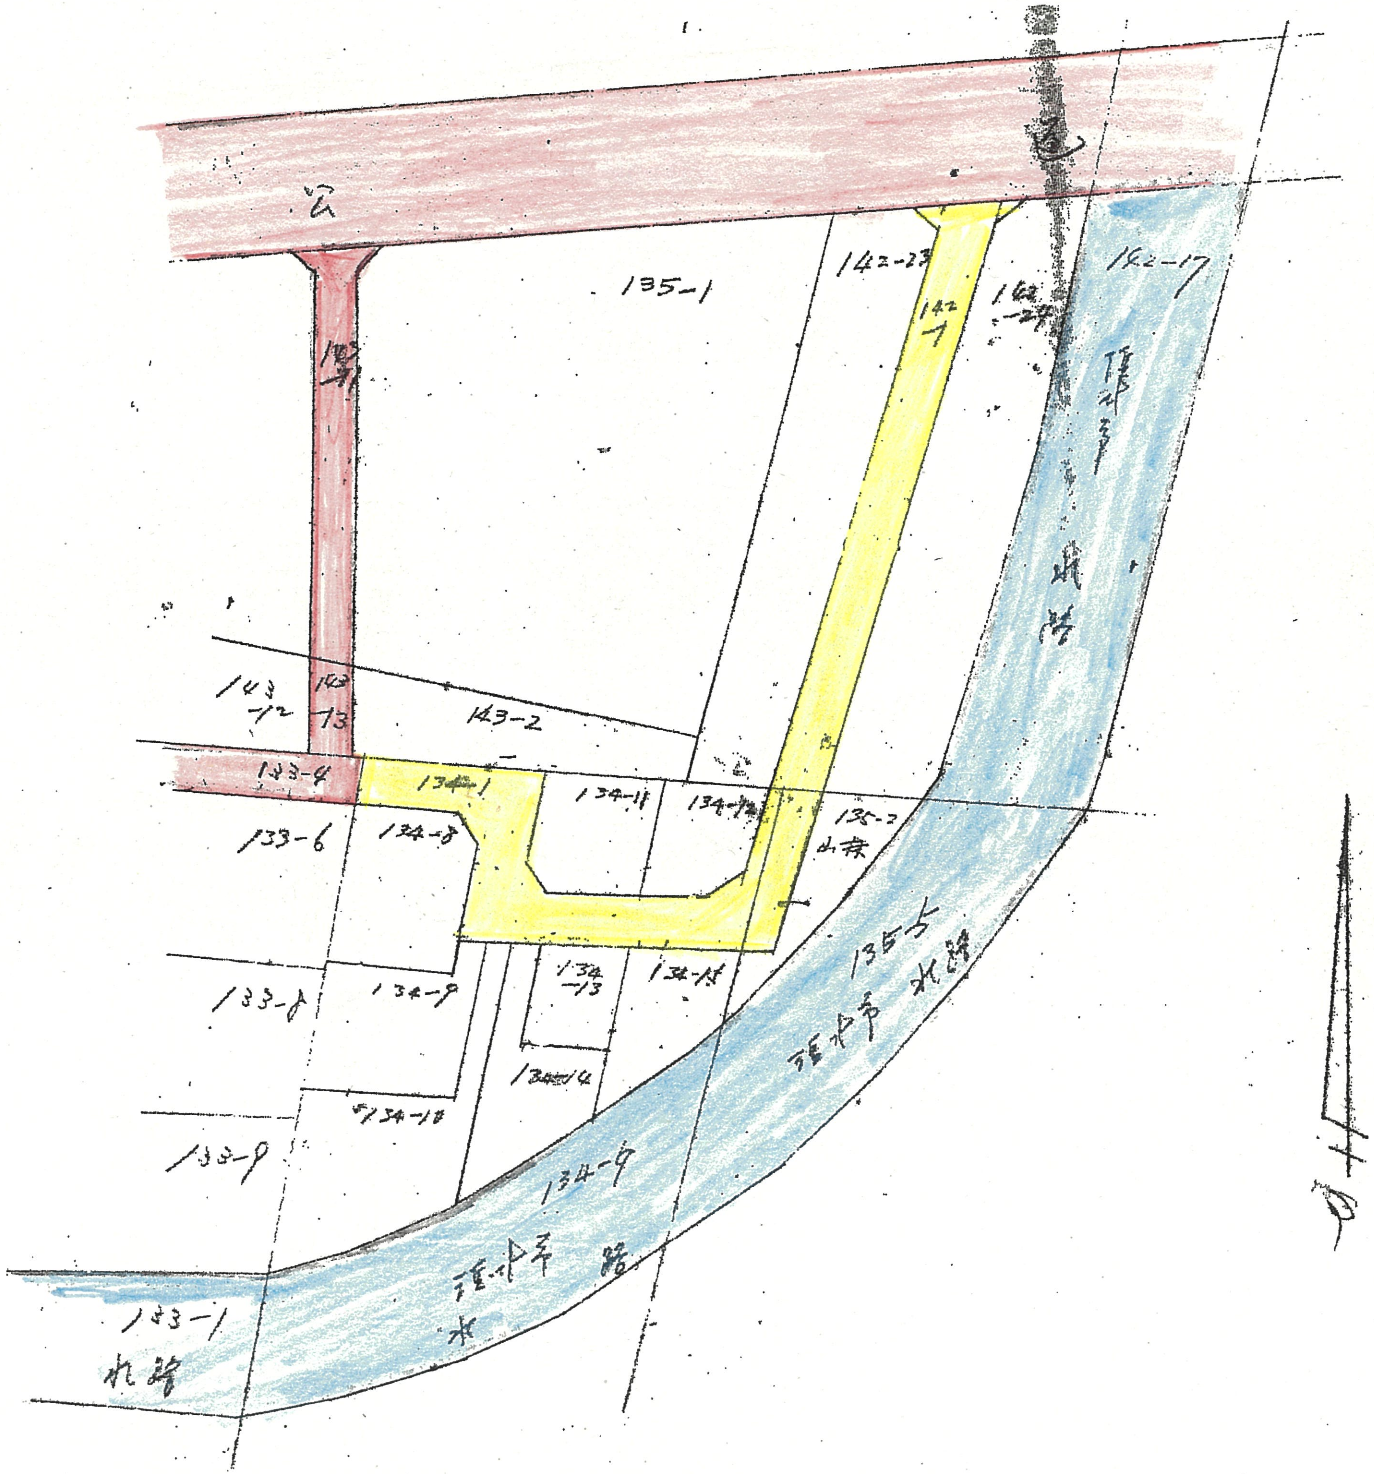

公
道
135-1
142-23
142-7
142-24
142-17
堤外水路
143-12
143-13
143-2
133-4
134-1
134-11
135-2
山林
133-6
134-8
134-13
134-15
135-5
堤外水路
133-8
134-9
134-14
134-10
133-9
134-4
堤外水路
133-1
水路

公　図　写　S = 1 / 600

53

46-28　S46．10．4

№ 1

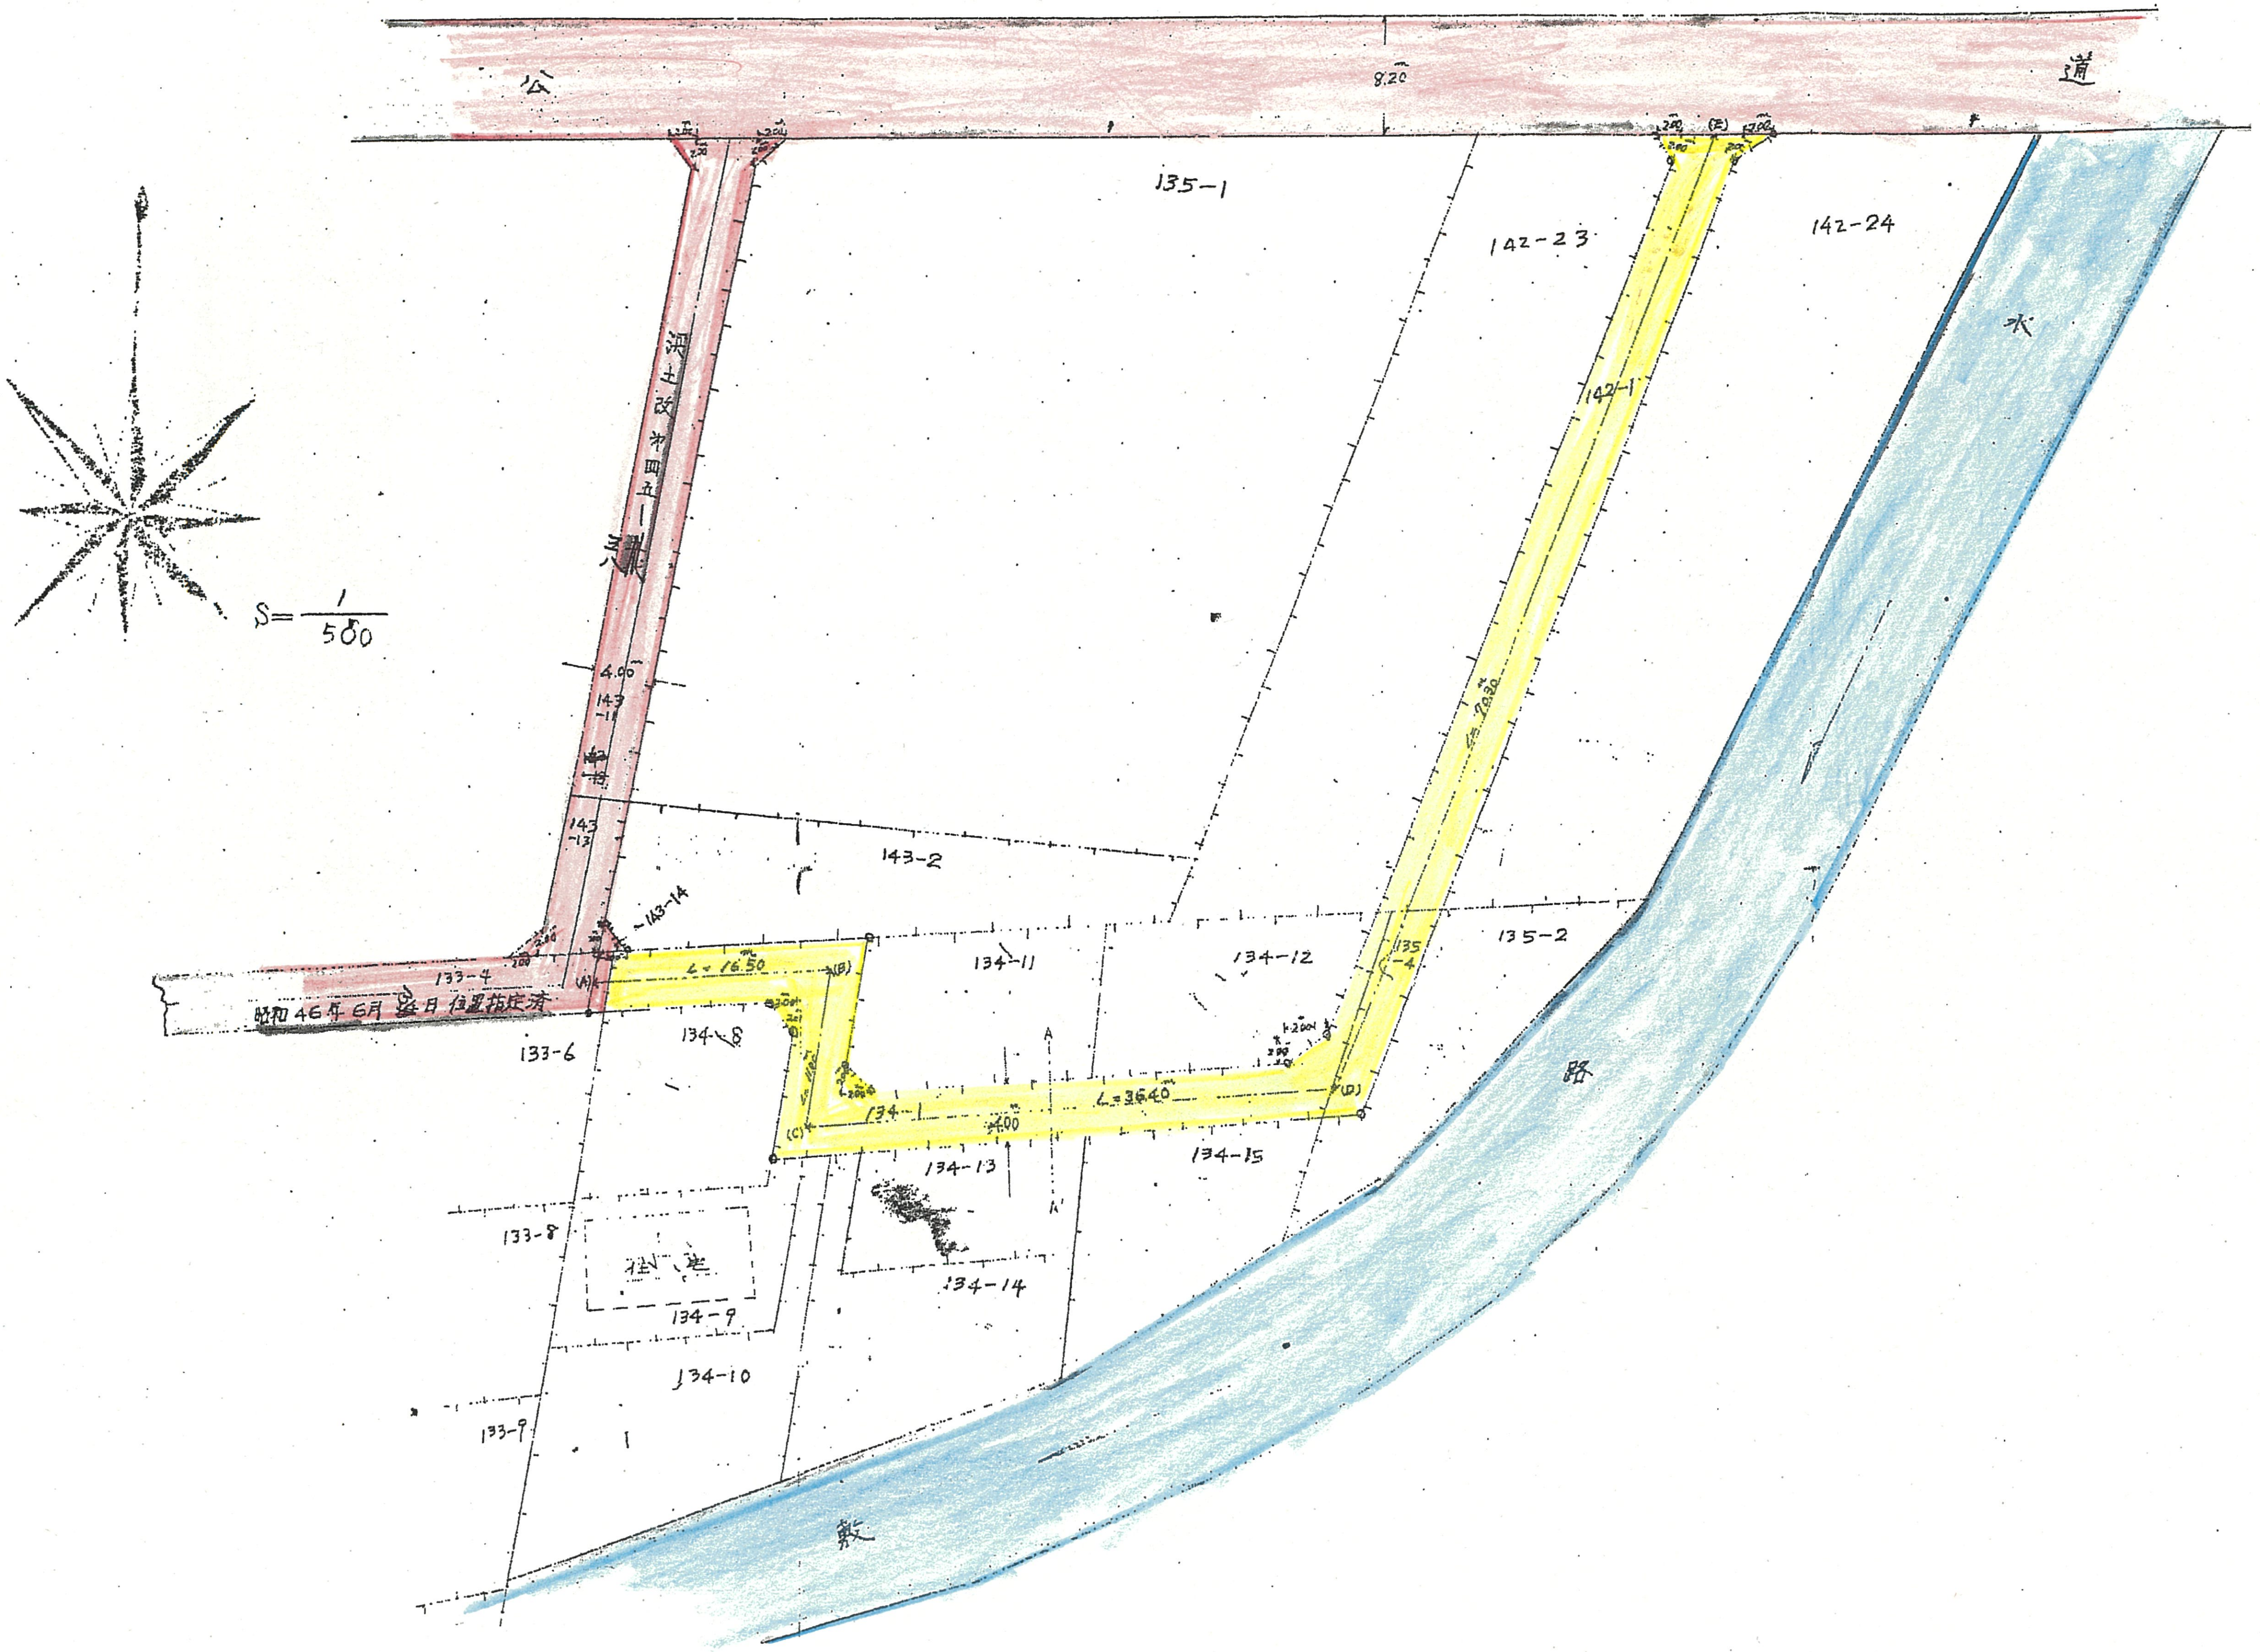
公
道
8.20
135-1
142-23
142-24
142-1
L=20.30
(E)
2.00
水
路
敷
S=1/500
沢土改第四五一号
4.00
143-11
143-13
143-2
-143-14
133-4
昭和46年6月 日 位置指定済
(A)
(B)
(C)
(D)
L=16.50
L=36.40
4.00
134-11
134-12
134-8
134-1
133-6
135-4
135-2
134-13
134-14
134-15
133-8
住宅
134-9
134-10
133-9
A
A'

平 面 図 S = 1 / 500