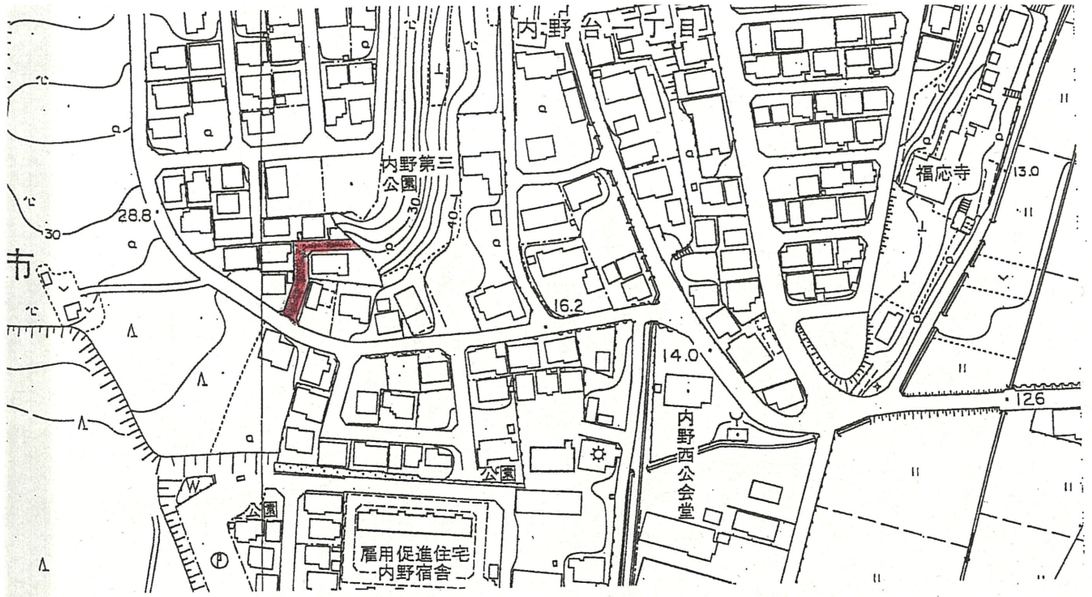

案　内　図

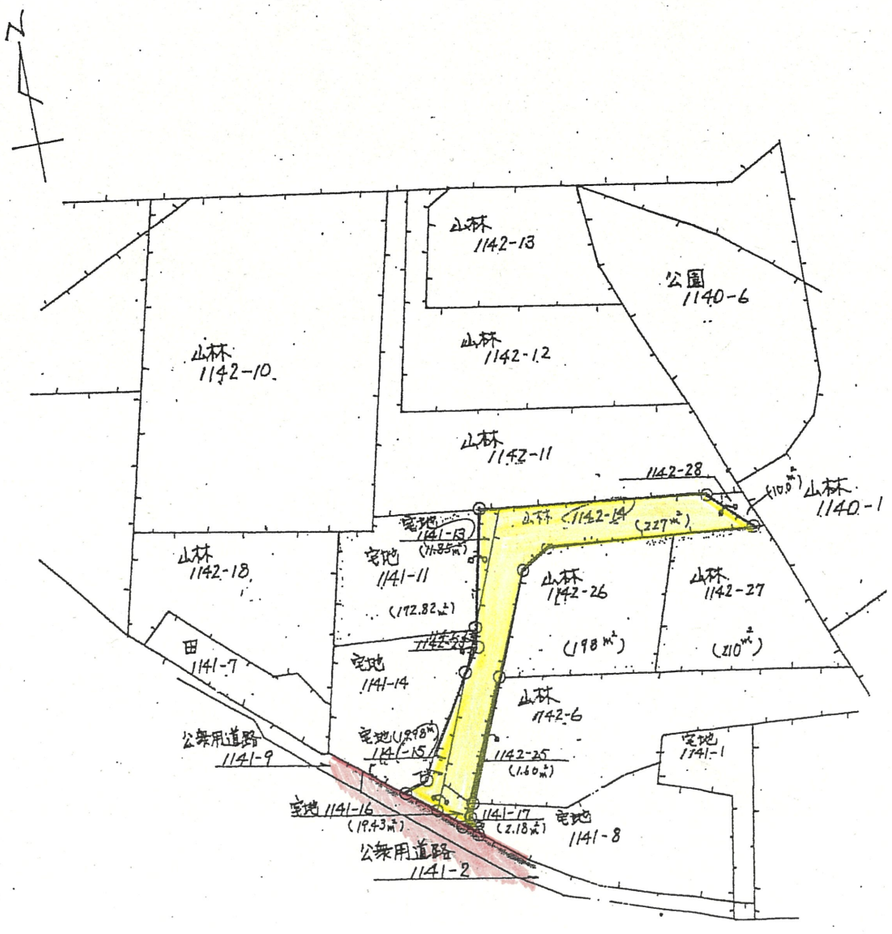

公　図　写　S＝1／600

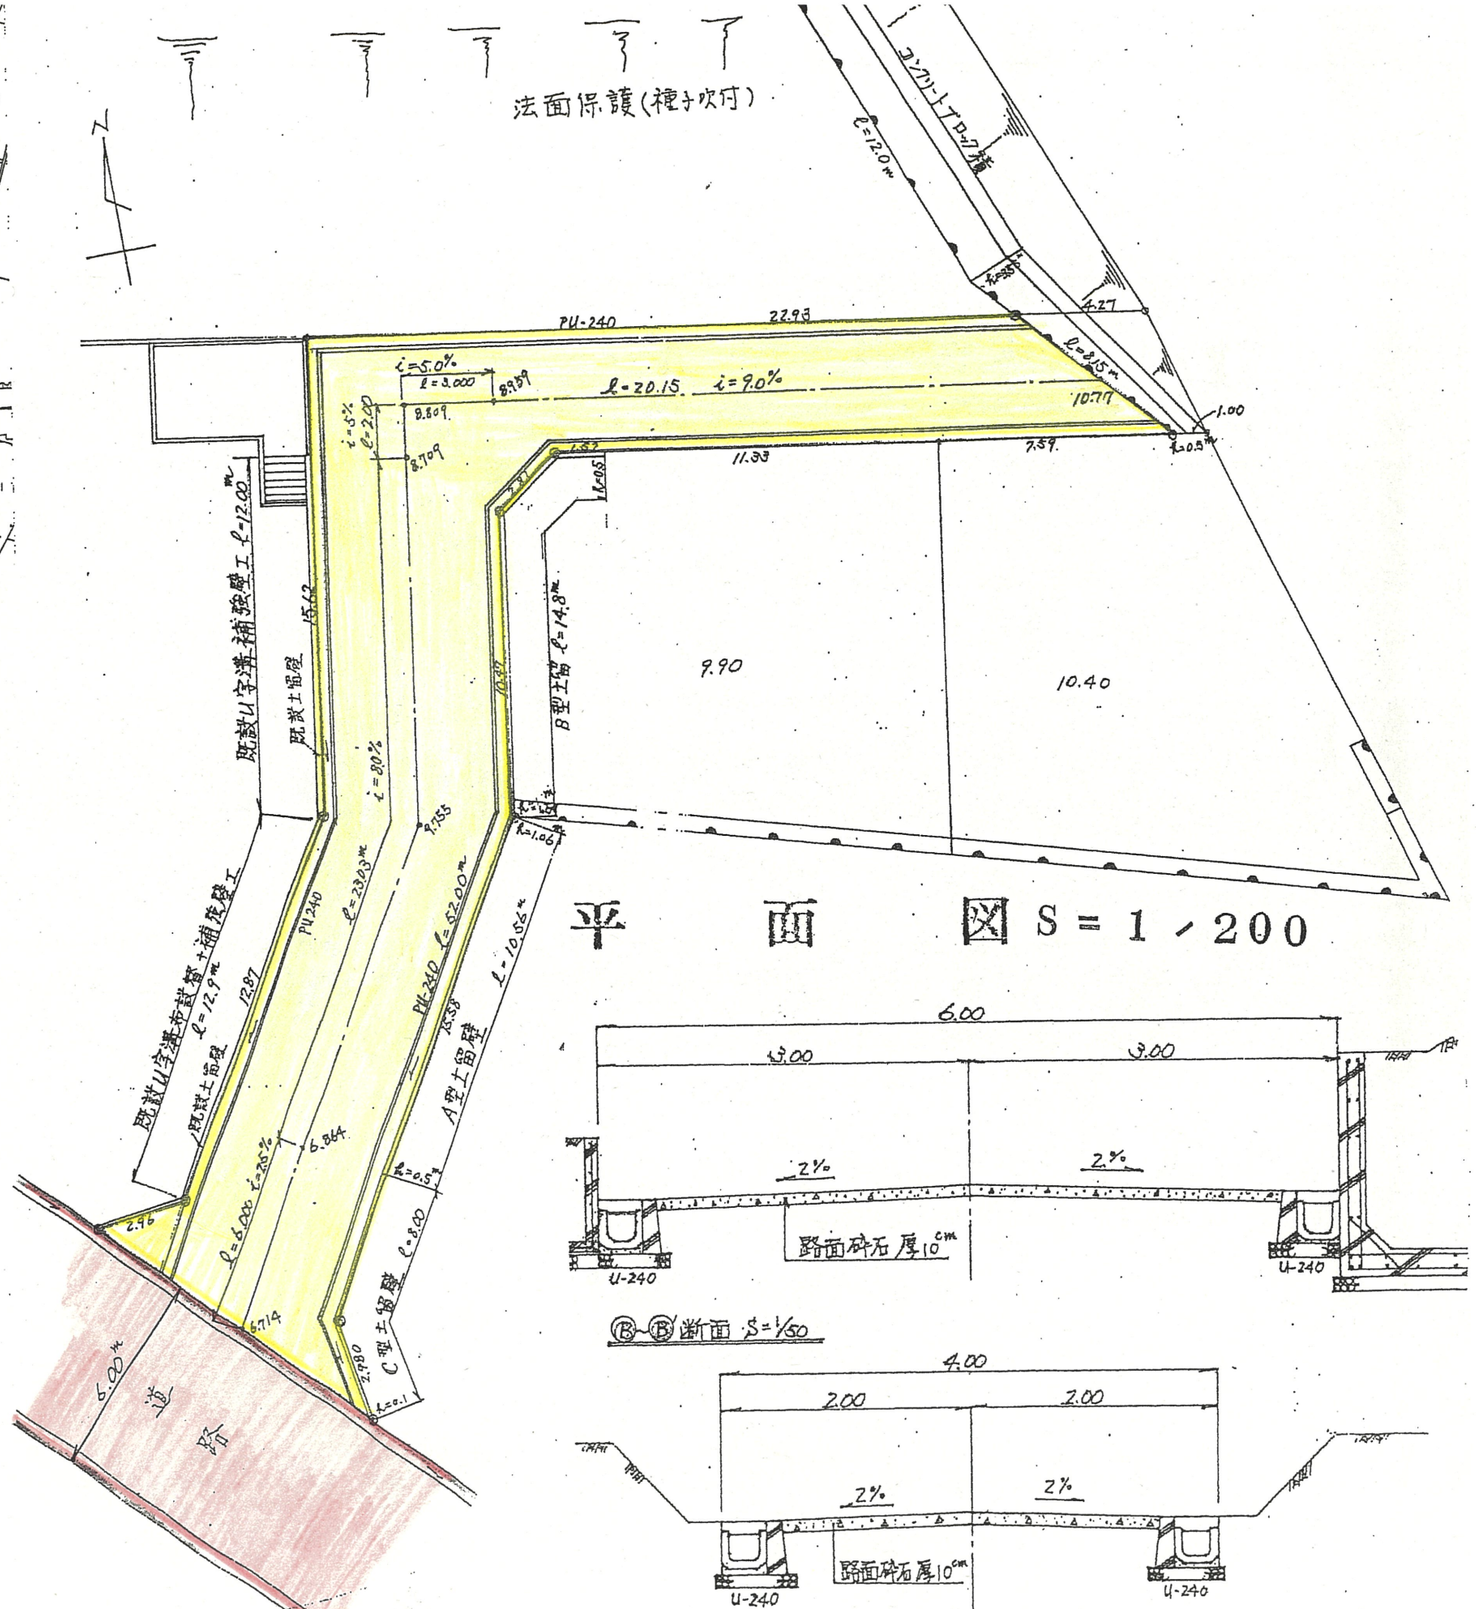

平　面　図　S＝1／200

断　面　図　S＝1／50

- この図面に示す道路は、建築基準法第42条第1項第5号に基づき指定された道路位置指定です。
- この図面は、閲覧用に作成したものの写しで、道路位置指定の証明にはなりません。
- 不明な点については、下記までお問い合わせください。

〈053〉５８５－１１６３

57-1　S 57 . 12 . 13