道路位置指定図	指定番号	13－1
瓜内町地内	指定年月日	H13.8.6

地積図（実測図及び公図写し）

S=1:200

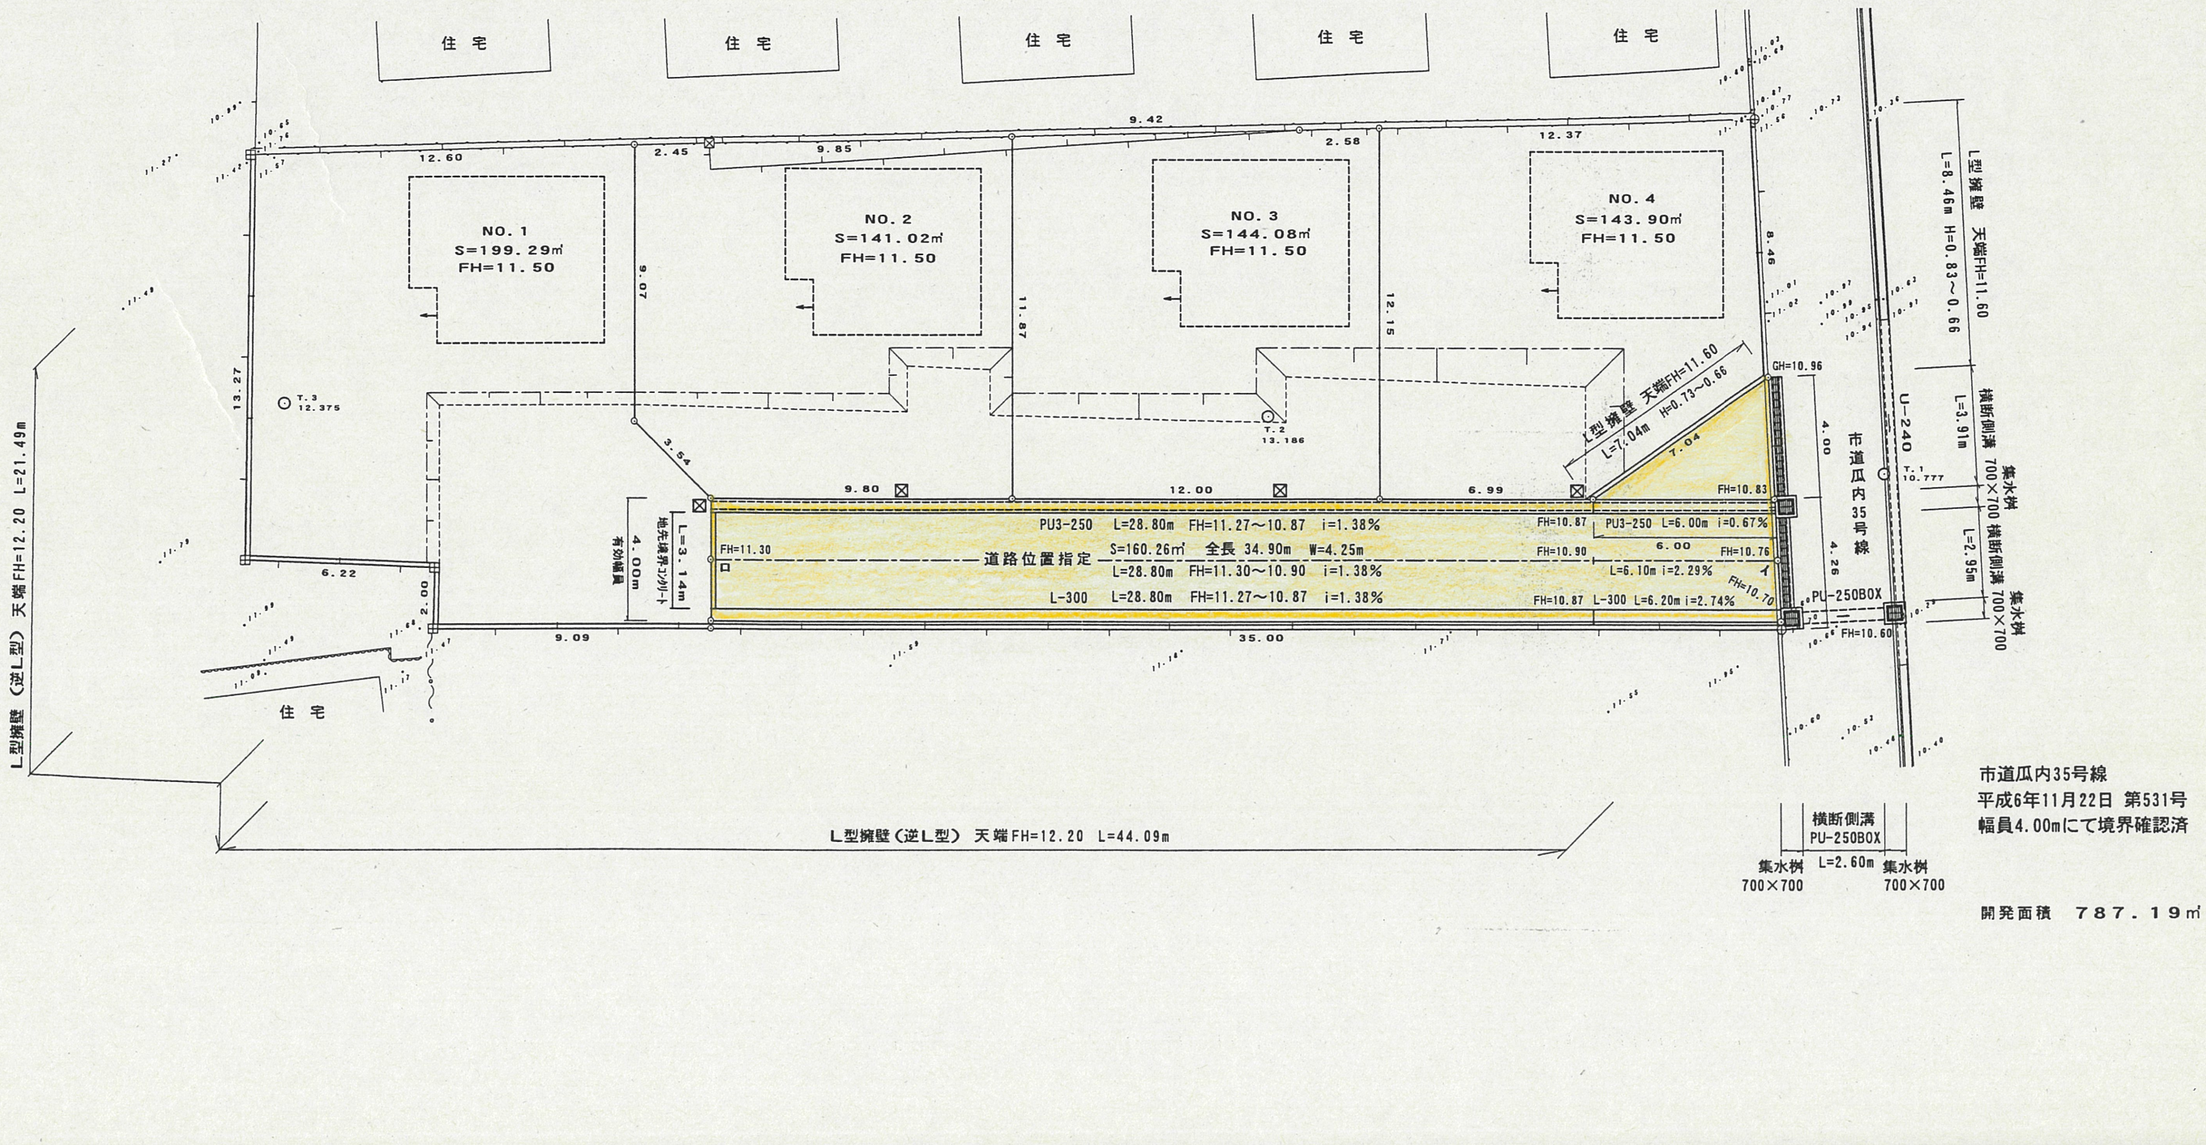

市道瓜内35号線
平成6年11月22日 第531号
幅員4.00mにて境界確認済

開発面積 787.19㎡

付近見取図　S=1：5000

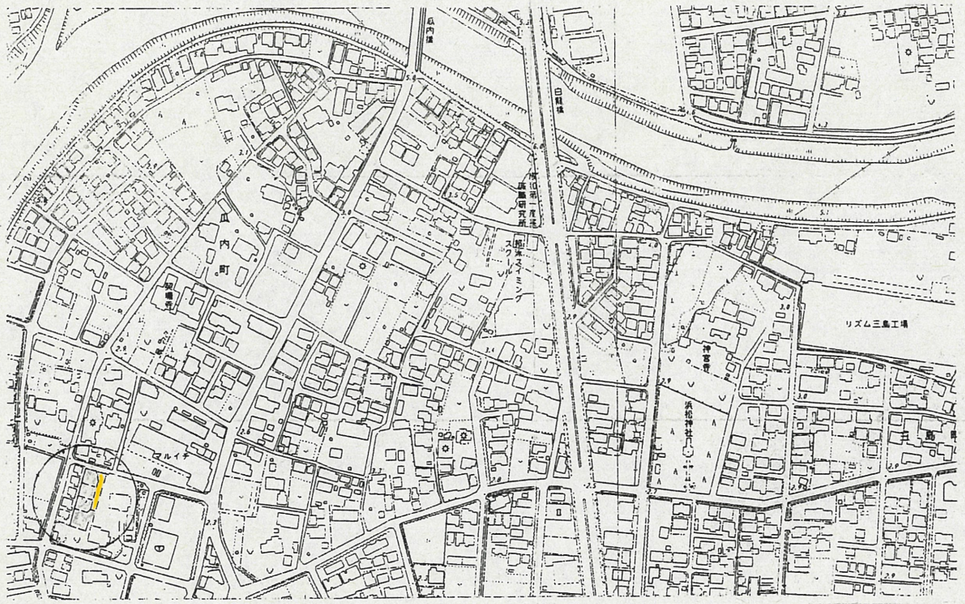

道路断面図

道路位置指定図	指定番号	13－1
瓜内町地内	指定年月日	H13.8.6

新設道路標準断面図

1：50

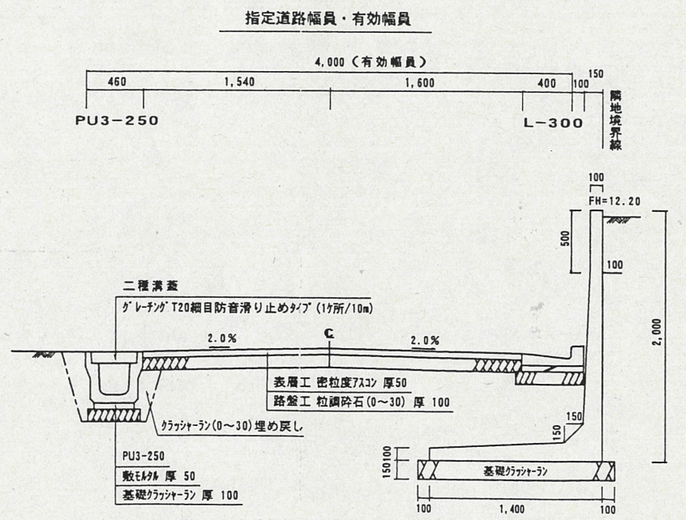
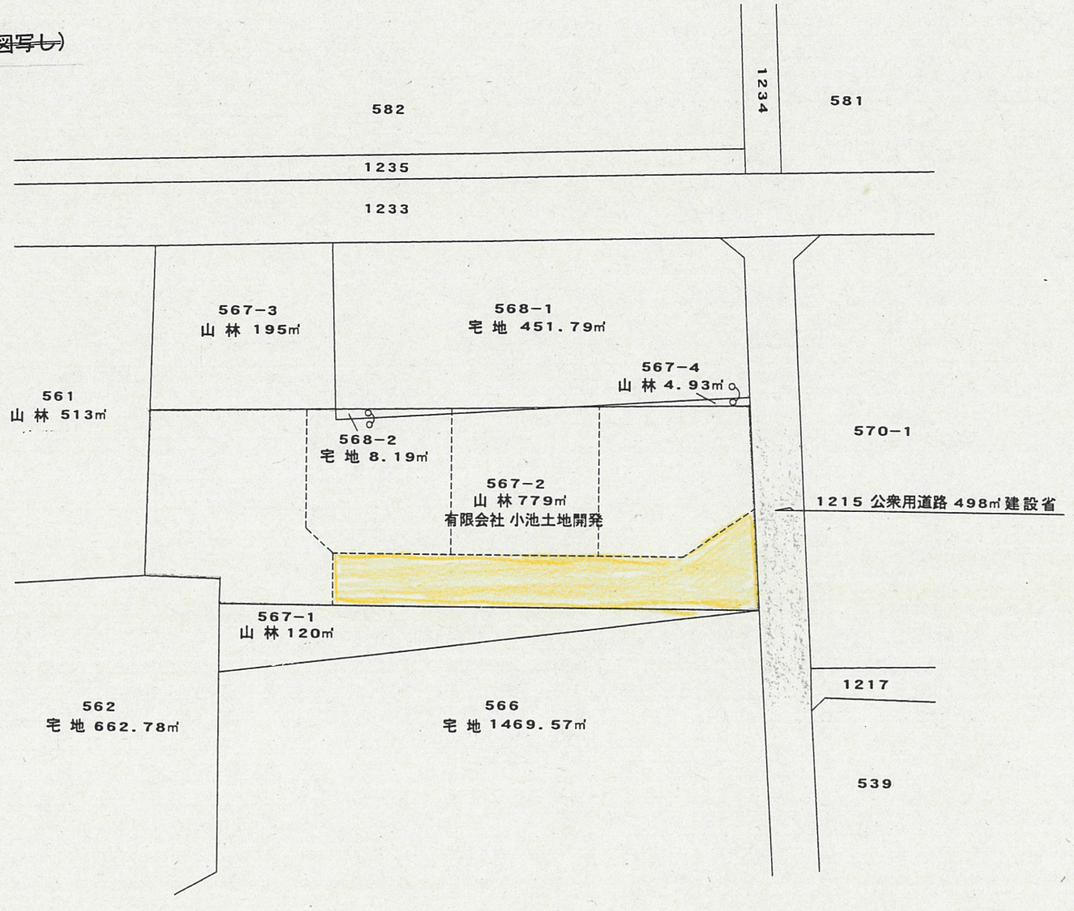
地積図　（実測図及び公図写し）