道路位置指定図	指定番号	23－10
幸四丁目　地内	指定年月日	H23. 11. 17

付近案内図

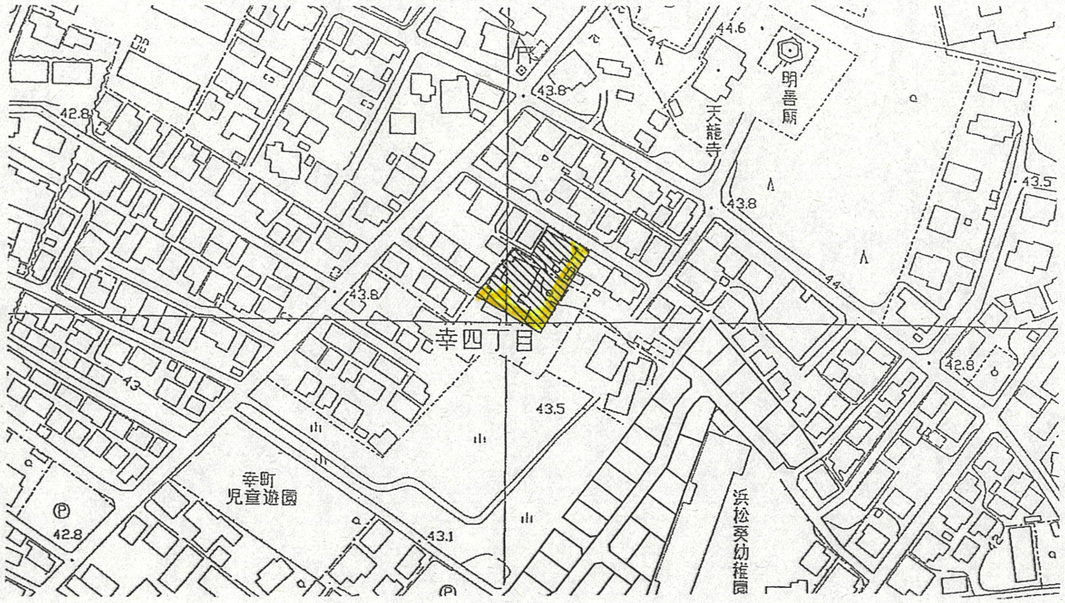

公図写　縮尺：1/600

実測図　縮尺：1/250

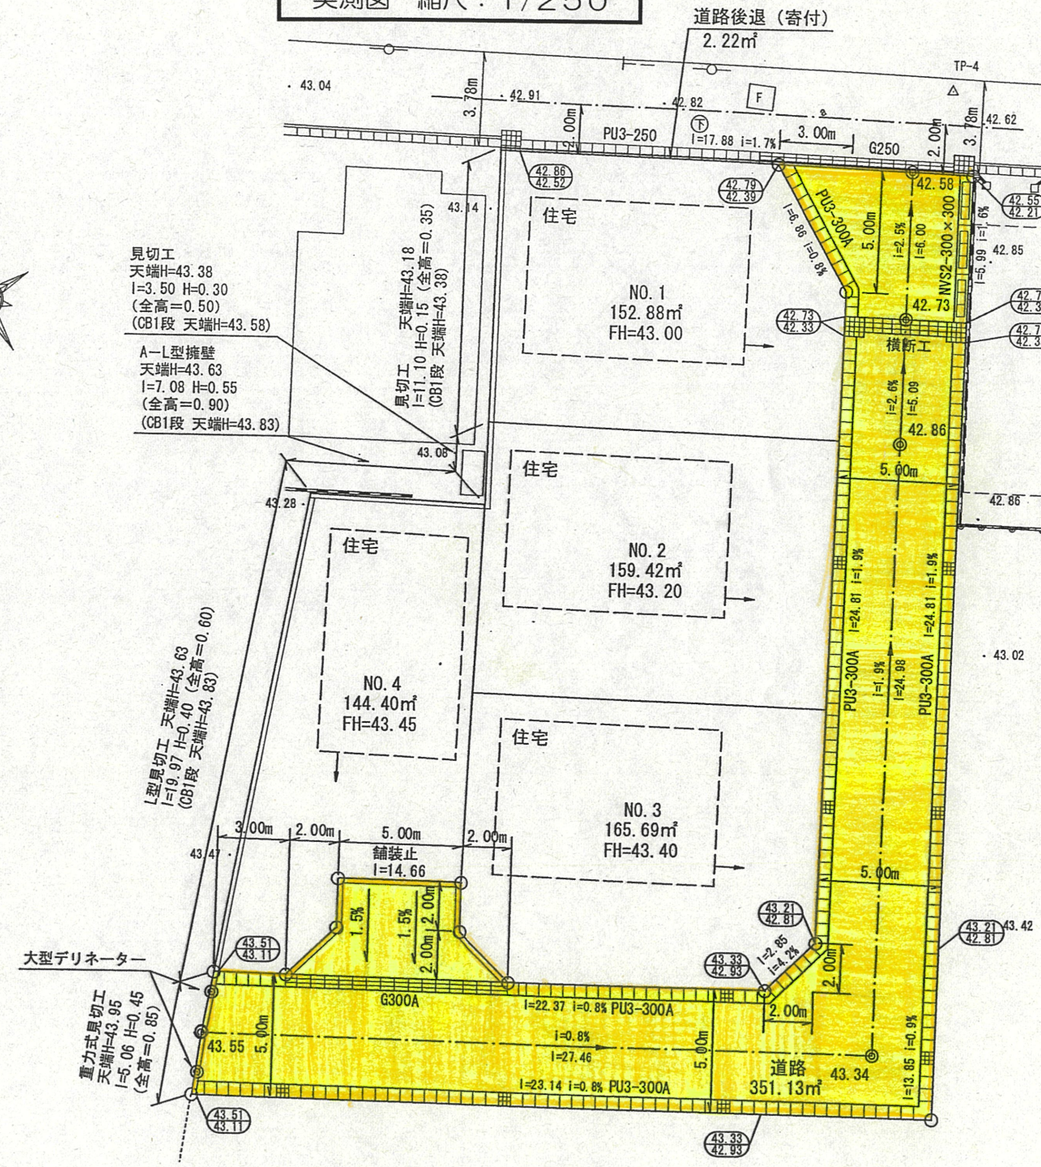

道路断面図　縮尺：1/50

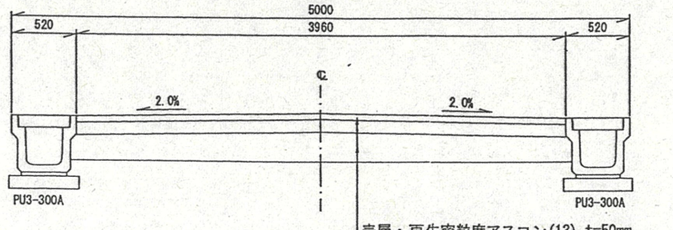

表層：再生密粒度アスコン(13)　t=50mm
上層路盤：粒度調整砕石(M-30)　t=100mm
下層路盤：再生下層路盤材(RC-40)　t=200mm