
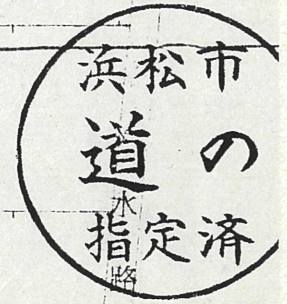


道の指定図	指定番号	58-4
助信町地内	指定年月日	S59.3.6

3 地籍図 (実測図・公図写し) ※ 公図写しには、道路位置を破線で記入して下さい。

実測図

公図写 浜松市助信町字南区

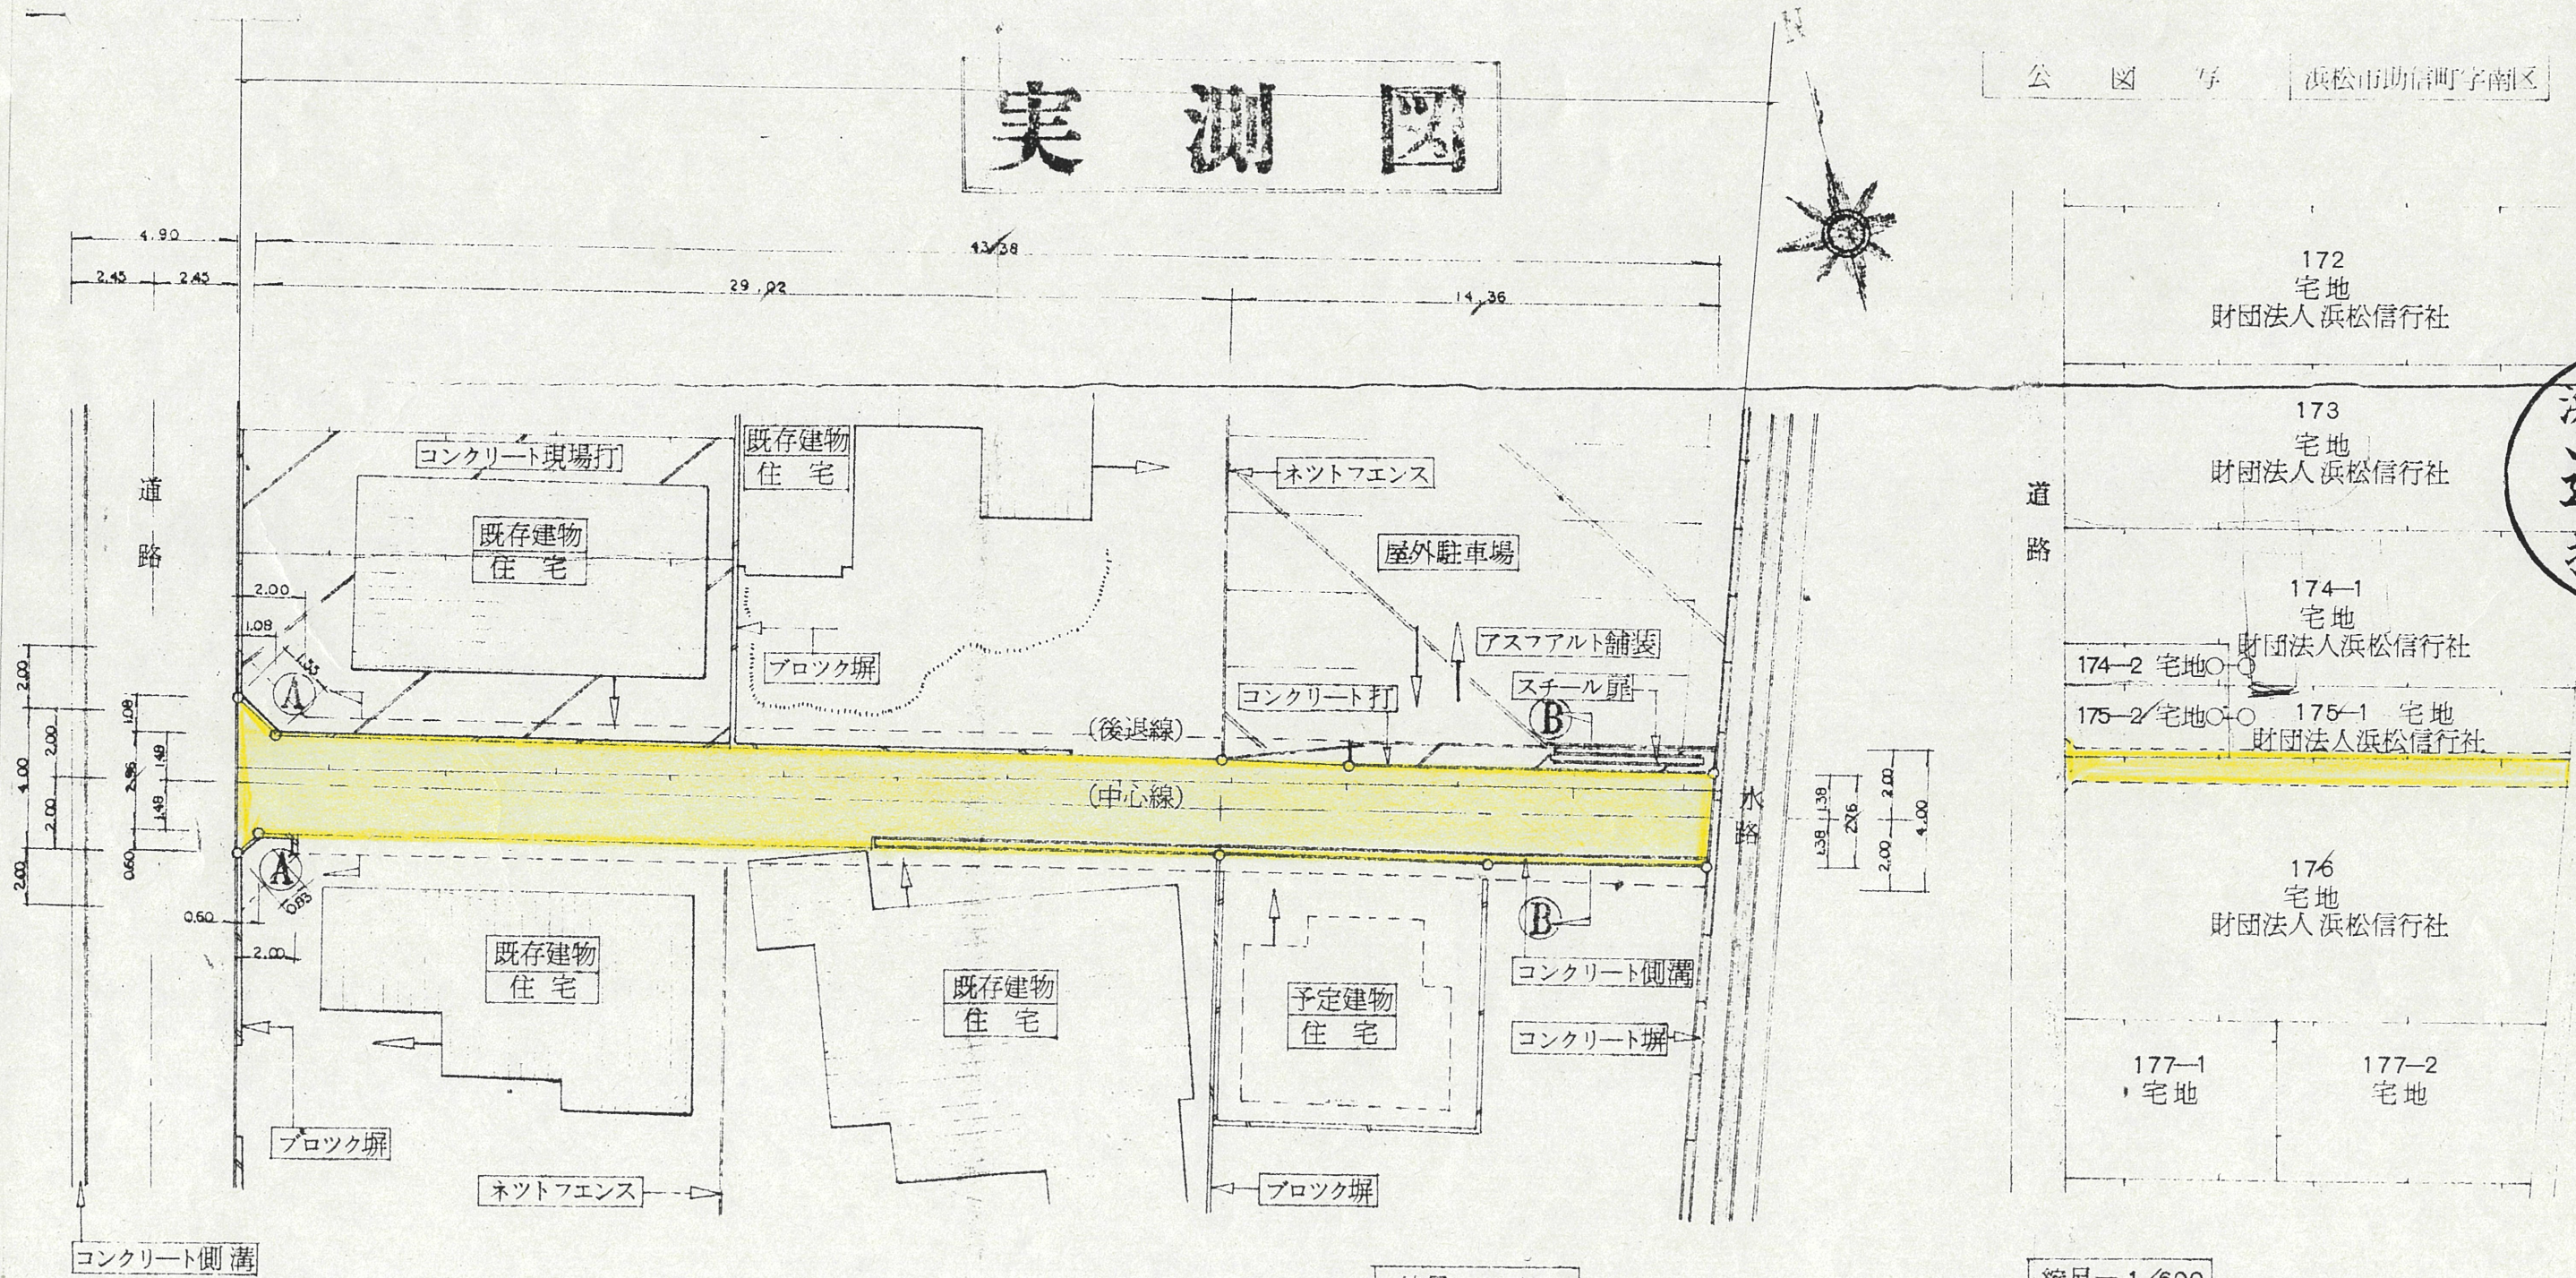


縮尺 = 1/200

縮尺 = 1/600

- 172 宅地 財団法人浜松信行社
- 173 宅地 財団法人浜松信行社
- 174-1 宅地 財団法人浜松信行社
- 174-2 宅地 財団法人浜松信行社
- 175-2 宅地 財団法人浜松信行社
- 175-1 宅地 財団法人浜松信行社
- 176 宅地 財団法人浜松信行社
- 177-1 宅地
- 177-2 宅地

1 附近見取図

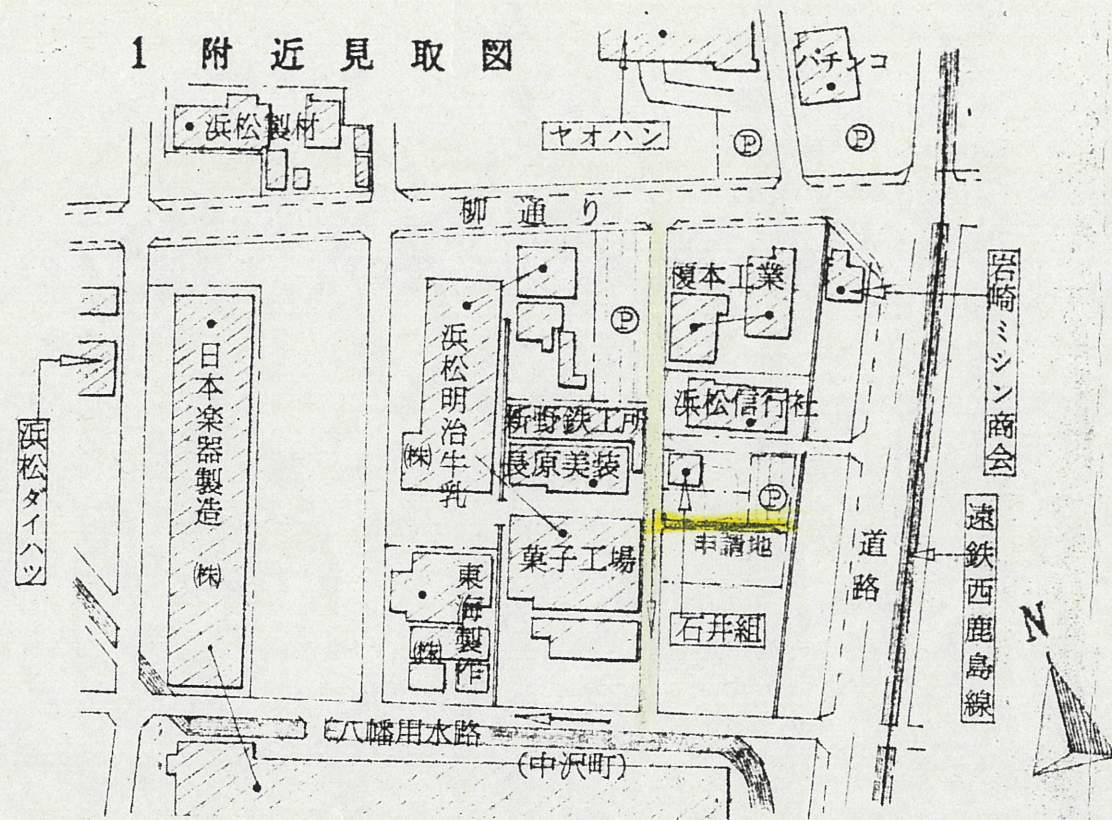

道の指定図	指定番号	58-4
助信町地内	指定年月日	S59.3.6

2 断面図

