道路位置指定図		指定番号	28 - 303
鴨江町	地内	指定年月日	S28.7.20

建築線指定申請図 浜松市鴨江町字長者平1593番地

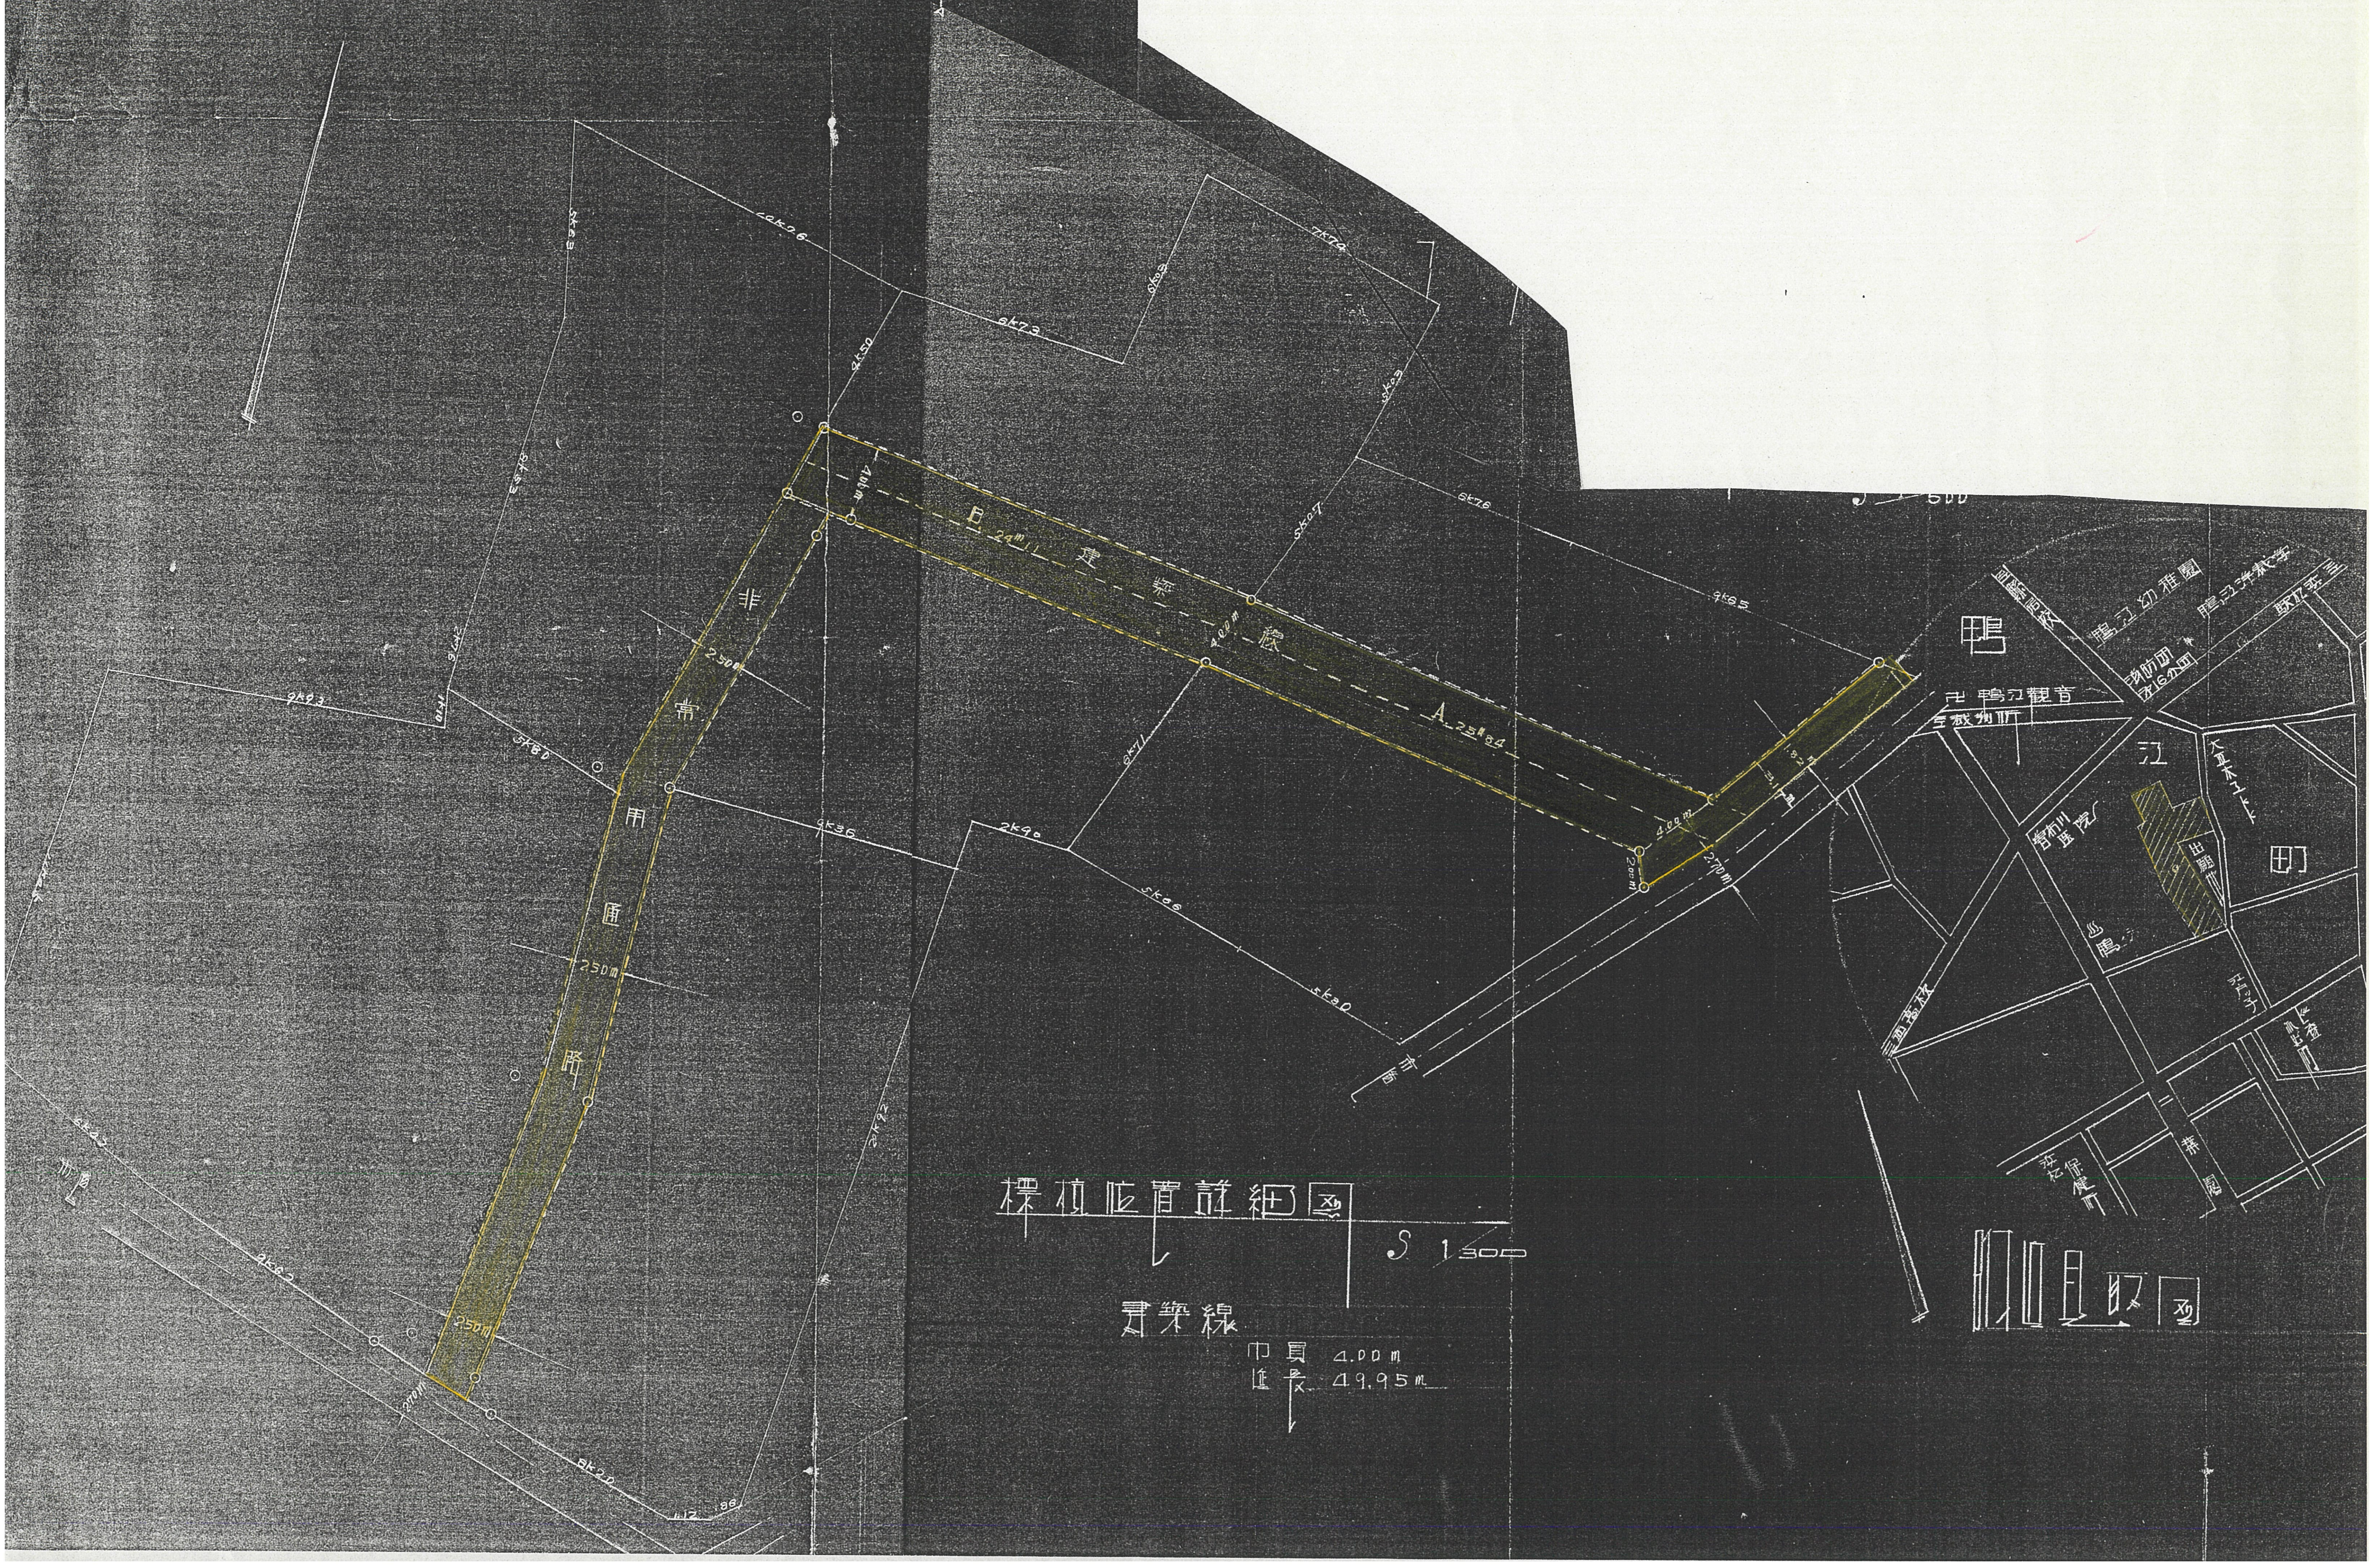

標杭位置詳細図

S 1/300

建築線

巾員 4.00m

延長 49.95m

町目町図

非常用通路
建築線
A 25m84
B 24m11
4.00m
2.50m
2.70m
2k90
5k66
5k30
6k71
6k73
6k96
5k63
6k85
6k76
市道
鴨江町
鴨江観音
鴨江幼稚園
鴨江洋裁学
消防団第16分団
大正木工
出願地
鴨
西高校
保健所
葬園
S 1/500

道路位置指定図	指定番号	28　-　303
鴨江町　　　地内	指定年月日	S28.7.20

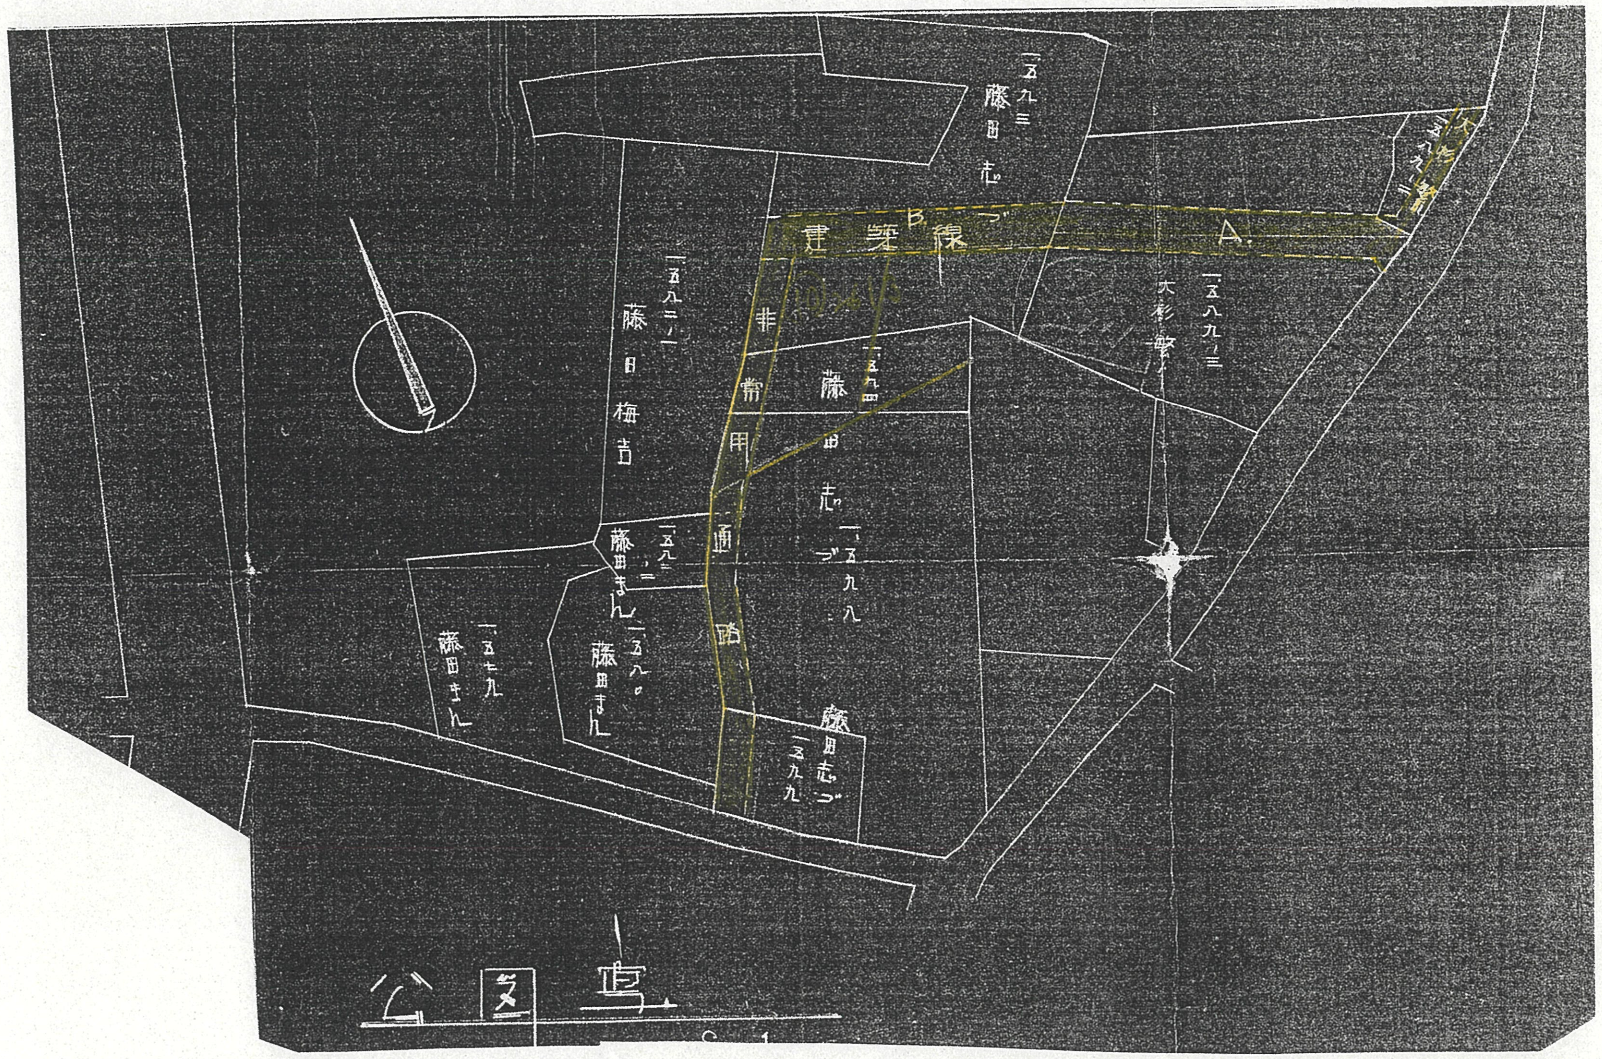
一五九三
藤田志づ
一五八二ノ一
藤田梅吉
建築線
B
A
大杉
一五八九ノ三
大杉繁
一五八九ノ三
非常用通路
一五八四
藤田志づ
一五九八
一五八二ノ二
藤田まん
一五八〇
藤田まん
一五七九
藤田きん
藤田志づ
一五九九
公図写