道路位置指定図	指定番号	34-1474
蜆塚　地内	指定年月日	S34.11.16.

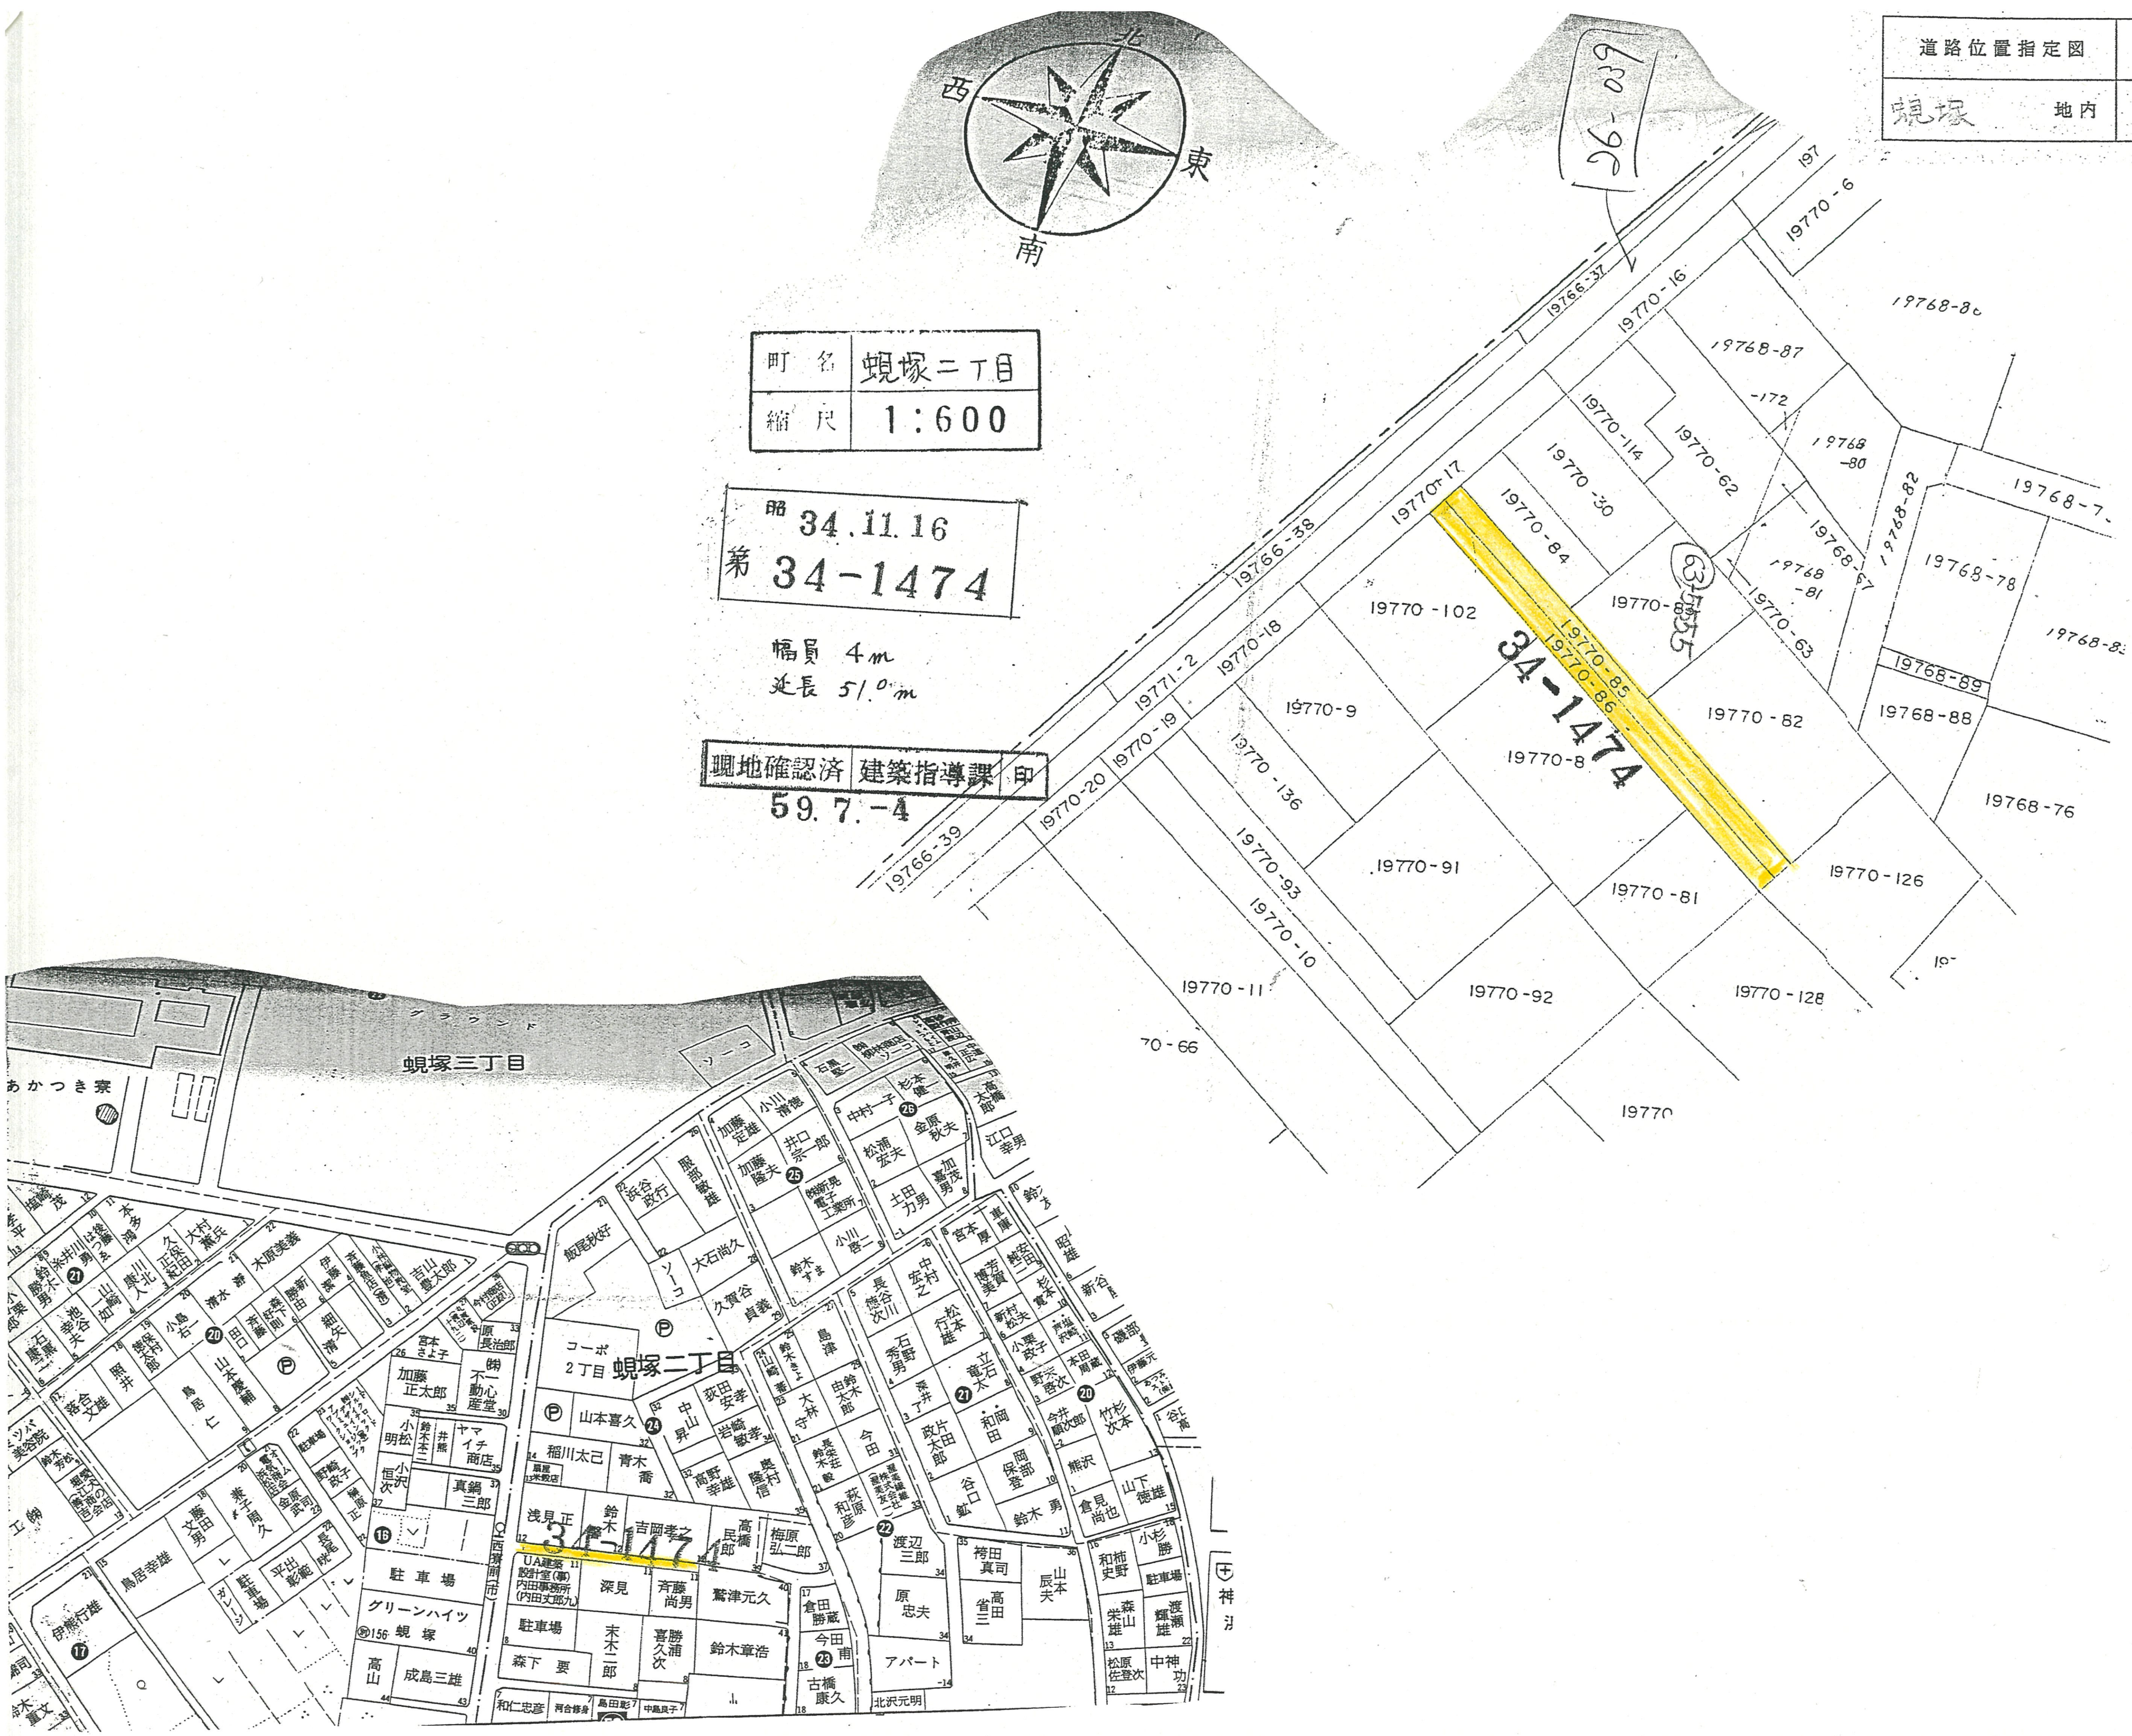
北
西
東
南
26-039
197
19770-6
19766-37
19770-16
19768-80
19768-87
-172
19770-114
19770-62
19768-80
19770-30
19770-17
19770-84
19768-67
19768-81
19768-82
19768-7
19768-78
19766-38
19770-18
19770-102
19770-83
19770-63
19770-85
19770-86
63-5555
34-1474
19768-89
19768-88
19768-83
19771-2
19770-9
19770-82
19770-8
19770-19
19770-136
19768-76
19770-20
19766-39
19770-93
19770-91
19770-126
19770-81
19770-10
19770-11
19770-92
19770-128
70-66
19770
蜆塚三丁目
あかつき寮
蜆塚二丁目
コーポ
2丁目
駐車場
グリーンハイツ蜆塚
アパート
34-1474

町名	蜆塚二丁目
縮尺	1:600

昭 34.11.16
第 34-1474

幅員 4m
延長 51.0m

現地確認済 建築指導課 印
59.7.-4