道路位置指定図	指定番号	43- 35
金折町　　　地内	指定年月日	S43.10. 5

軽微な変更あり別紙

※注意事項があるため、窓口にてご確認ください。

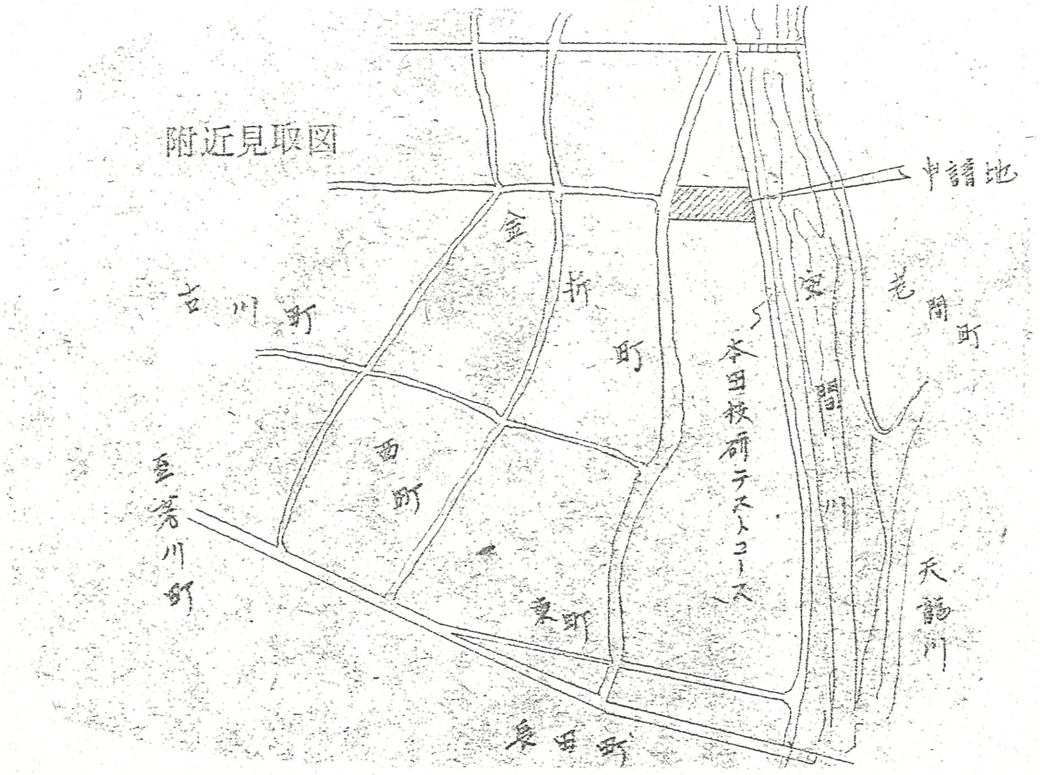
附近見取図
申請地
金折町
古川町
西町
東町
本田技研テストコース
安間川
老間町
天龍川
至芳川町
長田町

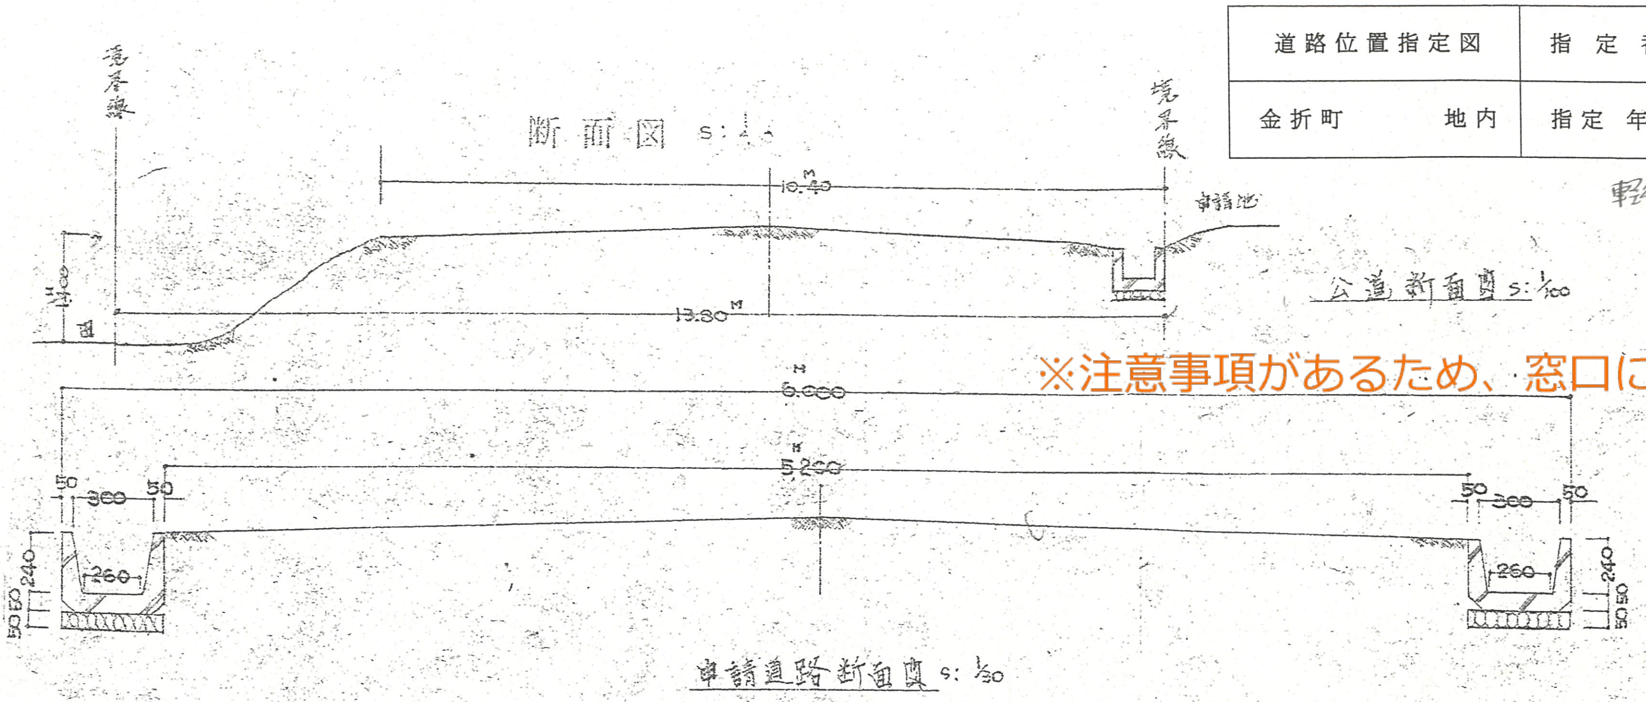
境界線
断面図 S:1/
境界線
申請地
10.40
13.80
公道断面図 S:1/100
6.000
5.200
50
300
50
260
240
50
50
申請道路断面図 S:1/50

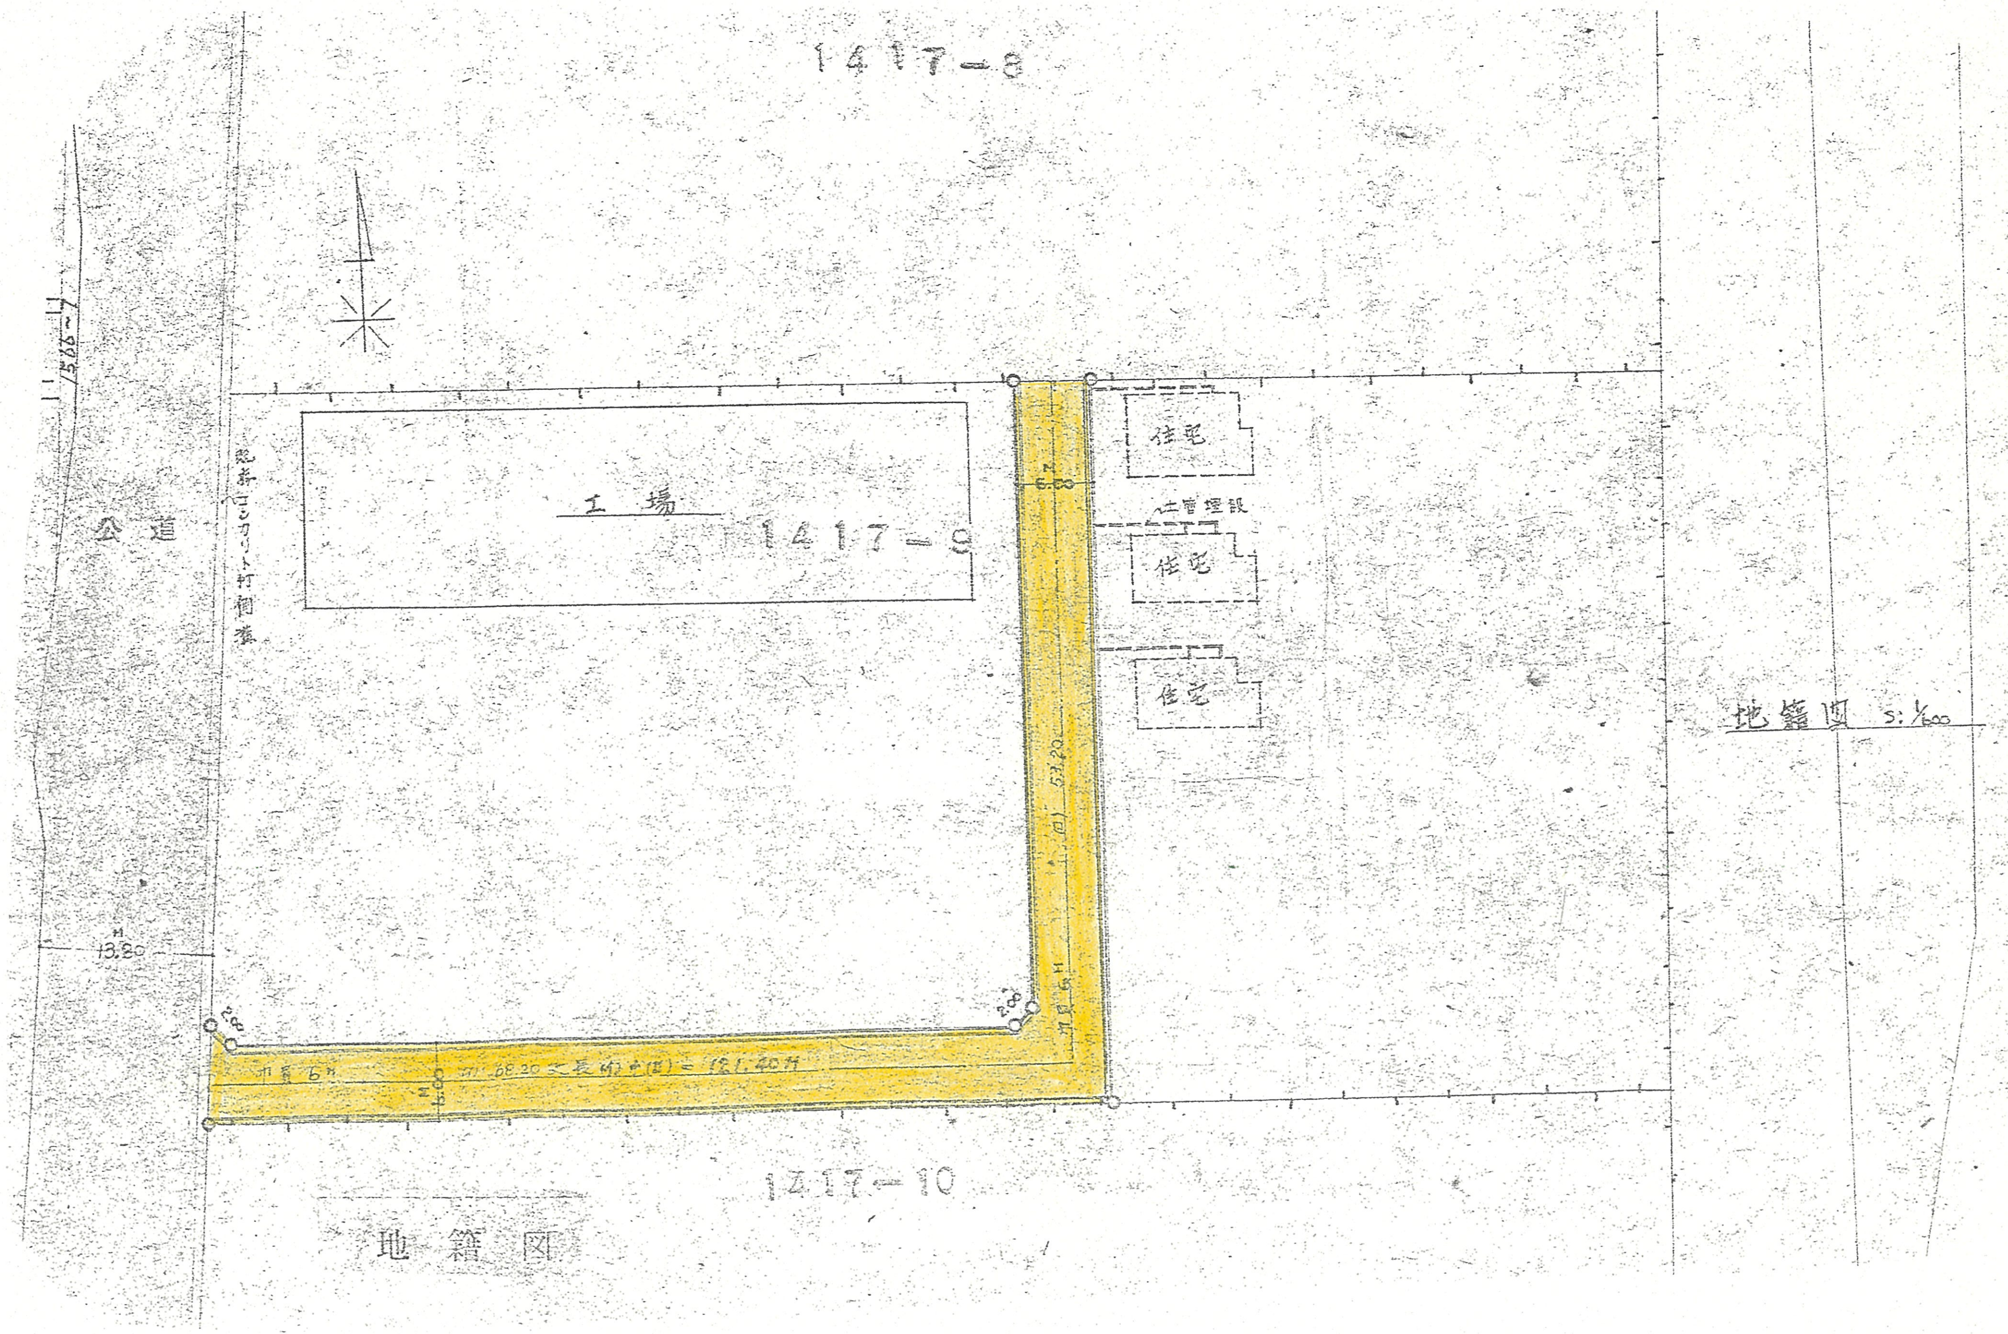
1417−8
公道
工場
1417−9
住宅
住宅
住宅
6.00
54.20
幅員6M
2.00
2.00
13.80
幅員6M
68.20 延長計 = 121.40M
6.00
1417−10
地籍図
地籍図 S:1/600