



附近見取図

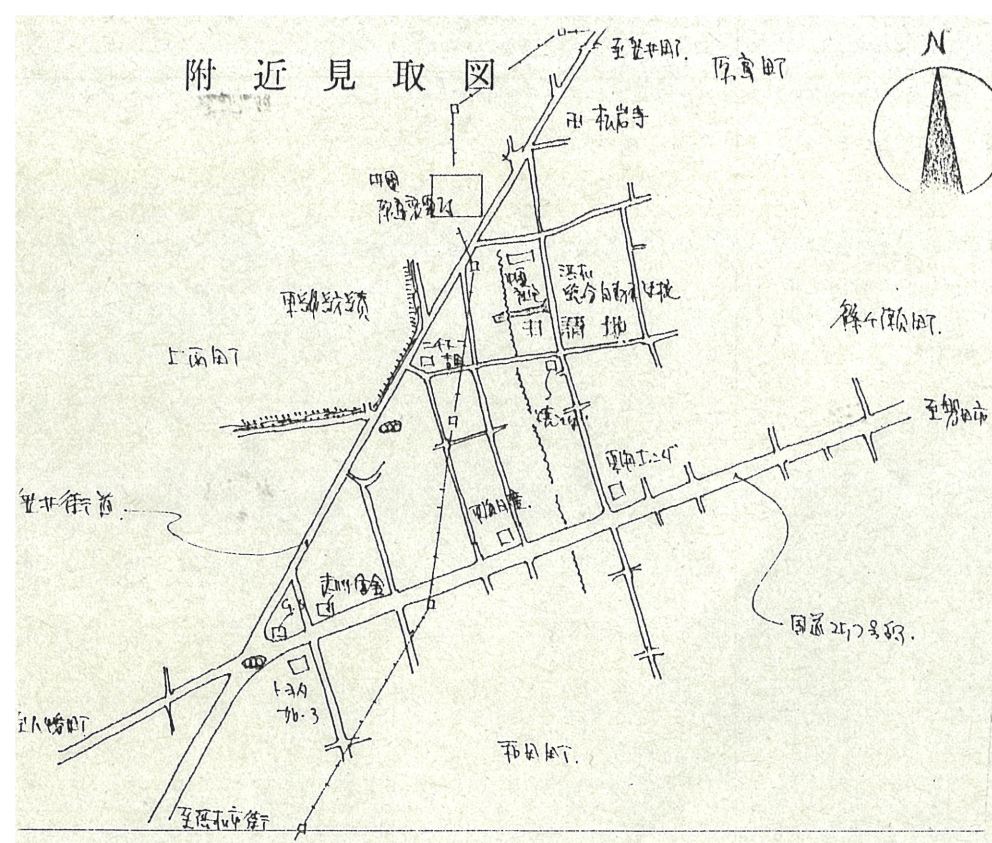


断面図 1/30


道路位置指定図	指定番号	52-32
上西町 地内	指定年月日	S52. 8.26

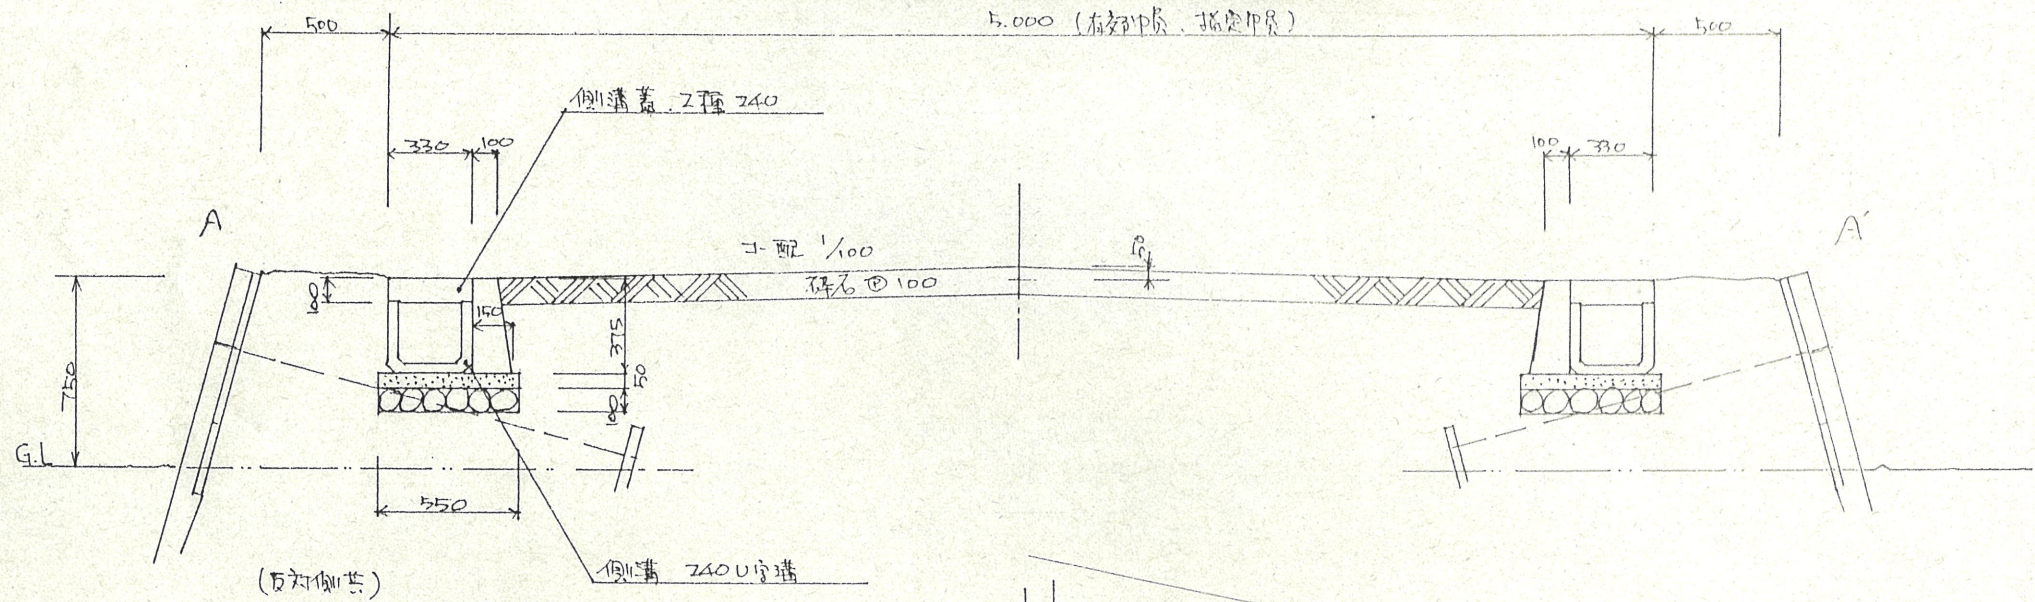


公園図 1/500

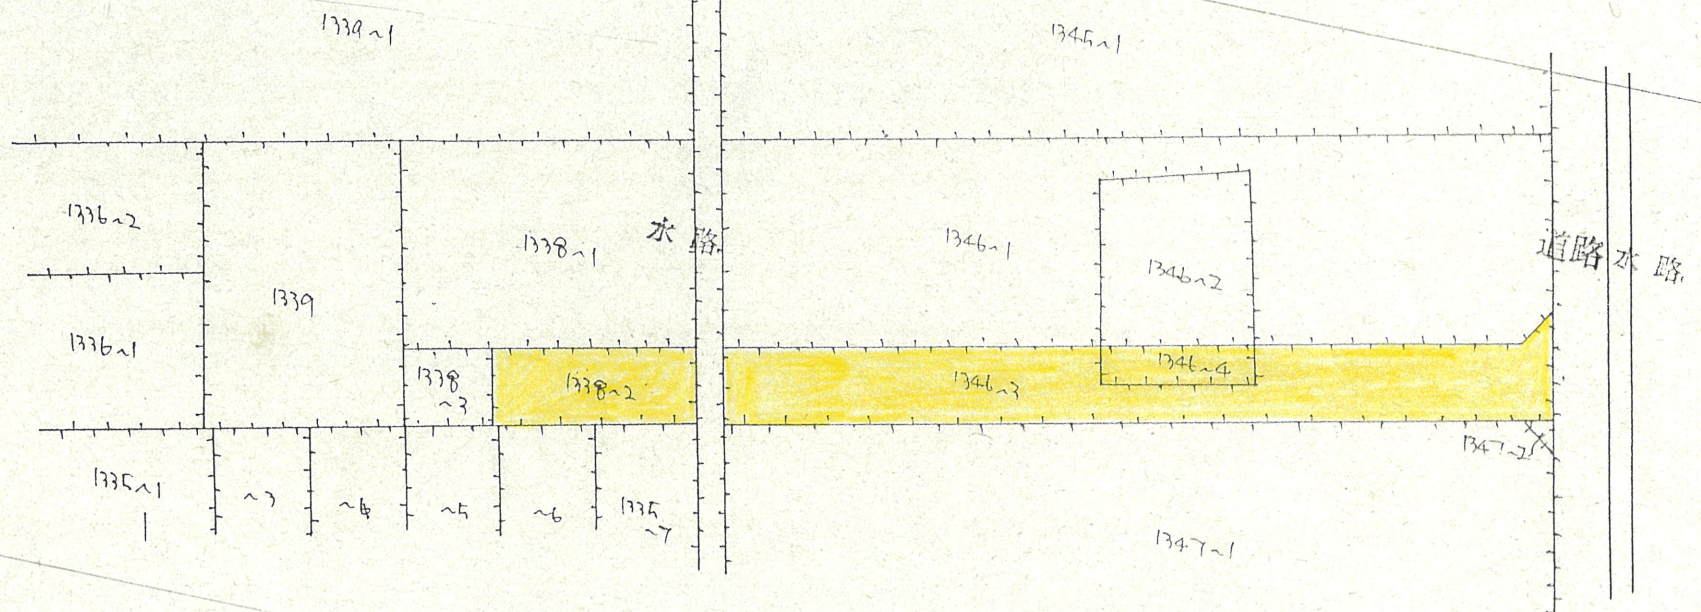


配置図 1/300

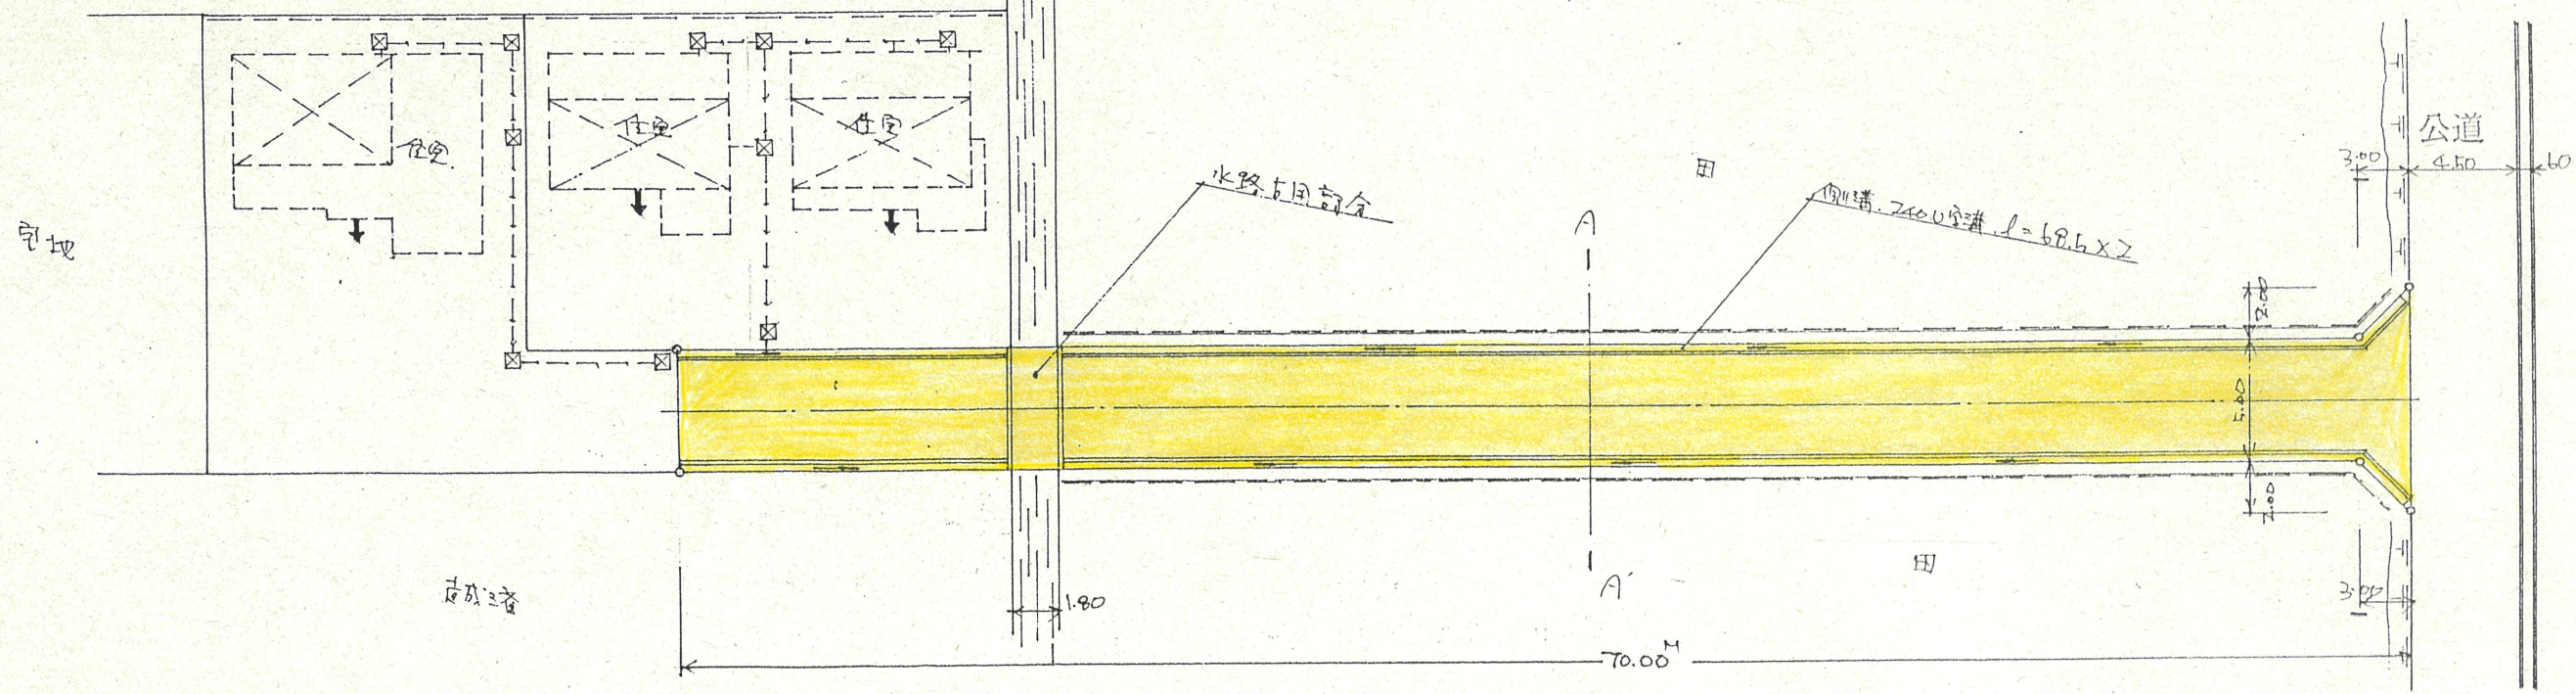

附近見取図

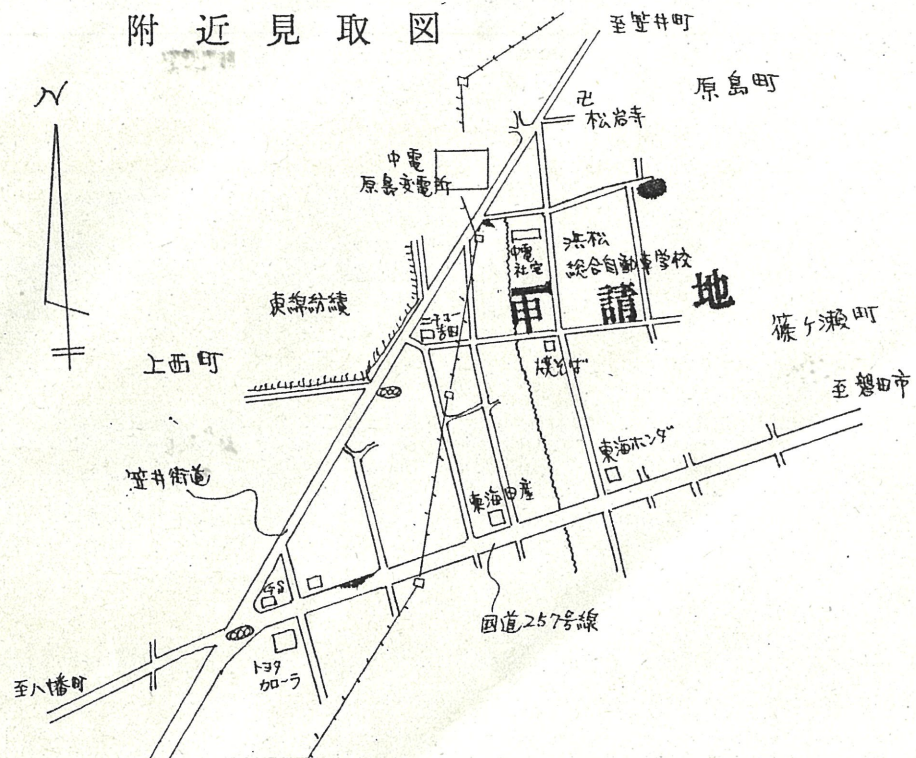


断面図 1/30

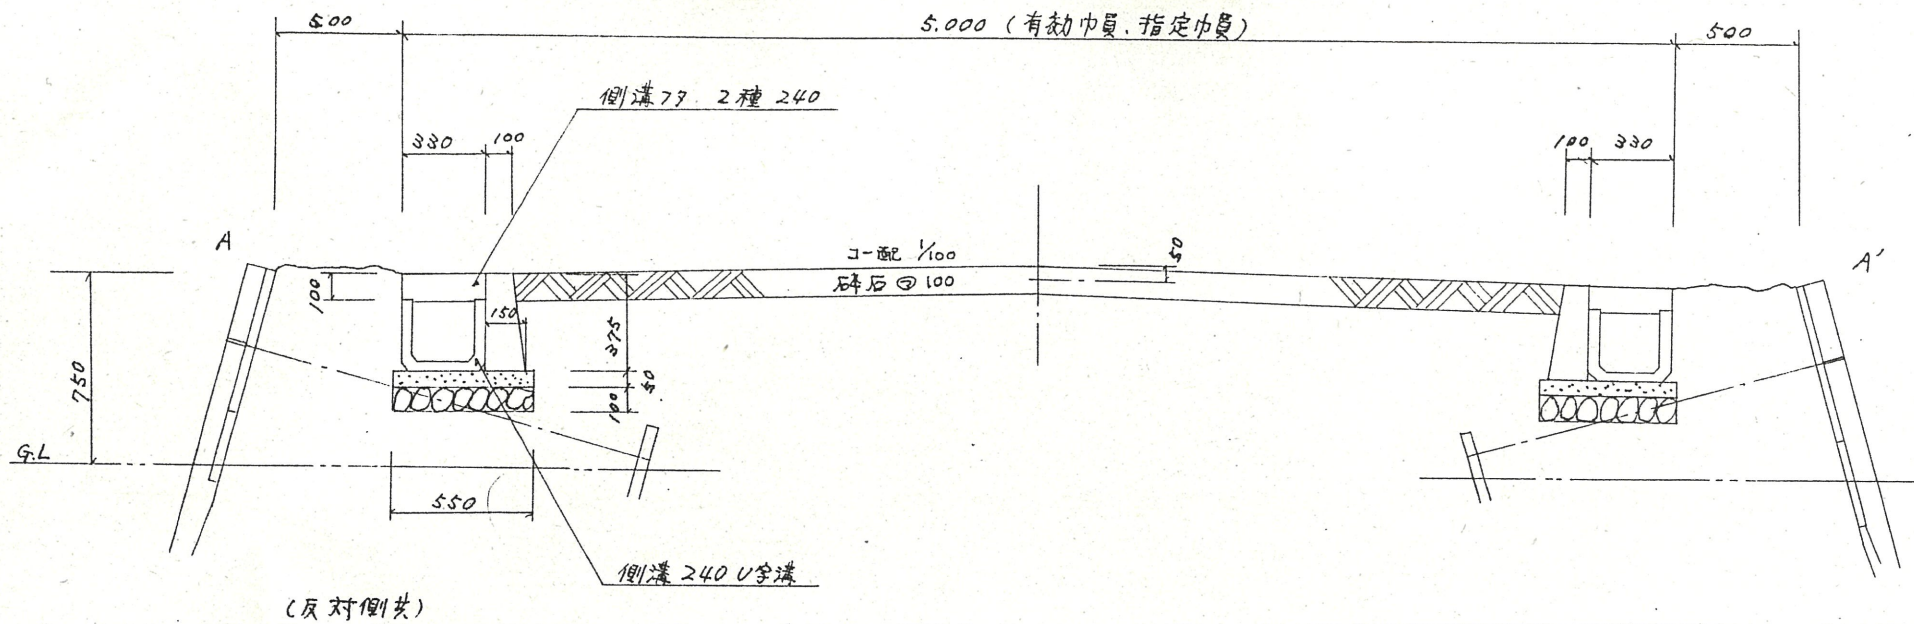

道路位置指定図	指定番号	53-32
上西町	地内	指定年月日
		S53. 9.28

公図写 1/500

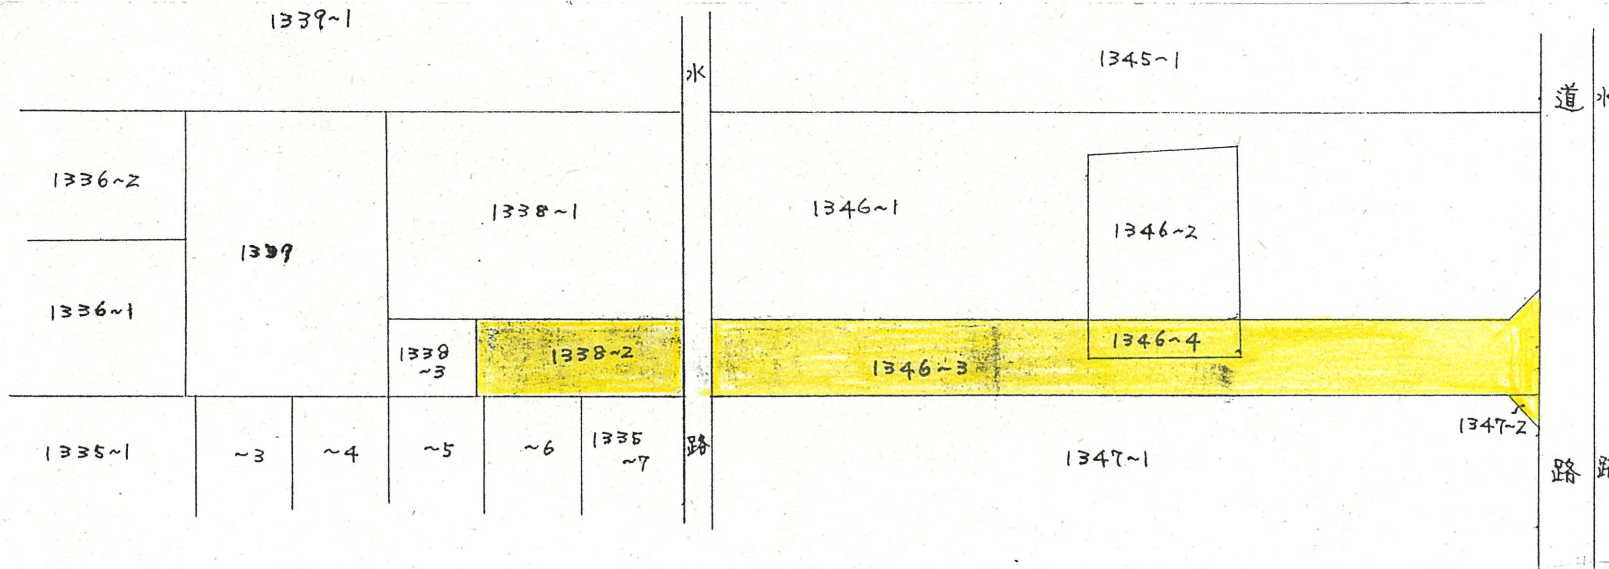

配置図 1/300

