



附近見取図

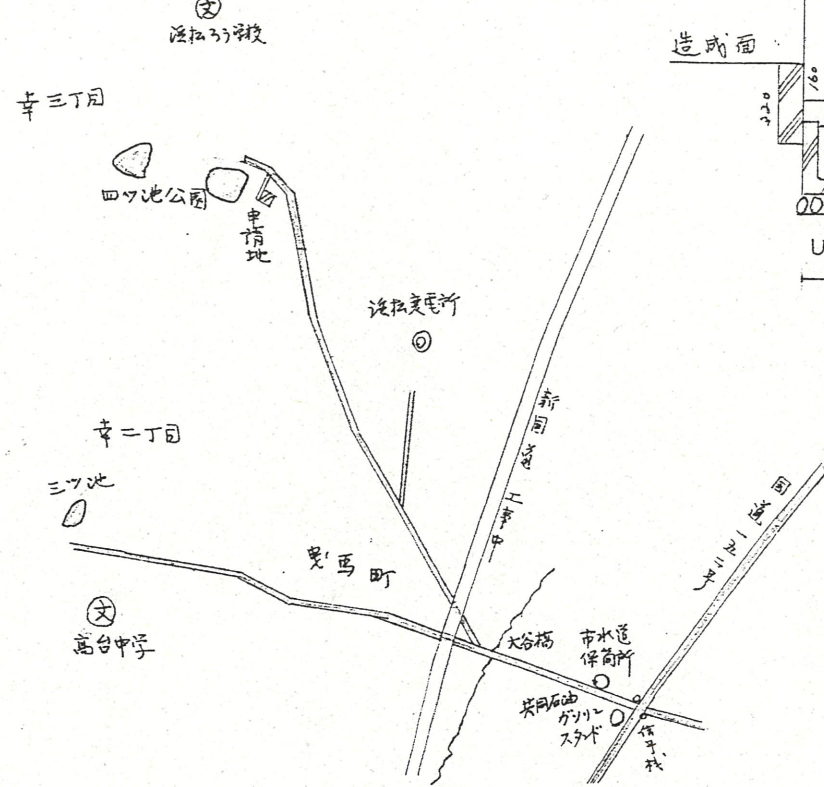

公園字
浜松市幸三丁目

1/600

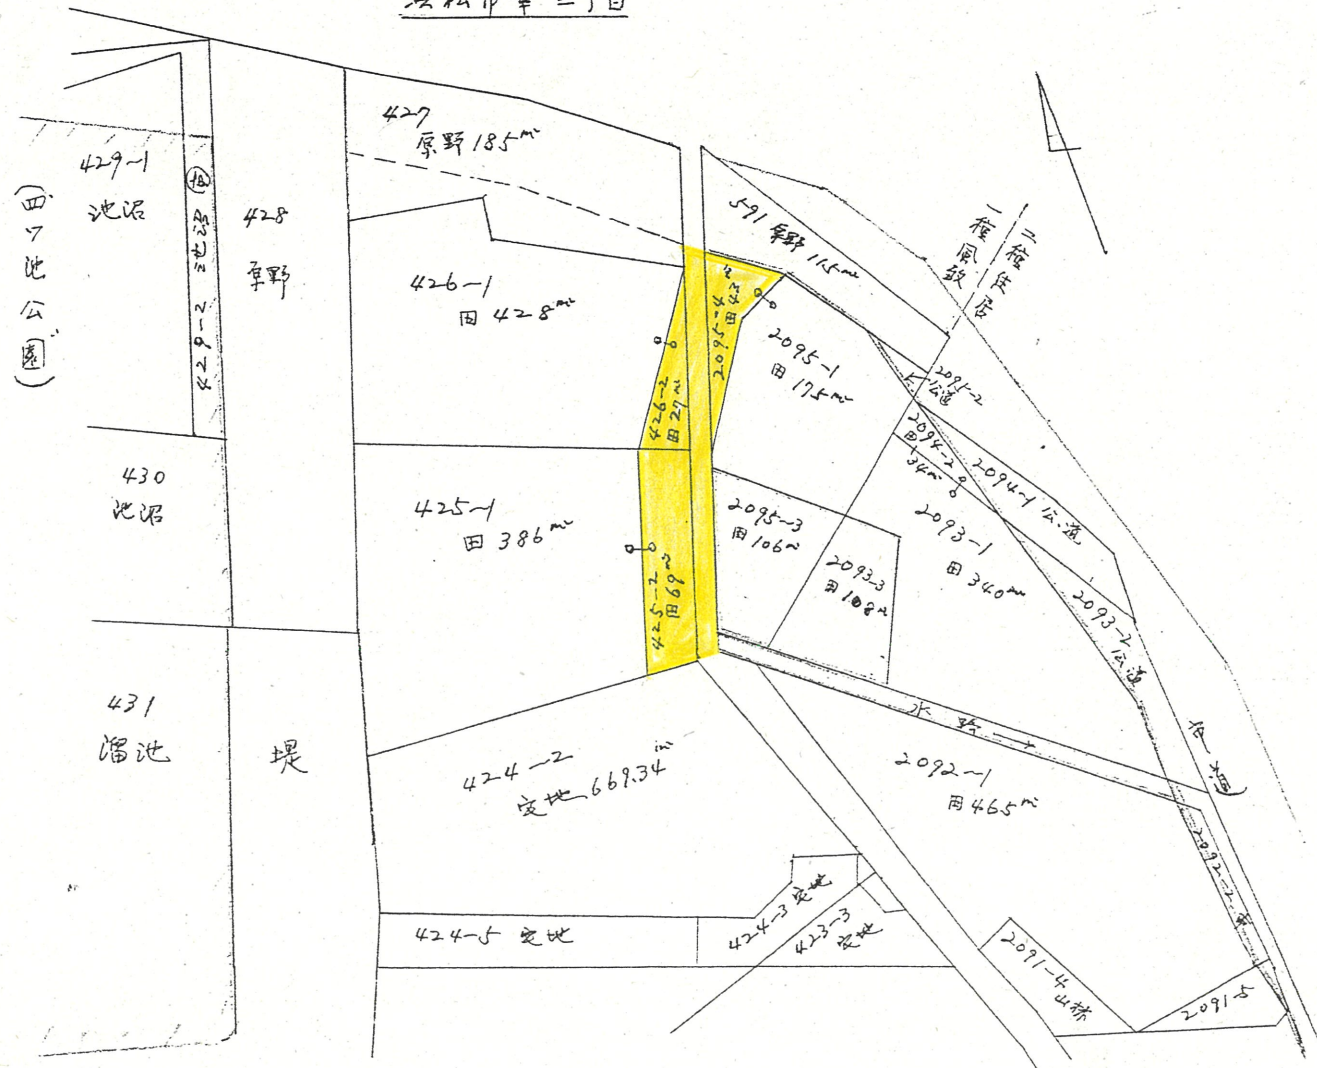

造成面


































断面図

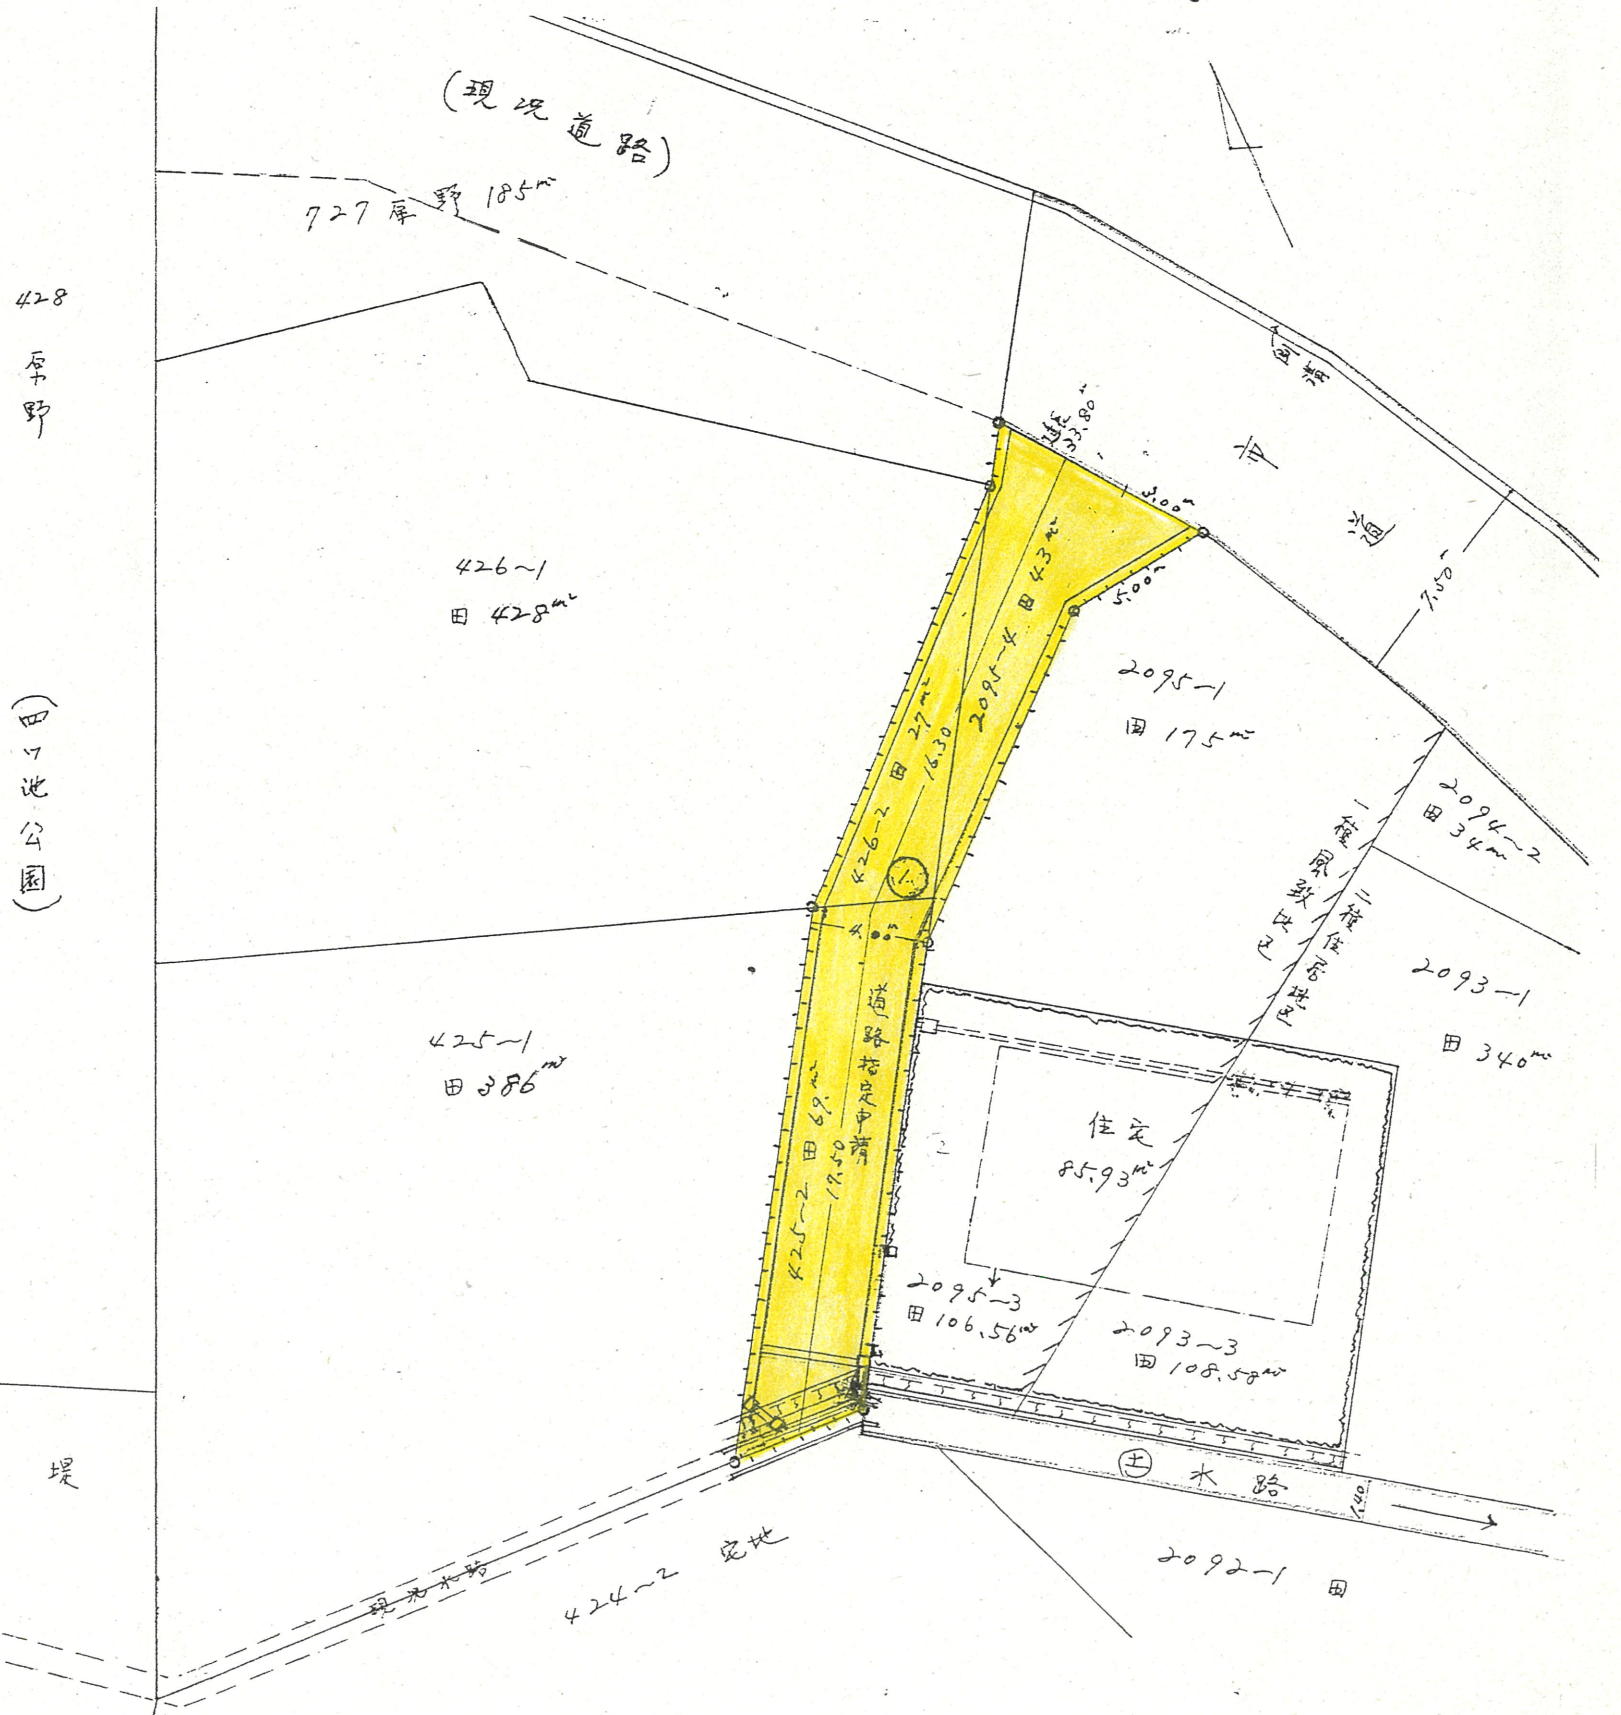

道路位置指定図	指定番号	53-25
幸三丁目 地内	指定年月日	S53.11.14

実測図 1/250

(田ノ池公園)

堤




