道路位置指定図	指定番号	59-15
富塚町　　地内	指定年月日	S59.10.12

附近見取図

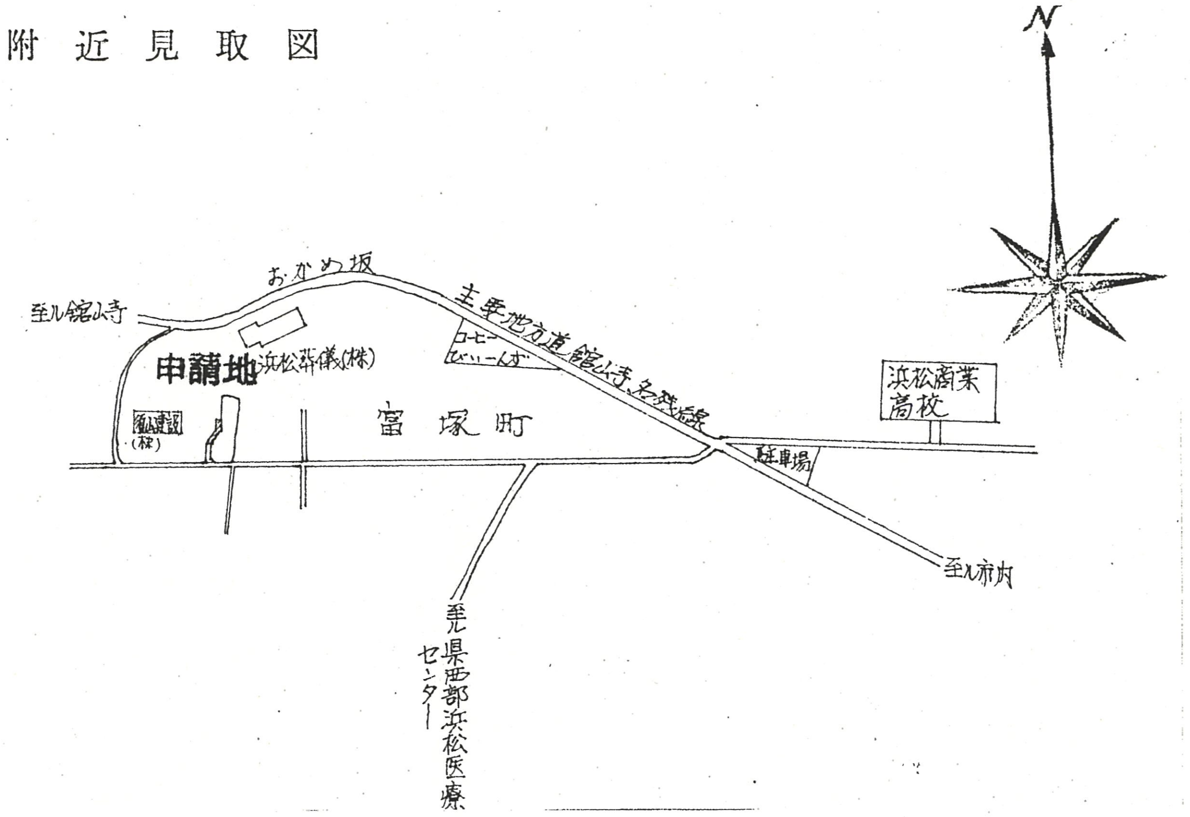
N
至ル館山寺
おかめ坂
主要地方道 館山寺 ?? 線
浜松葬儀(株)
コーヒー ぴいーんず
申請地
富塚町
浜松商業高校
駐車場
至ル市内
至ル県西部浜松医療センター

2 断面図

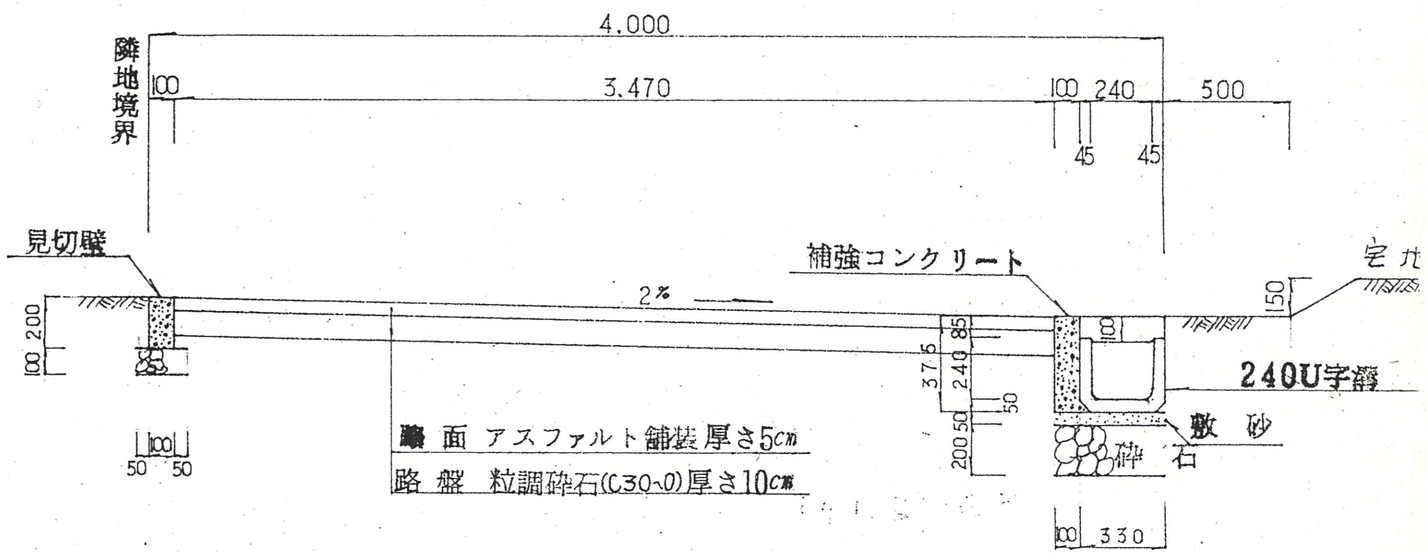
4.000
隣地境界
100
3.470
100
240
500
45
45
見切壁
補強コンクリート
宅地
2%
200
100
150
100
85
37.5
240
50
50
200
240U字溝
敷砂
砕石
100
50
50
100
330
路面 アスファルト舗装厚さ5cm
路盤 粒調砕石(C30~0)厚さ10cm

A－A° 断面図1:30

実測図 1:300

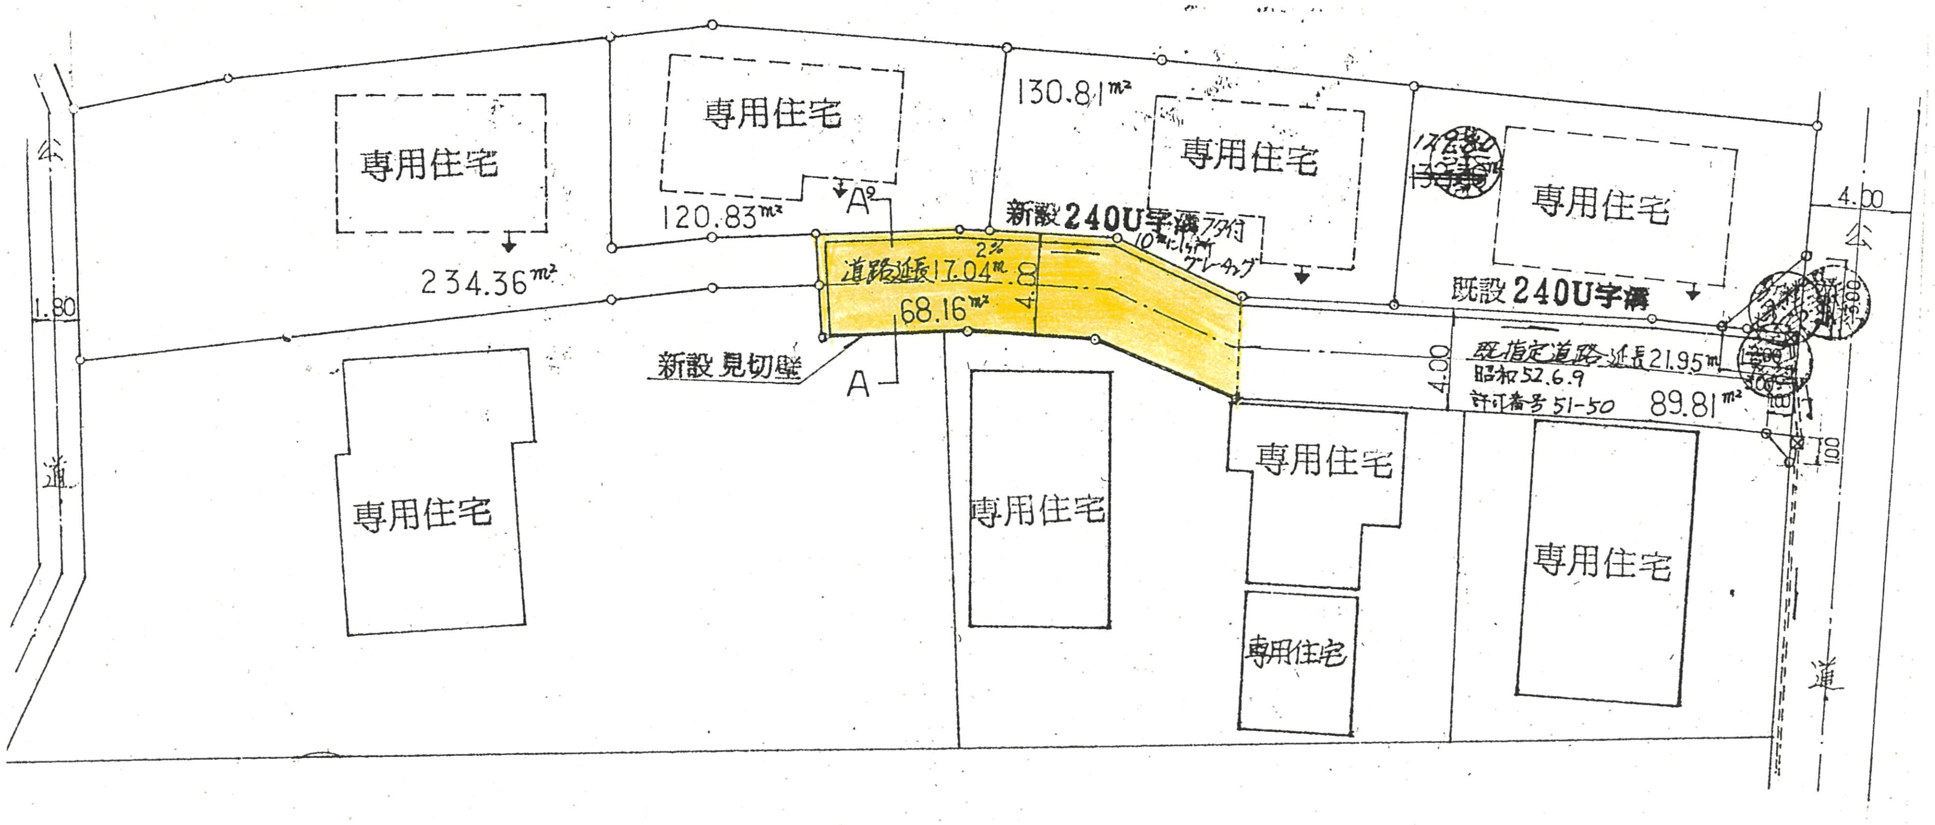
専用住宅
専用住宅
専用住宅
専用住宅
専用住宅
専用住宅
専用住宅
専用住宅
専用住宅
234.36m²
120.83m²
130.81m²
A°
A
道路延長17.04m
68.16m²
4.00
2%
新設240U字溝フタ付
10mにヶ所グレーチング
新設 見切壁
既設240U字溝
既指定道路 延長21.95m
昭和52.6.9
許可番号 51-50
89.81m²
4.00
4.00
3.00
1.00
1.00
1.80
公道
公道

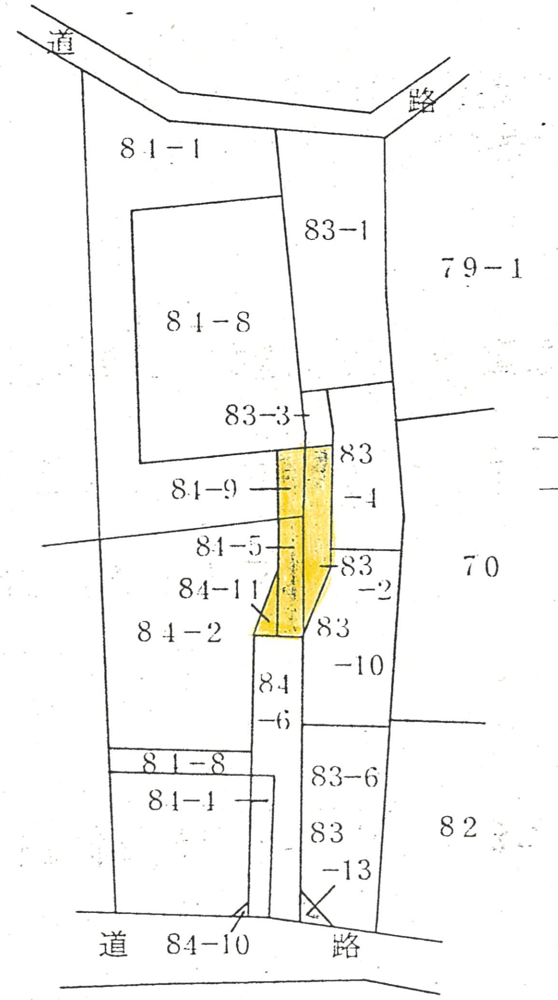
道路
道路
81-1
83-1
79-1
81-8
83-3
83-4
81-9
81-5
83-2
84-11
84-2
83-10
70
84-6
81-8
81-1
83-6
83-13
82
84-10

公図写

1：600

造成総面積 688.96 ~~7[illegible]27~~ m²