


西遠広域都市計画
 高度利用地区の変更(浜松市決定)
 浜松東第一23街区
 計画図 - 壁面線図

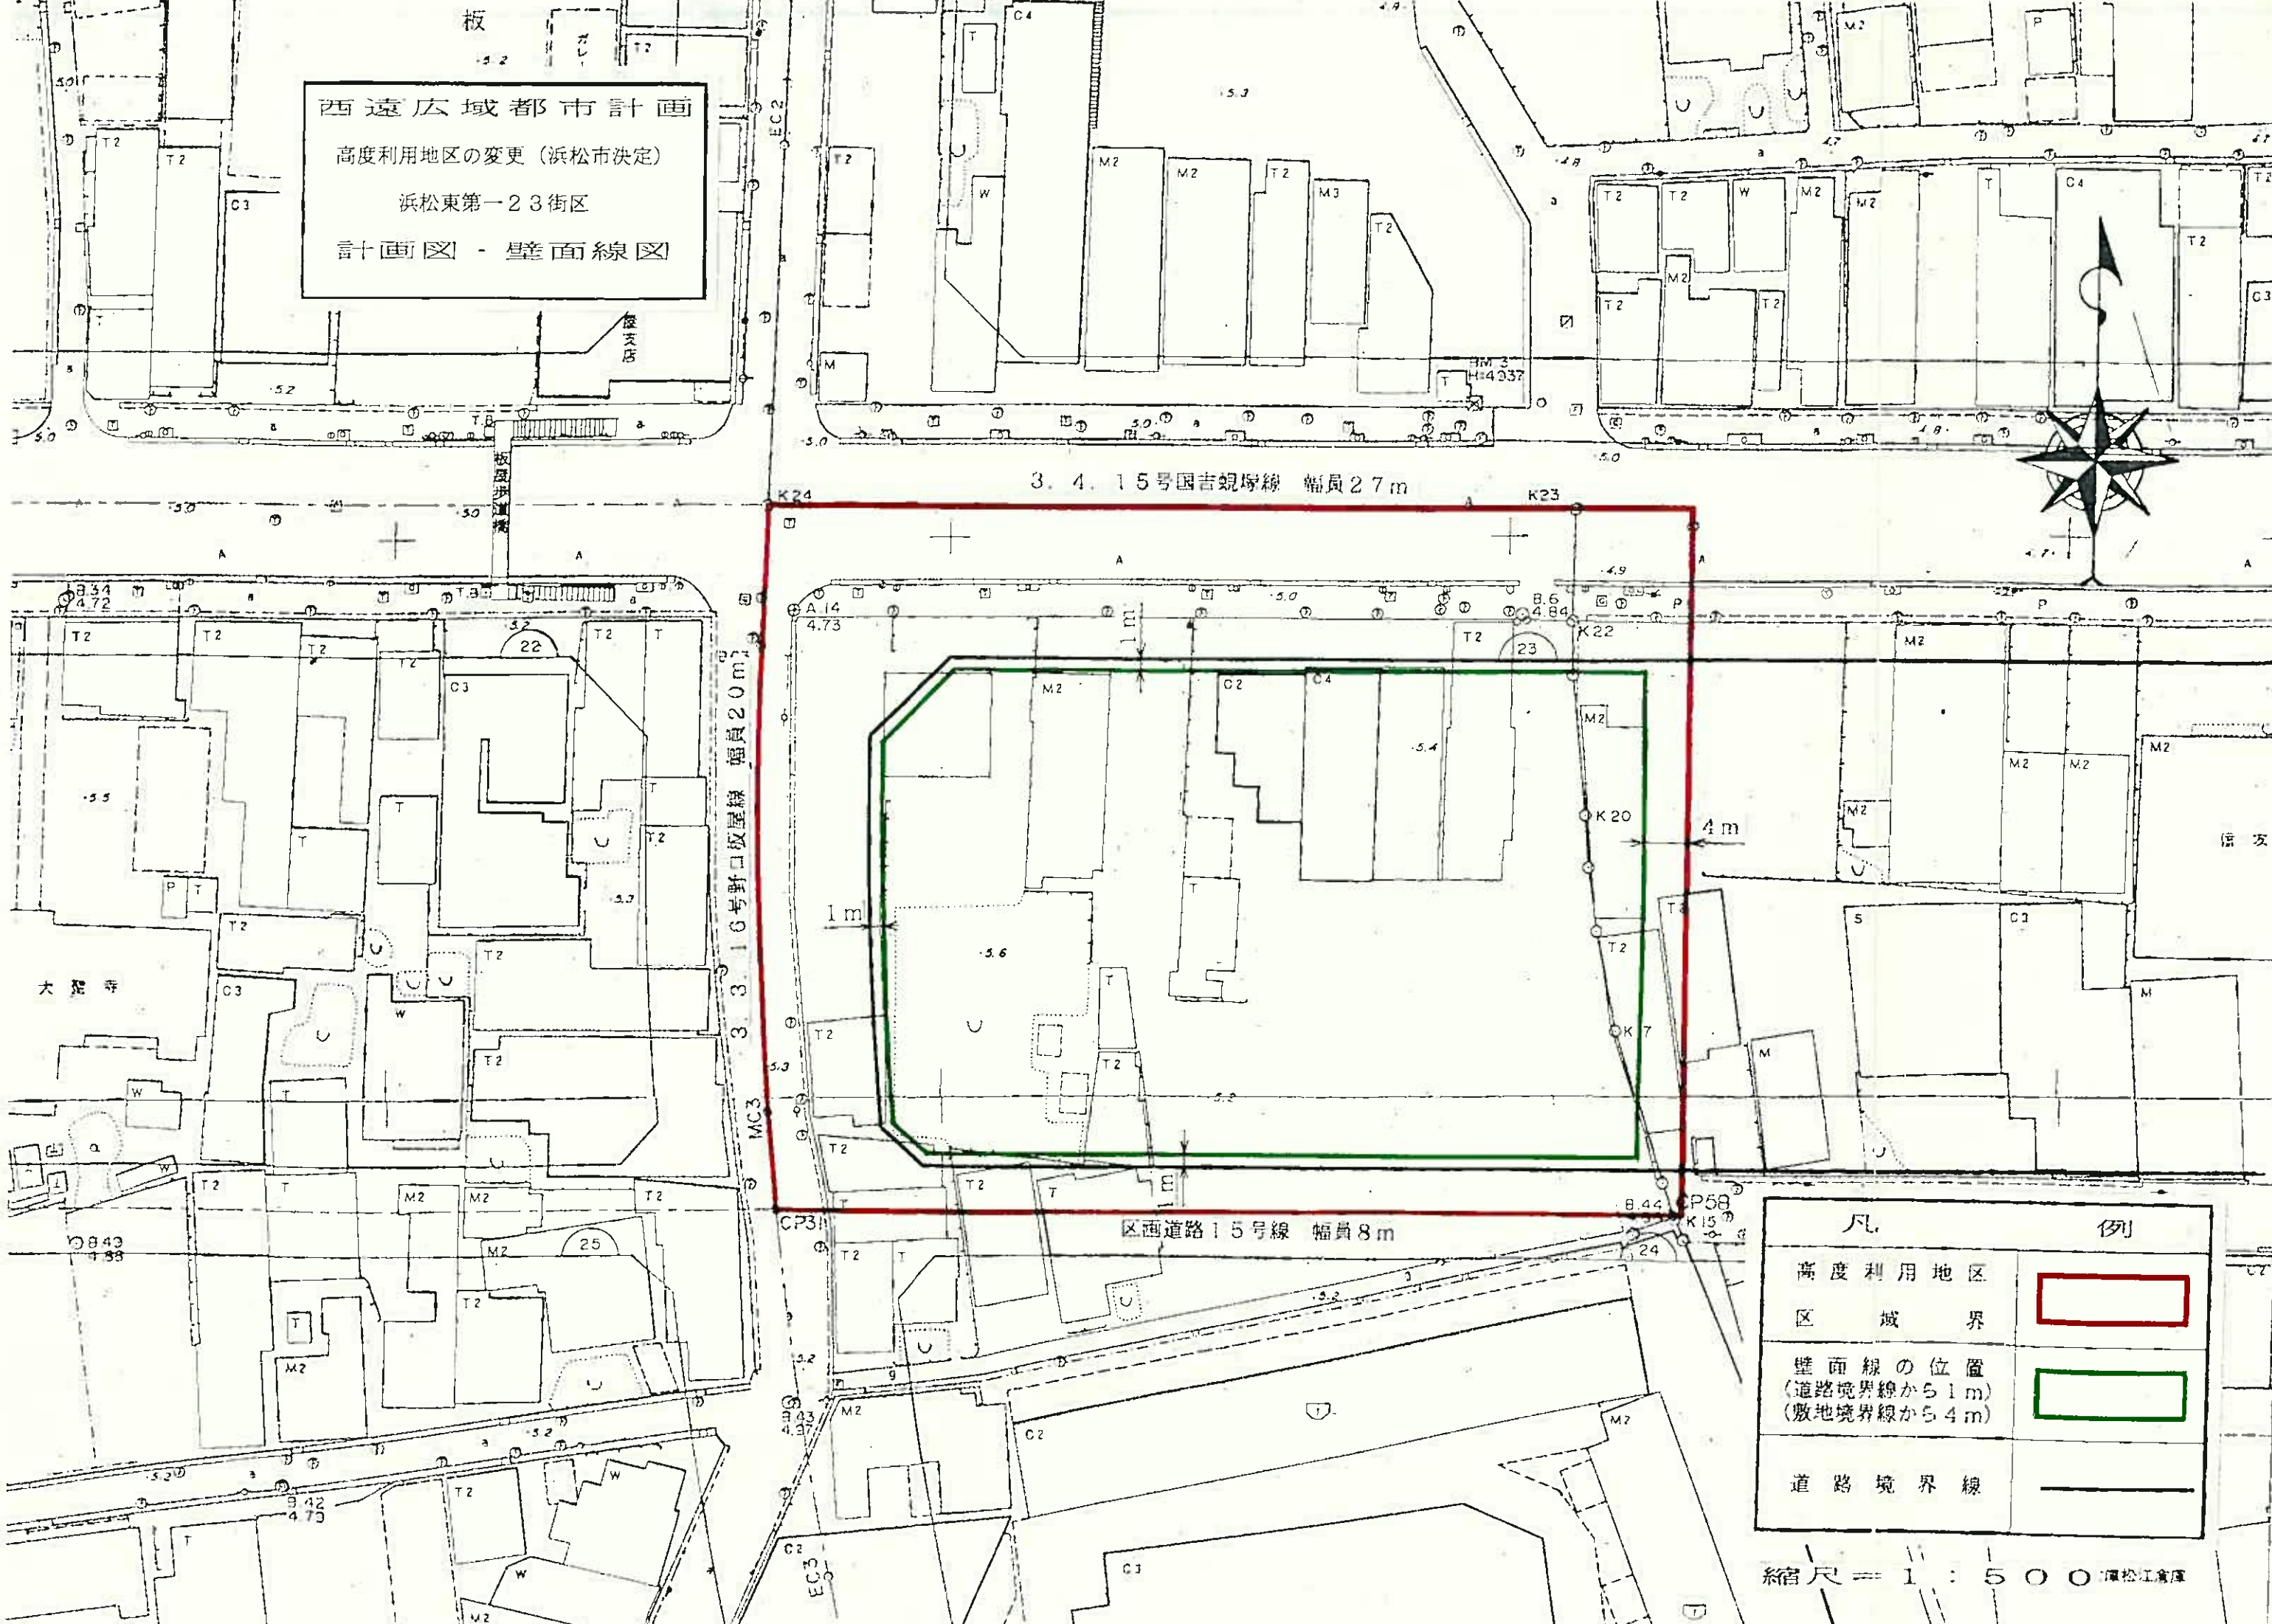

3. 4. 15号国吉規塚線 幅員27m

3. 3. 16号野口坂屋線 幅員20m

区西道路15号線 幅員8m

凡	例
高度利用地区 区 域 界	
壁面線の位置 (道路境界線から1m) (敷地境界線から4m)	
道路境界線	

縮尺 = 1 : 500 浜松江倉庫