


別紙「施設概要図」

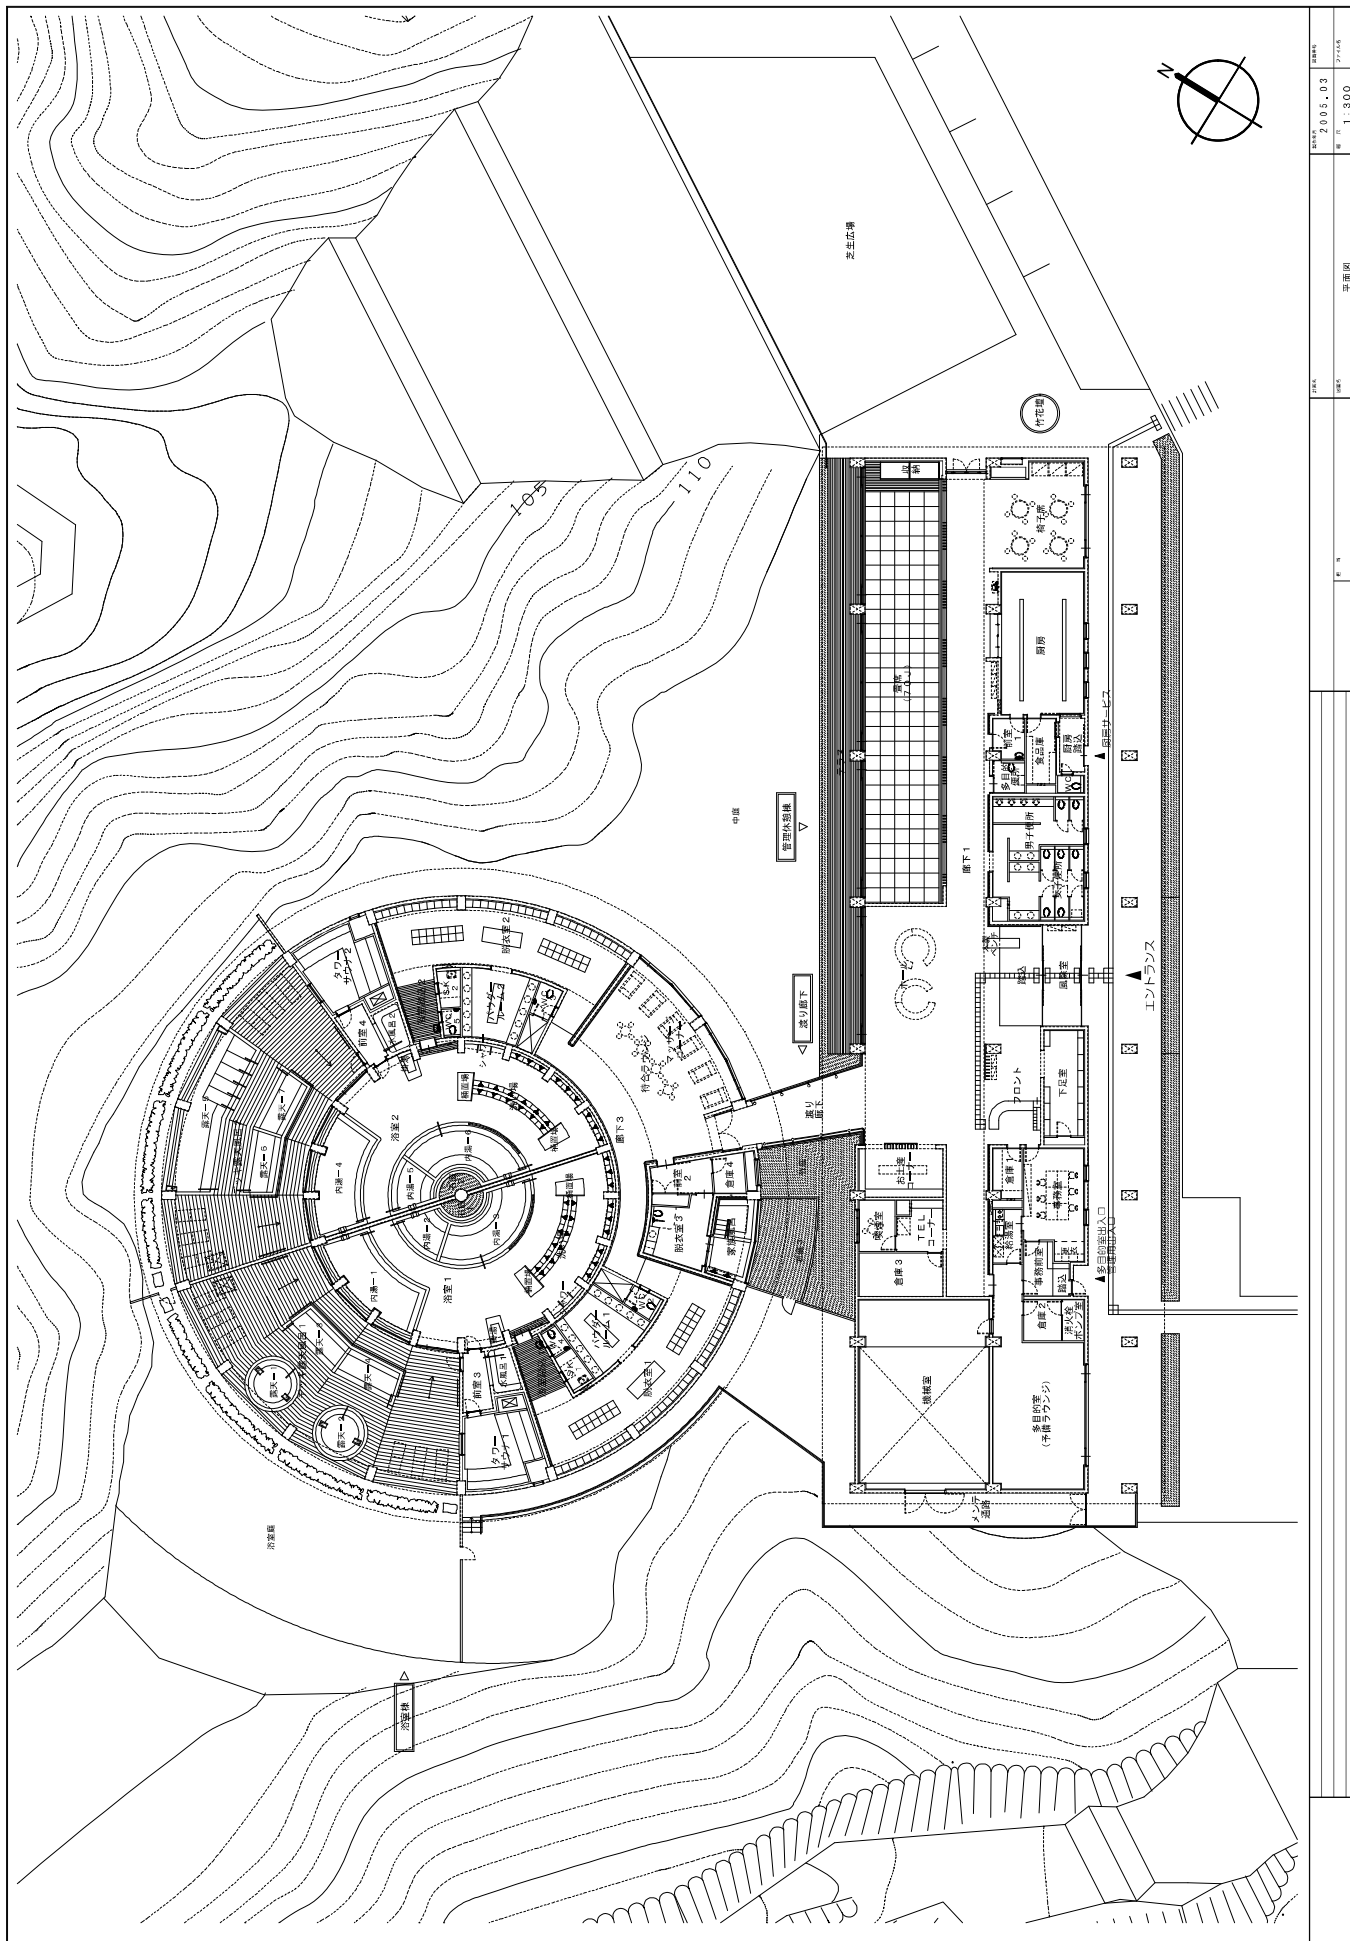

図名	2005.03	図尺	1:300
図種	平面図	図号	
図例		備考	





